



ELEVACION LONGITUDINAL

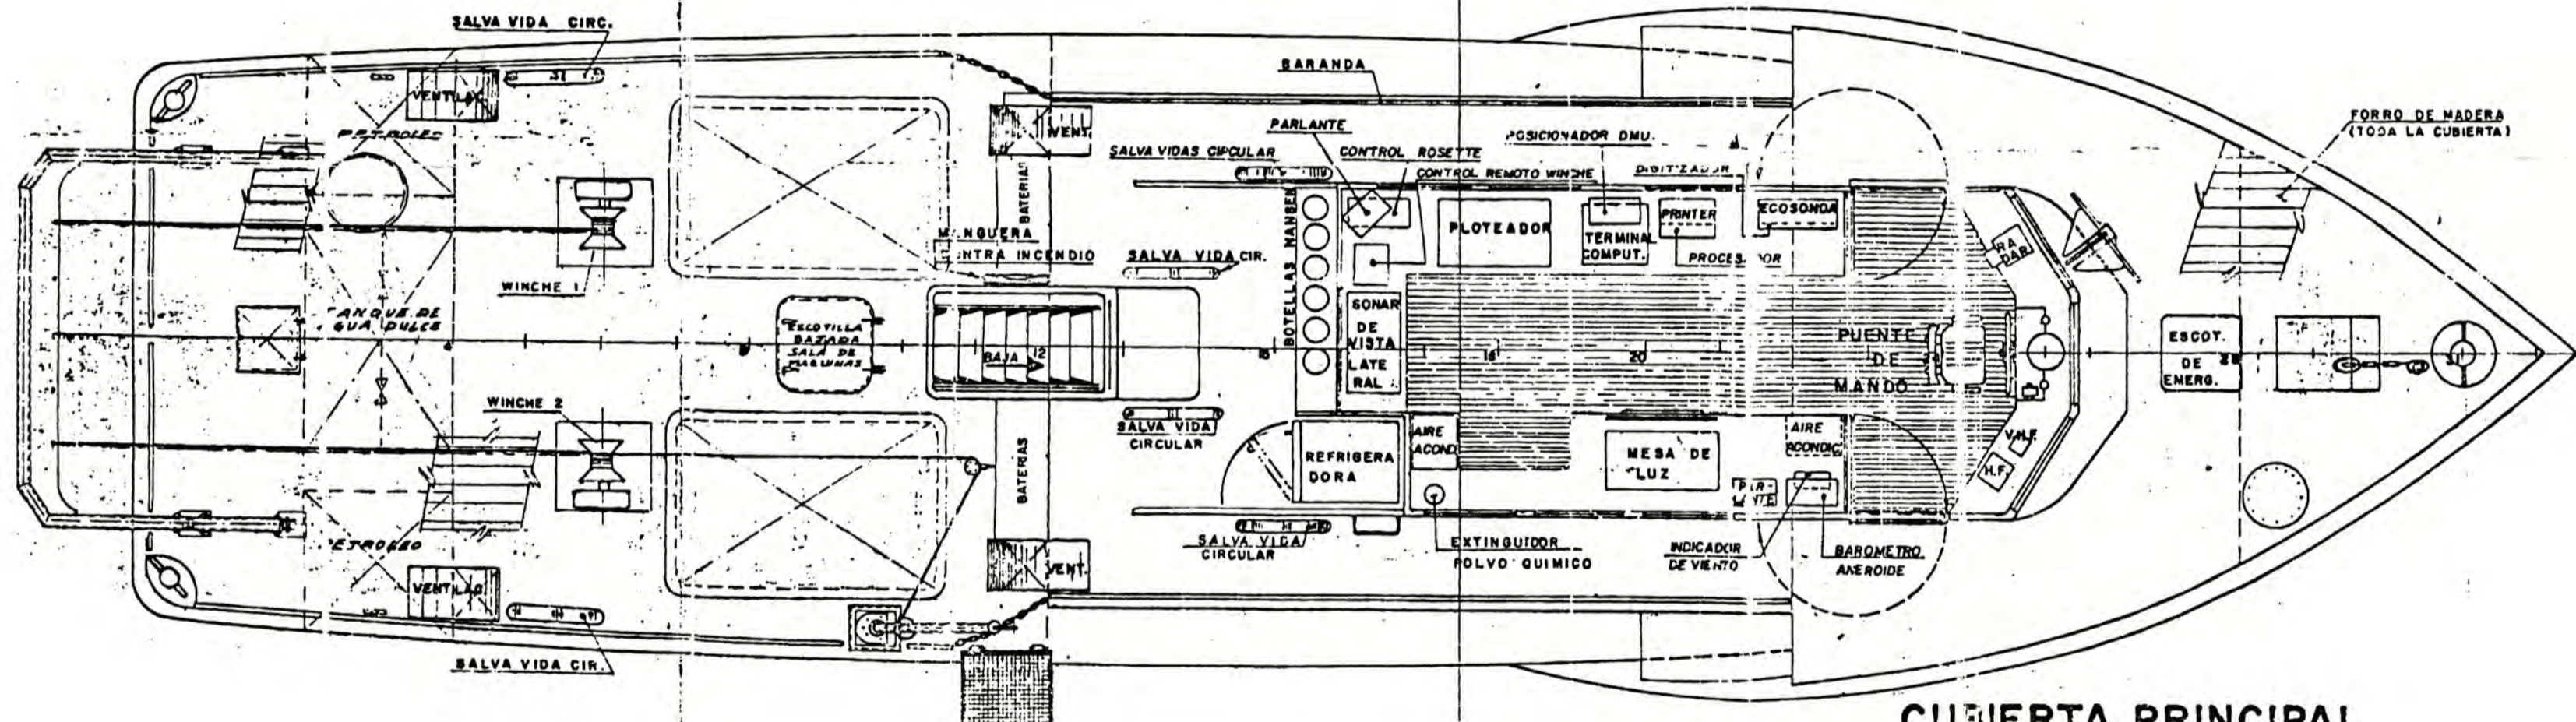

CUBIERTA PRINCIPAL

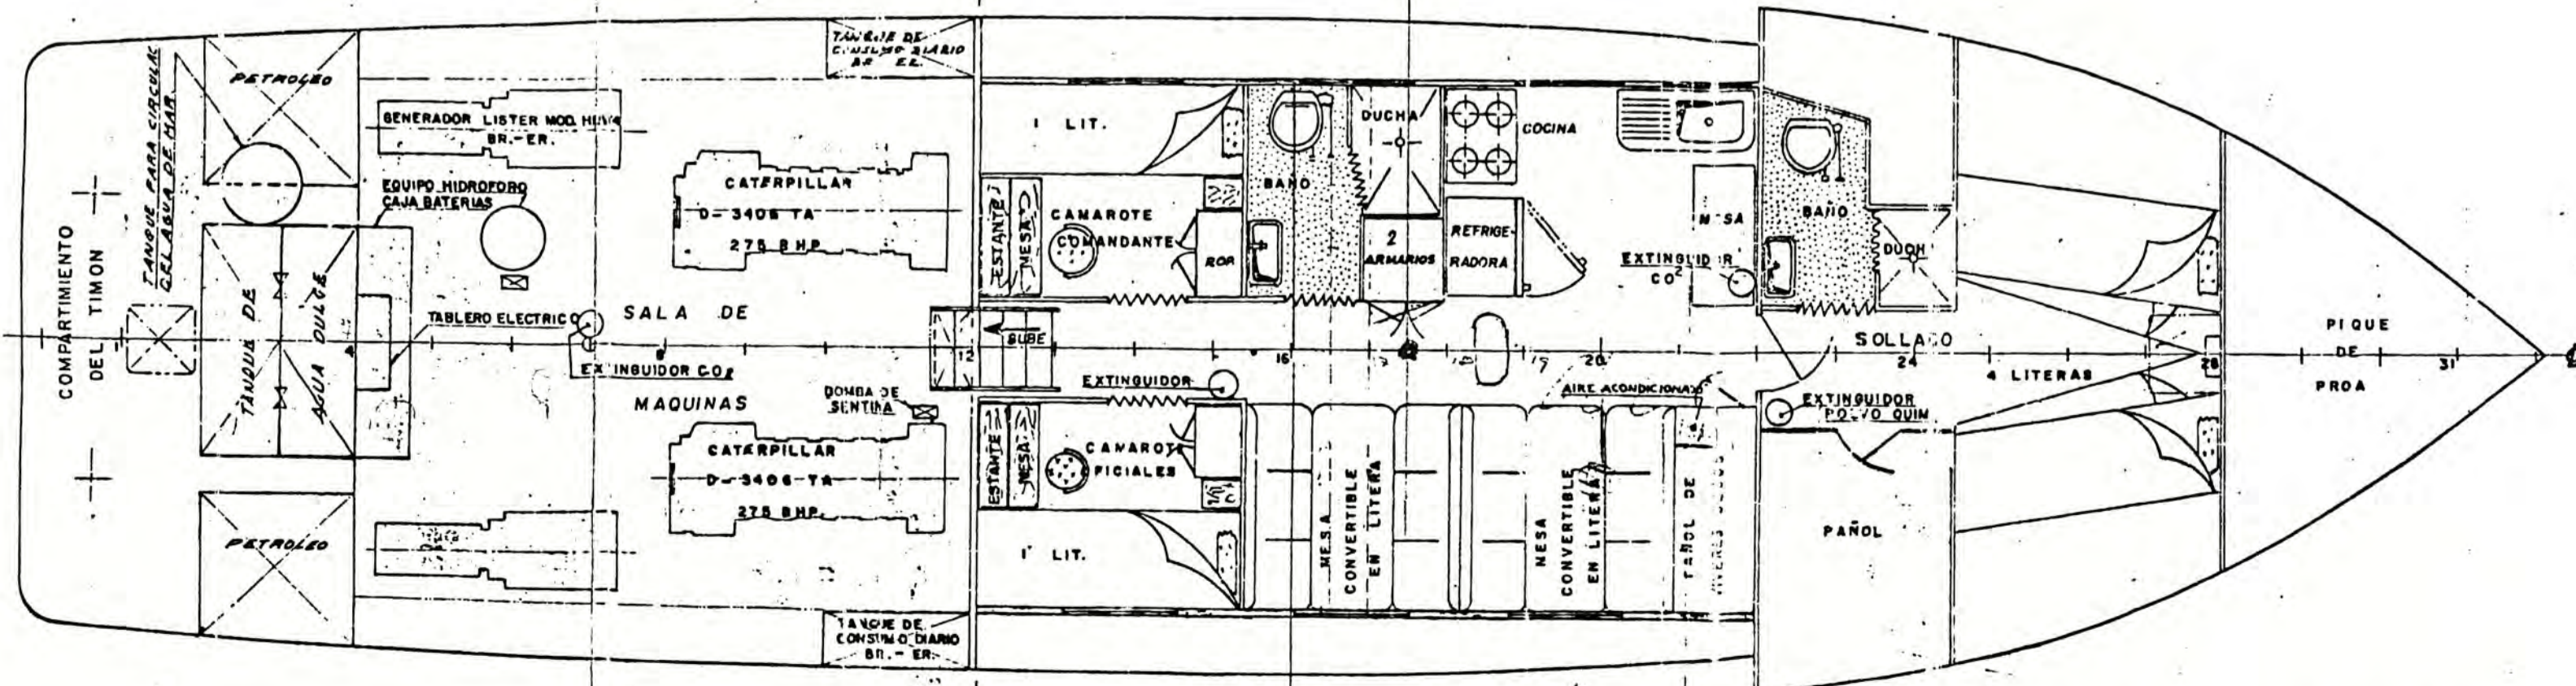

PLANTA BAJA CUBIERTA PRINCIPAL

REVISIONES				
EMB.	DESCRIPCION	BOR	REV.	FECHA
A	- SE MODIFICO BARANDA DE POPA.			
	- SE AGREGO UN WINCHE Y SE REUBICO			
B	- SE MODIFICO CAMAROTE DEL COMANDANTE, OFICIALES Y COMPARTIM. AIRE ACONDIC. (CUAD. 22-24 1/2)			
	- SE MODIFICO TANQ. DE AGUA DULCE Y SE AGREGO TANQUE PARA CIRCULAC. DE AGUA DEL MAR.			
	- SE AGREGO EL FORRADO DE MADERA EN TODA LA CUBIERTA PRINCIPAL.			
	- SE REUBICO ESCOTILLA DE ENTRADA A SALA DE MAQ.			
C	- SE REUBICO DUCTOS DE VENTILAC. Y SALVAVIDAS DE POPA.			
	- SE ANULO TANQUE DE AGUA DULCE DEL CENTRO, ENTRE CDNA. 13-22	N.C.A.	1	15-1-80
	- SE MODIFICO TANQUE DE PETROLEO BAJER. ANTES ENTRE CDNA. 13-18, AHORA ENTRE CDNA. 13-16			
D	- SE MODIFICO TANQUE DE AGUA DULCE DE POPA. ANTES ENTRE CDNA. 3-4, AHORA ENTRE CDNA. 2-4			
	- SE DIBUJO TANQUE DE PETROLEO BAJER.			
	- PLANO ACTUALIZADO DE ACUERDO A MODIFICACIONES EFECTUADAS EN OBRA.	L. MEDINA D. LOPEZ	1	17-8-81 18-1-82

CARACTERISTICAS PRINCIPALES:

ES. ORA TOTAL _____ 65'-7 1/2"
 MANGA EN SECCION MAESTRA _____ 17'- 3"
 PUNTA _____ 7'- 11"

SIMA PERU			
DIENADO	EMBARCACION HIDRO-OCEANOGRAFICA		
DIRECCION DE HIDRO. RAFA	DISPOSICION GENERAL		
DISEÑADO	F. MEDINA S.	PLANO N°	002-101
REVISADO	H. J. J. J.	ESCALA	1/4" = 1'-00"
REVISADO		FECHA	4-6-80
APROBADO	P. Vargas	HOJA	