


# PLANTA DE DESTINTADO

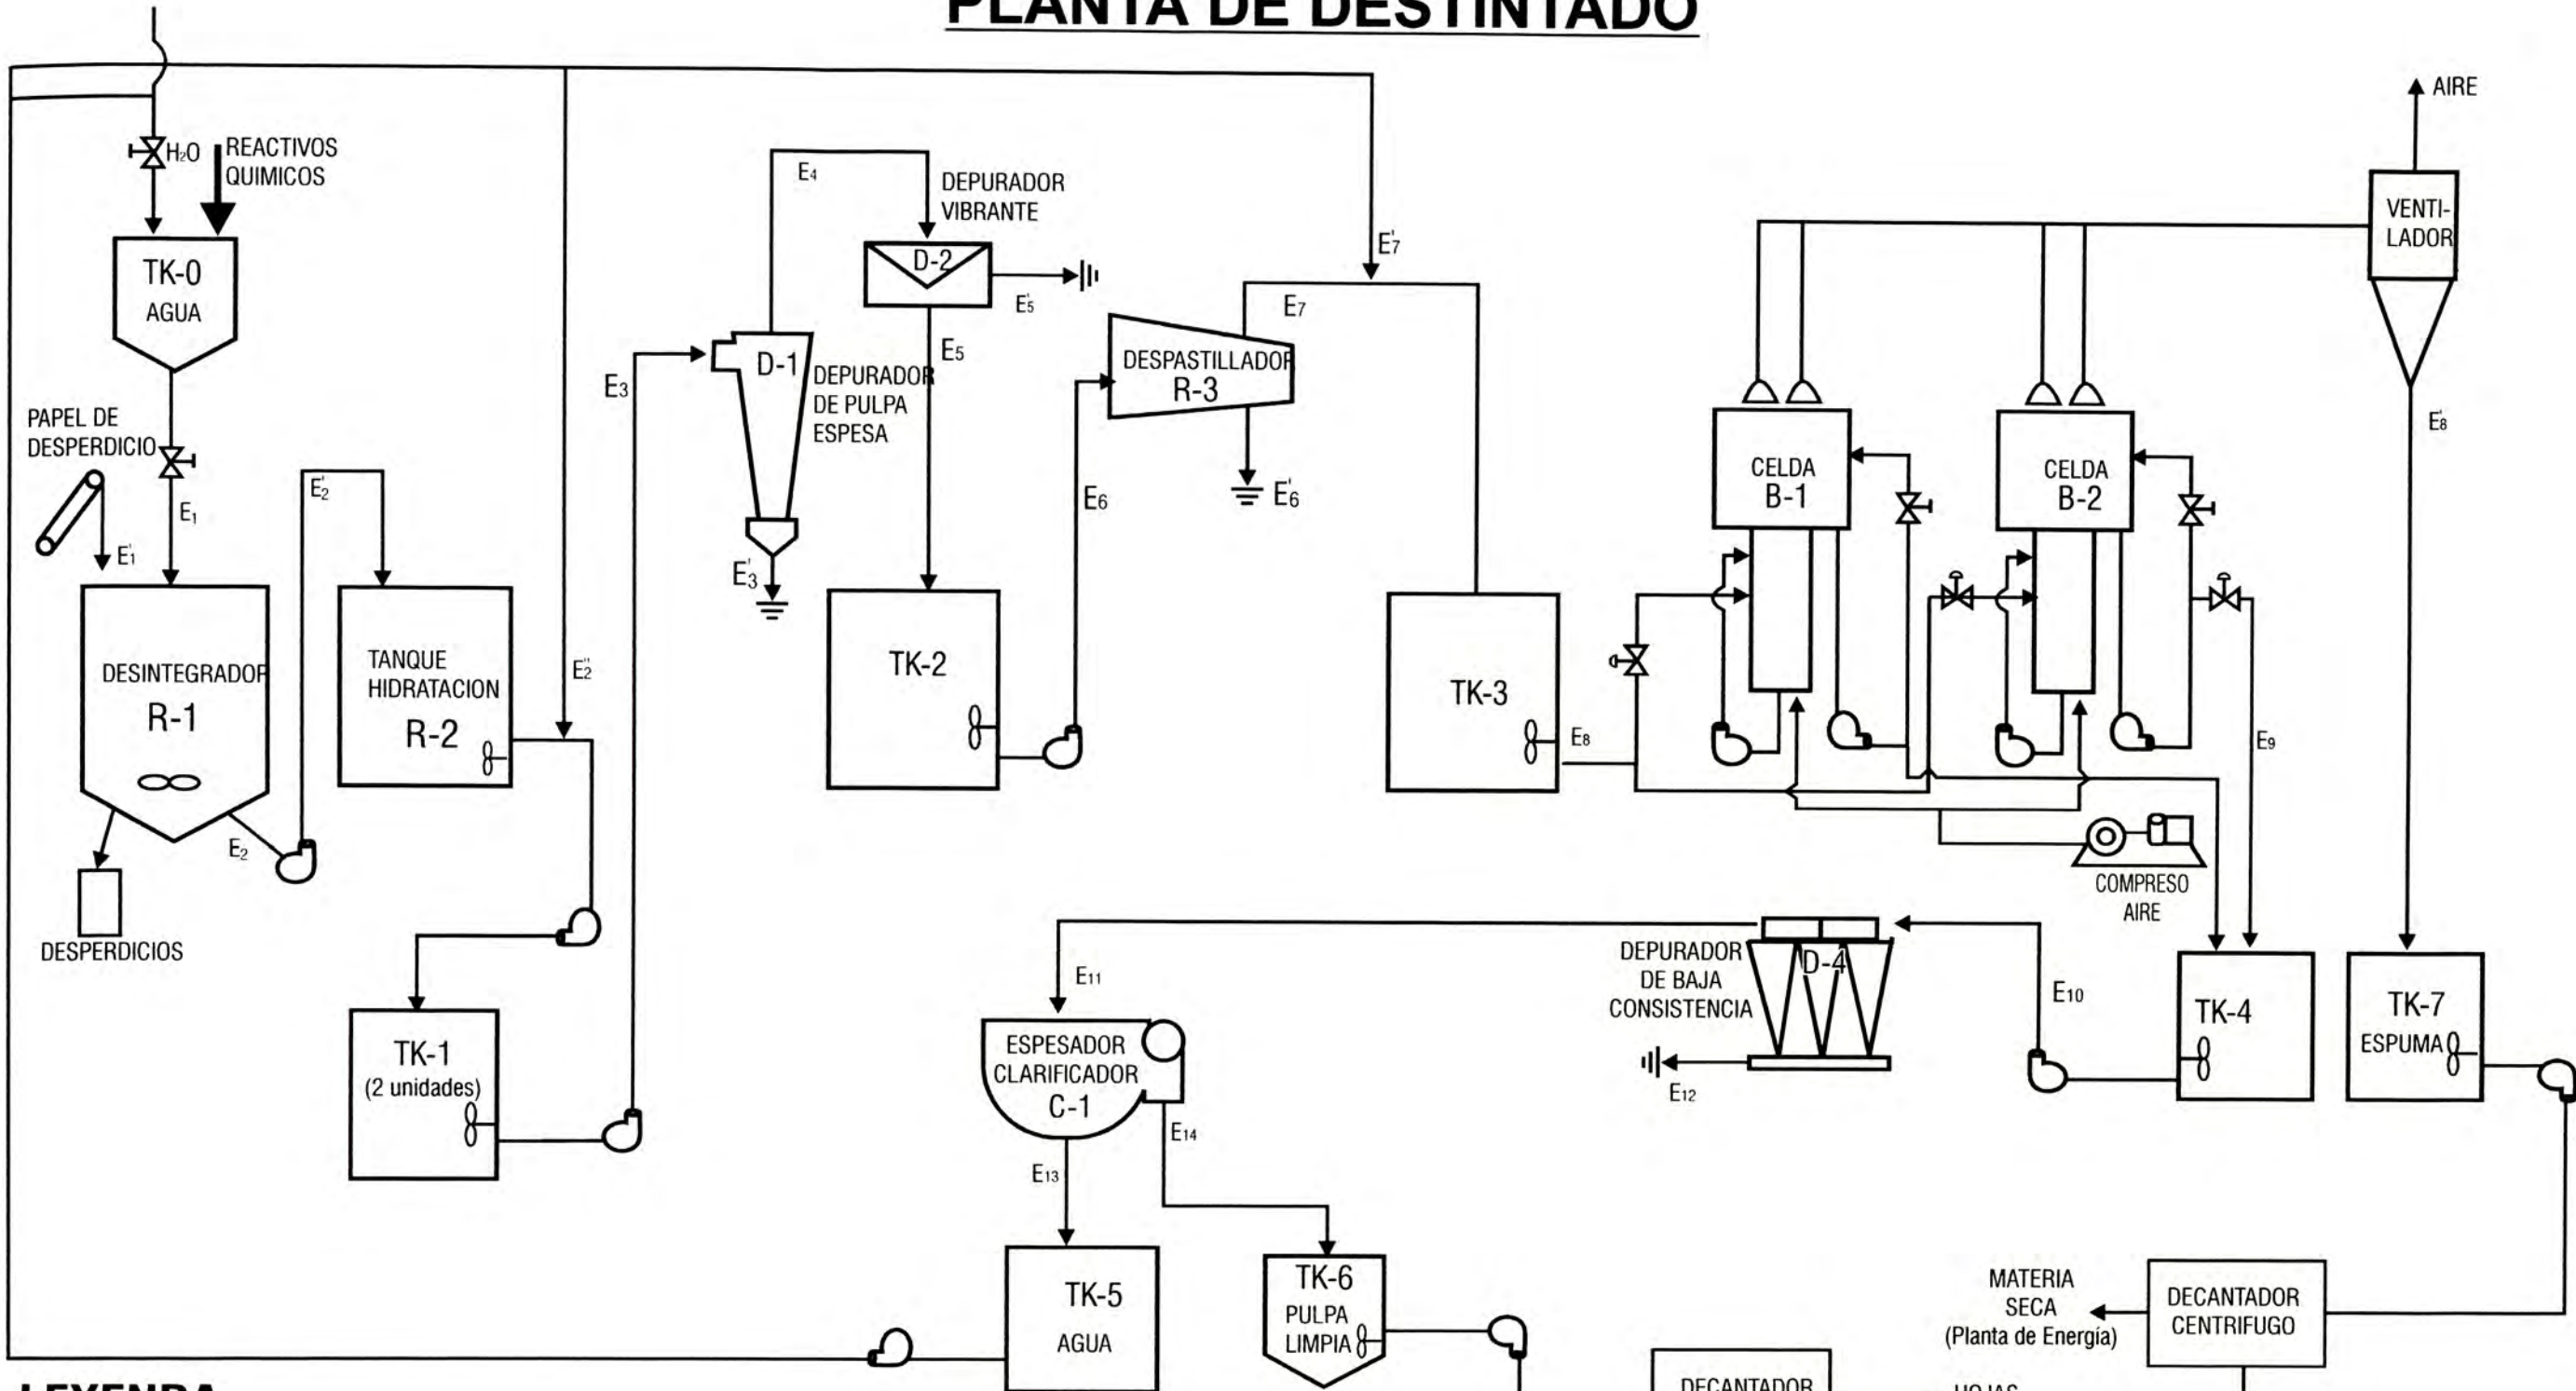

## LEYENDA

B-1 : Celda de flotación.  
 B-2 : Celda de flotación.  
 C-1 : Espesador clarificador.  
 D-1 : Depurador de pulpa espesa.  
 D-2 : Depurador vibrante plano.  
 R-1 : Desintegrador.  
 R-2 : Tanque de hidratación.  
 R-3 : Despastillador.

TK-0 : Tanque almacenamiento de agua.  
 TK-1 : Tanque de almacenamiento de pulpa.  
 TK-2 : Tanque de almacenamiento de pulpa.  
 TK-3 : Tanque de almacenamiento de pulpa.  
 TK-4 : Tanque de almacenamiento de pulpa.  
 TK-5 : Tanque de recuperación de agua.  
 TK-6 : Tanque de almacenamiento de pulpa destintada.  
 TK-7 : Tanque de almacenamiento de aguas residuales.

DECANTADOR CENTRIFUGO  
 ↓ EFLUENTE (agua)

HOJAS DE PULPA

MATERIA SECA  
 (Planta de Energía)

EFLUENTE (agua residual)

DECANTADOR CENTRIFUGO