



# SECUENCIA DE MINADO DE TAJEOS

Nivel 675 -

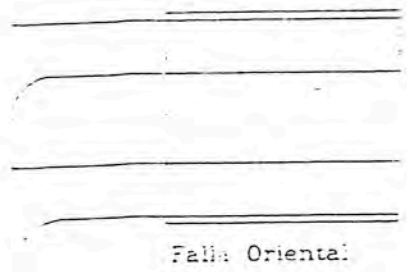


Ingreso

Nivel 660 -

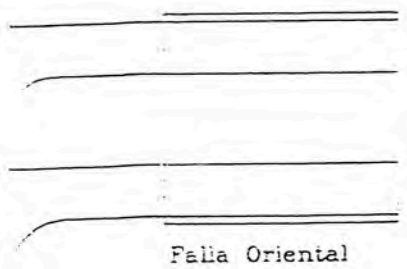


Ingreso

Nivel 645

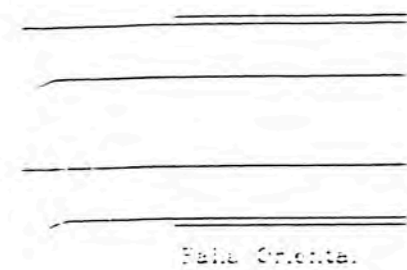


Ingreso

## 1) Etapa PREPARACION CRUCEROS

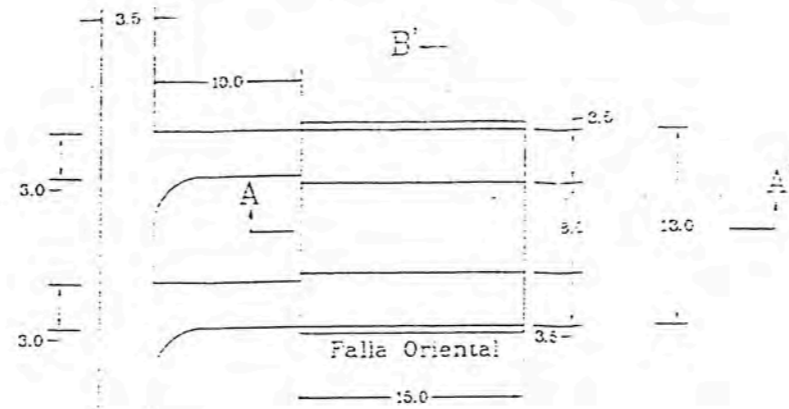


Ingreso

## 2) Etapa PREPARACION COMUNICACION CRUCEROS

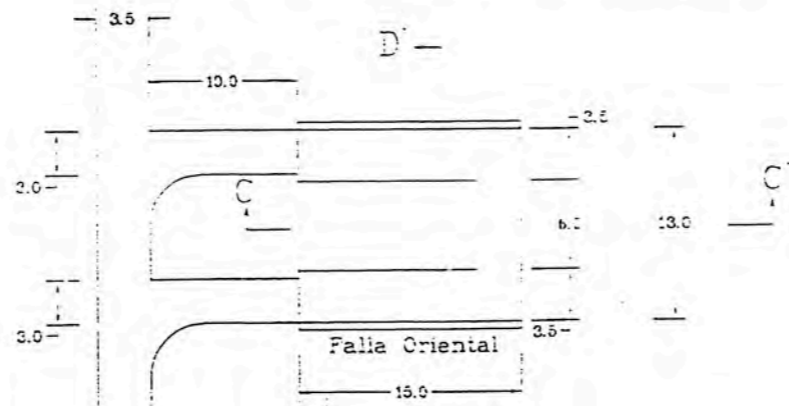


Ingreso

## 3) Etapa PREPARACION CARA LIBRE

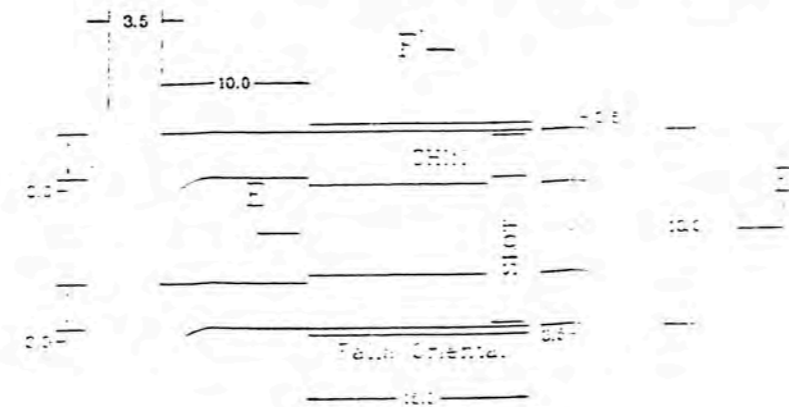


Ingreso

## 4) Etapa PERFORACION TALADROS LARGOS

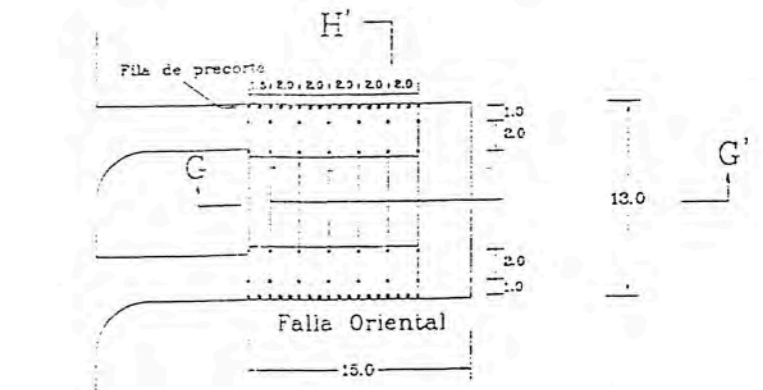

Ingreso

## 5) Etapa FINAL DEL TAJEO

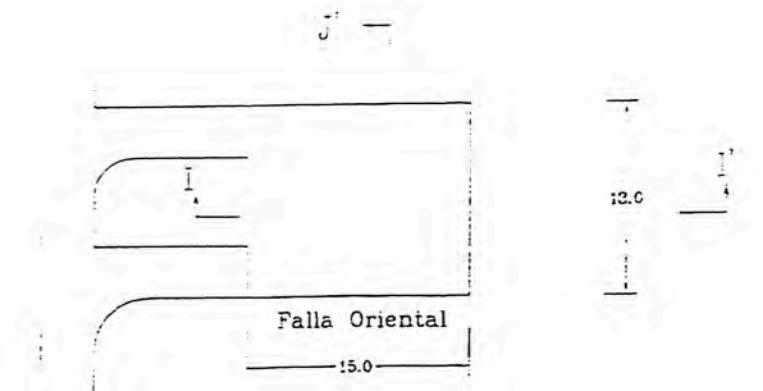

Ingreso

DETALLE EN PLANTA

Escala 1:500


LAMINA

# SECUENCIA DE MINADO DE TAJEOS

CASO 1

CASO 2


CASO 3

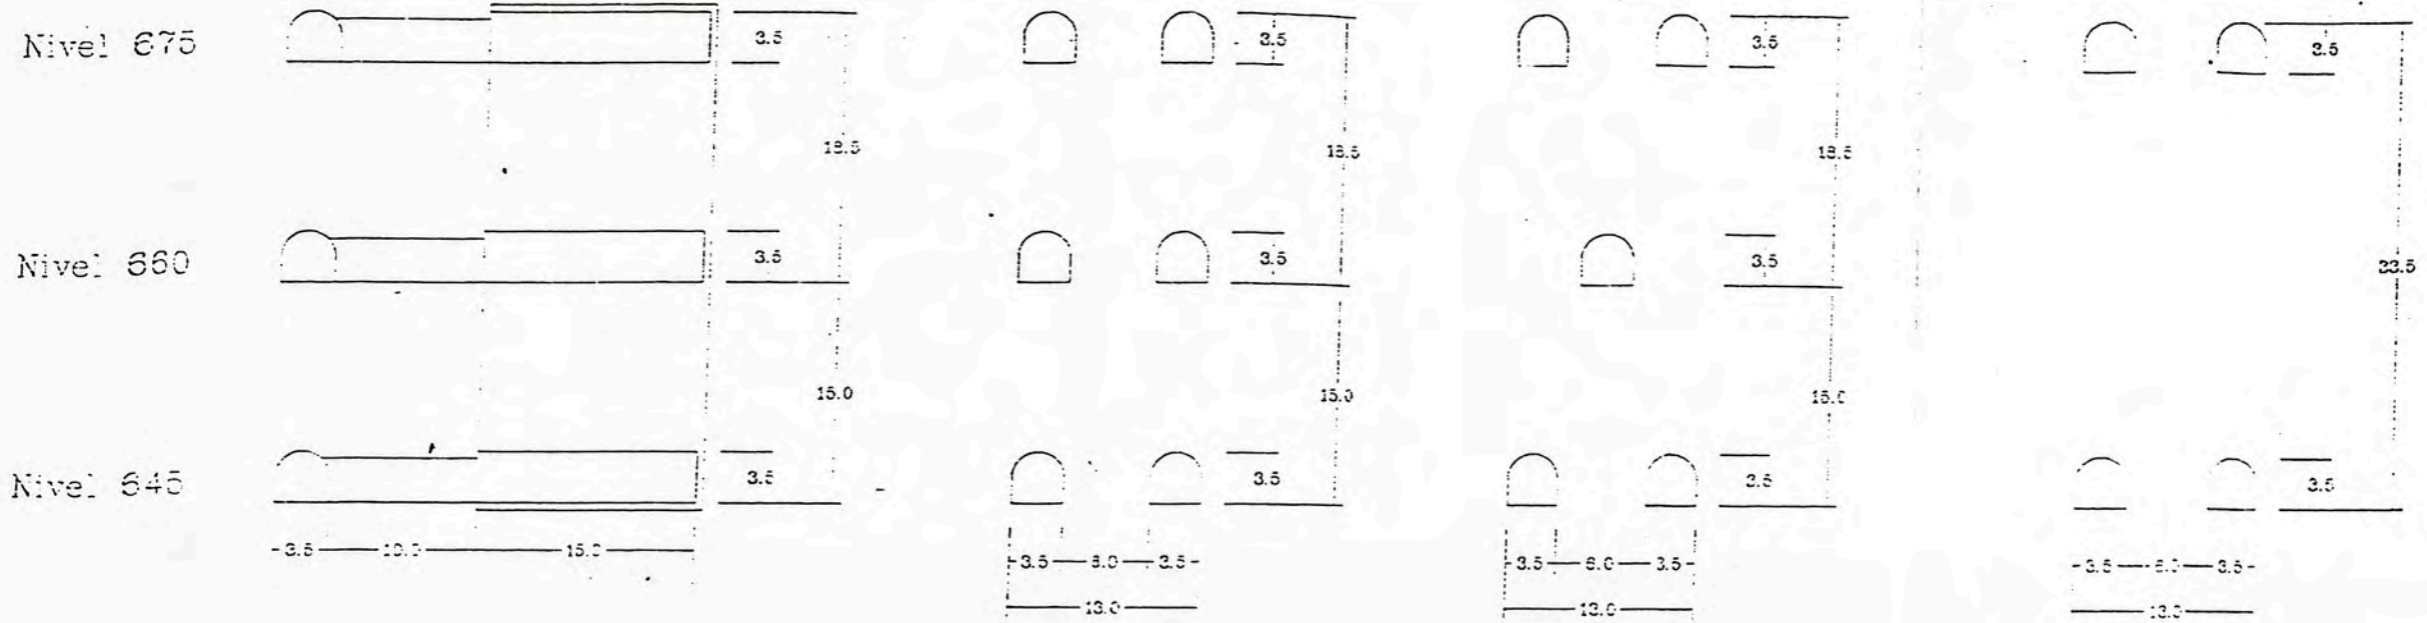

SECCION A - A

CASO 4

CASO 5

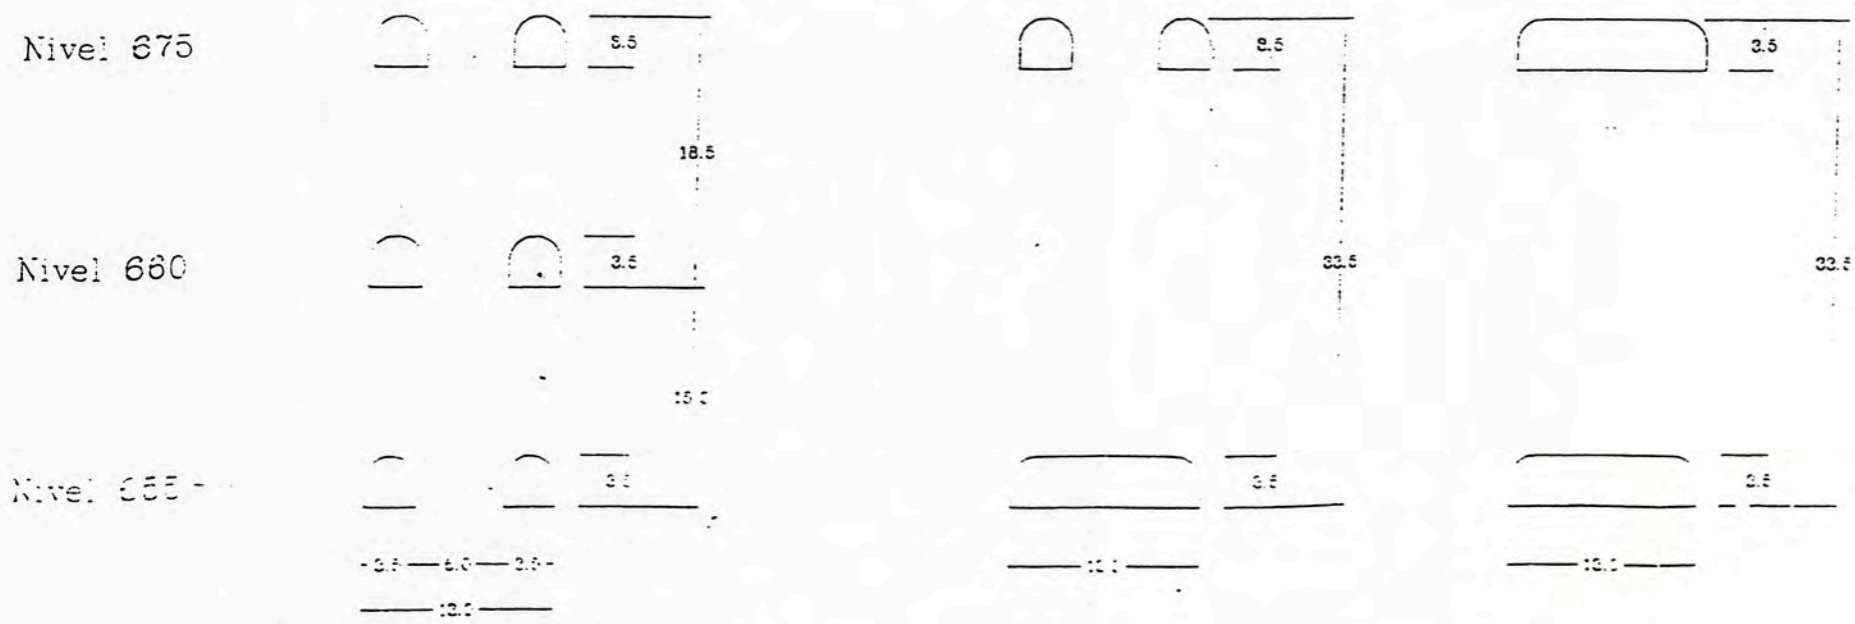

SECCION B - B


DETALLE EN SECCION

Esc.: 1 / 500


LAMINA

# PERFORACION Y VOLADURA


1) Etapa CARA LIBRE CHIMENEA  
SECCION E - E'

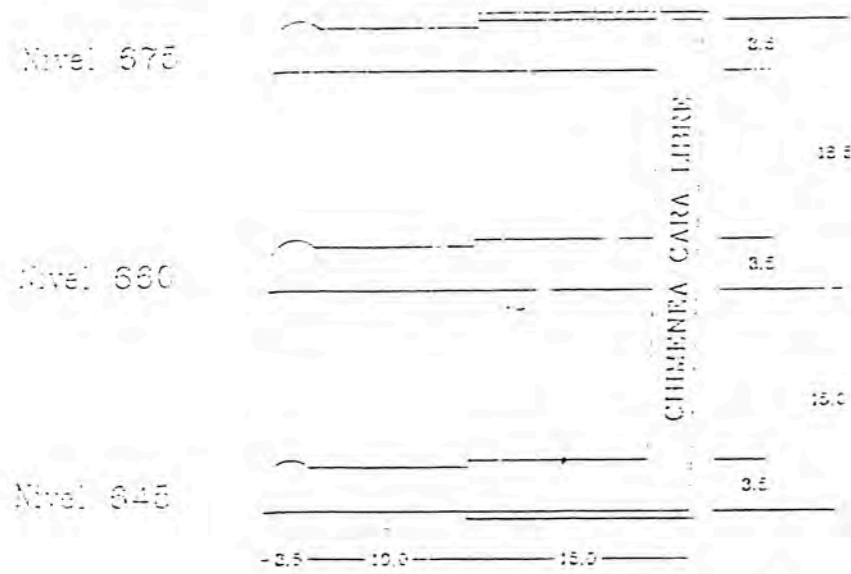


3) ETAPA CARA LIBRE CHIMENEA  
SECCION F - F'

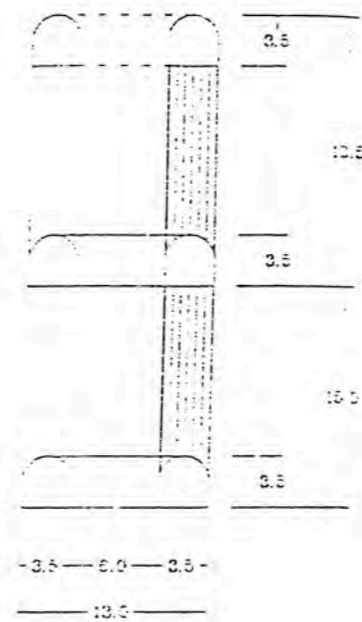


DETALLE DE PERFORACION  
CHIMENEA - SLOT

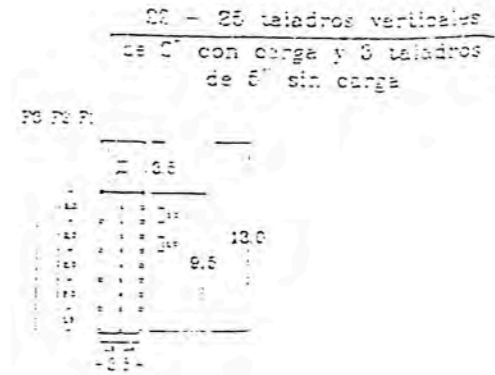


DETALLE DE PERFORACION  
FILAS (ABANICOS)

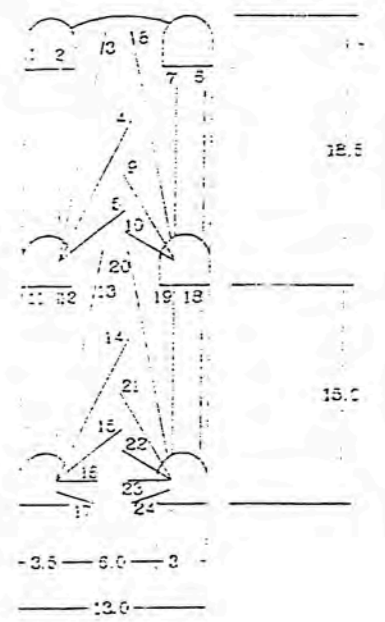


2) ETAPA FILAS DE PERFORACION  
SECCION G - G'

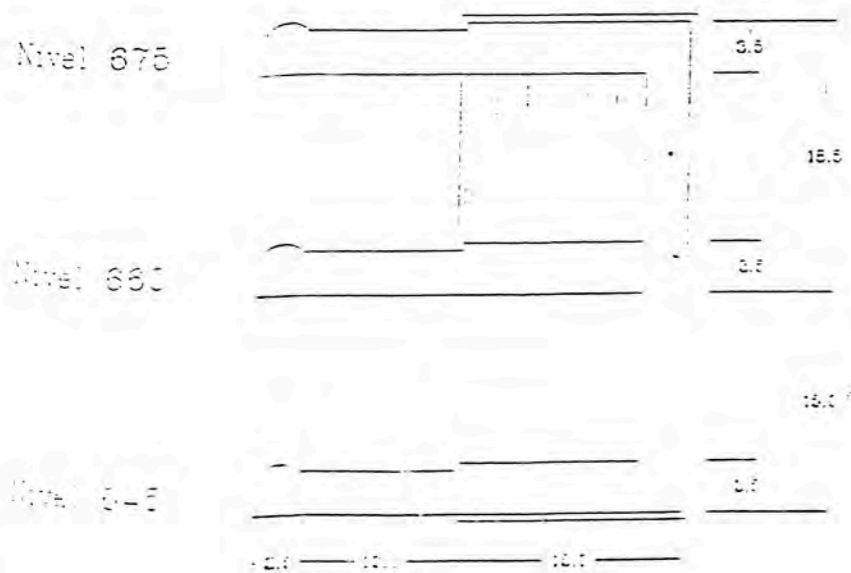


4) ETAPA CARA LIBRE SLOT  
SECCION E - E'

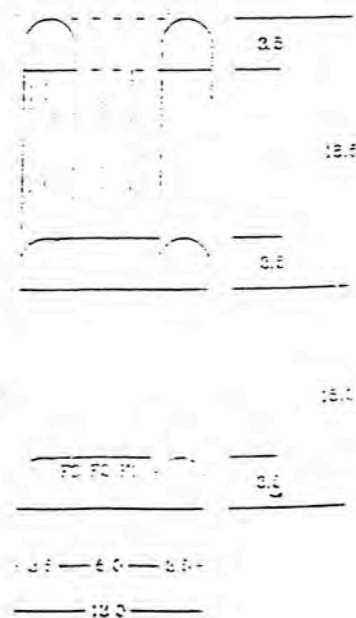

DETALLE DE CARGIO  
DE TALADROS LARGOS  
(Secuencia de salida)

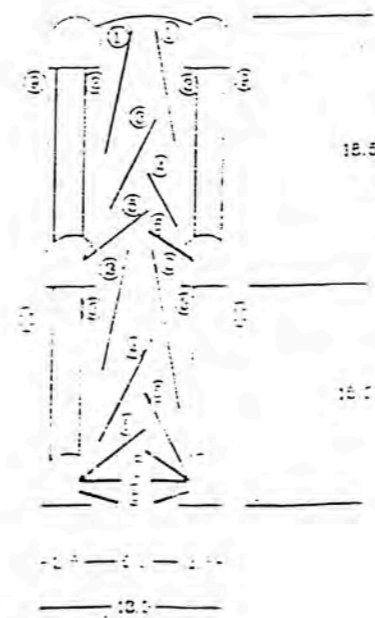

DETALLE DE VOLADURA  
VOLADURA SIMULTANEA  
EN NIVEL INFERIOR E INTERMEDIO

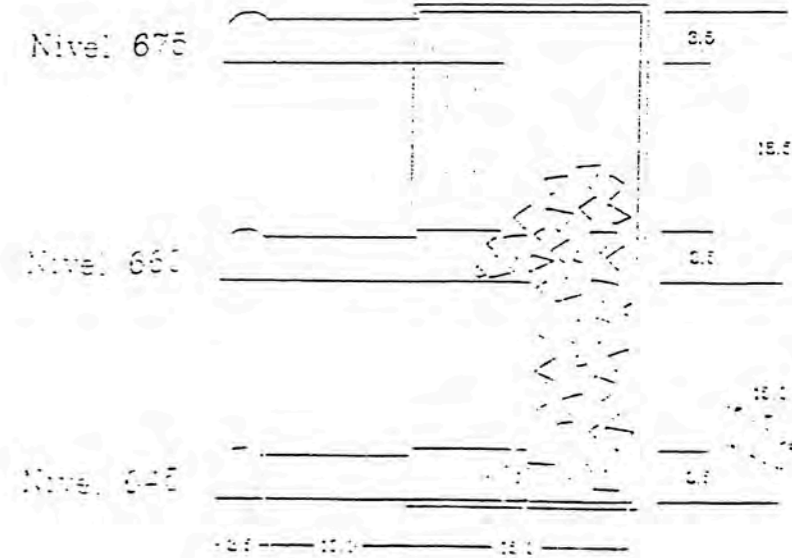

LAMINA