





UNIVERSIDAD NACIONAL DE INGENIERIA



FACULTAD DE ARQUITECTURA URBANISMO Y ARTES

PROYECTO : CENTRO DE INTERPRETACION E INVESTIGACION EN EL AREA DE CONSERVACION REGIONAL HUMEDALES DE VENTANILLA

UBICACION : AREA DE CONSERVACION REGIONAL HUMEDALES DE VENTANILLA

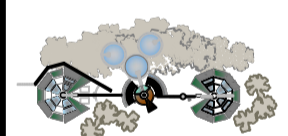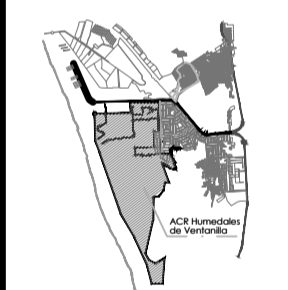

norte :

Bachiller : GLADYS SILVA MERCEDES GONZALES

Asesor (a) : ARQ. ALBERTO FERNANDEZ DAVILA ANAYA, ING. CARMEN PADORA PEREZ, ING. JORGE CASTILLO CHAVEZ, ING. UBALDO ROSAS

ESC : 1 / 500


Plano :

ARQUITECTURA PLANTEAMIENTO PAISAJISTICO

laminas :

PG-02


## TRATAMIENTO PAISAJISTICO

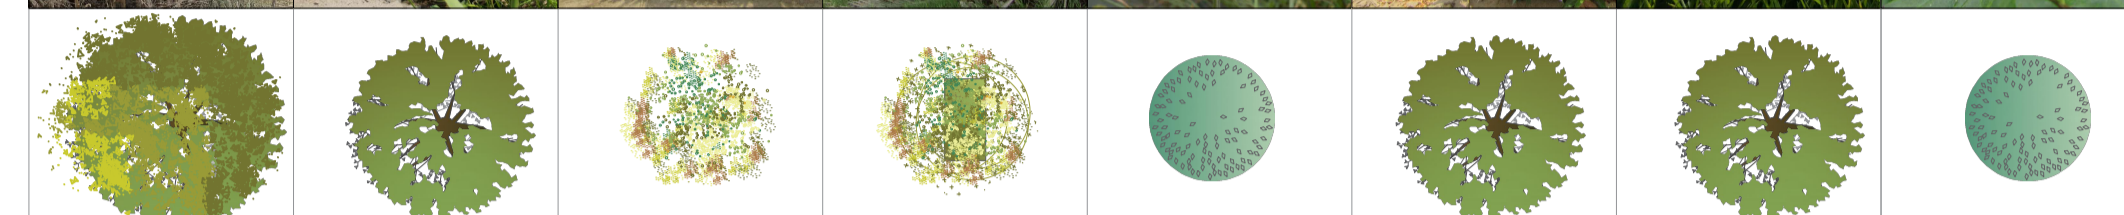

Nombre botánico:	PRAGMITES AUSTRALIS	SCIRPUS CALIFORNICUS	WASHINGTONIA ROBUSTA	PHOENIX DACTYLIFERA	CYPERACEAE BOLBOSCHOENUS	MYOPORUM SEMOTUM	P O A PASPALUM	CHENOPIUM MURALE
Nombre común:	CARRIZO	TOTORA	Koelreuteria paniculata	Tecoma Stans	Tecoma Stans	Callistemo sp.	Agave attenuata	Agave attenuata
Diámetro/ancho:	4 m	4 m	3-4 m	3-4 m	3-4 m	2-3 m	3-4 m	1 m
Altura:	h=2-4 m	h=2-4 m	h=3 m	h=3 m	h=3 m	h=2 m	h=3.00m	h=1.50m
Código:	PA	SC	WR	PD	CB	MS	PP	CM



Nombre común:	IPOMOEAE DIGITATA	ASTER TESSARIA	RAYITO DE SOL	NERIUM OLEANDER	ANASCHINUS MOLLE	ASTER BIDENS PILOSA	PARKINSONIA ACULEATA	PROPSOPIS
Nombre botánico:	CARRIZO	TOTORA	Koelreuteria paniculata	Tecoma Stans	Tecoma Stans	Callistemo sp.	Agave attenuata	Agave attenuata
Diámetro/ancho:	4 m	10 m	10-12 m	3 m	3 m	2-3 m	1 m	1 m
Altura:	h=2-4 m	h=20 m	h=10-15 m	h=3-4 m	h=3-4 m	h=2 m	h=1.50m	h=1.50m
Código:	IP	AT	RS	NO	AM	AP	PA	P

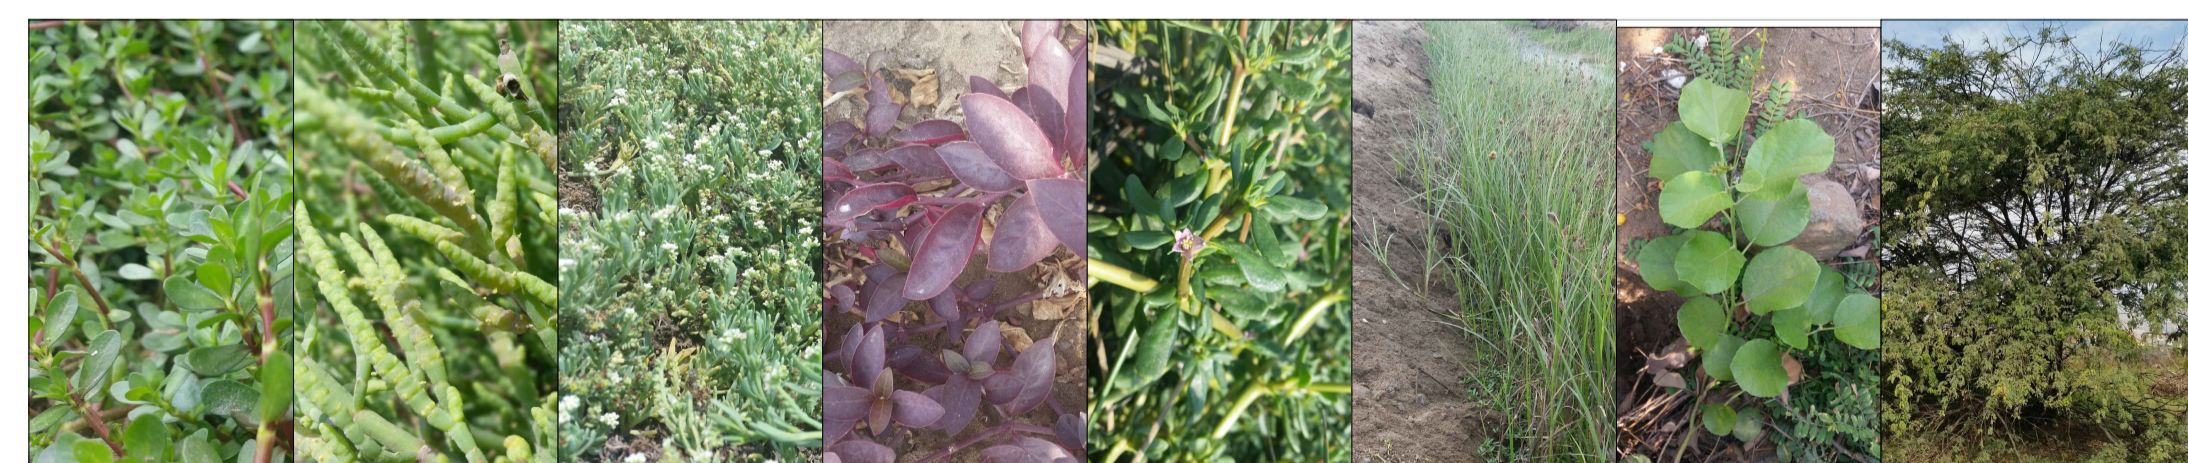

Nombre común:	BACOPA	SARCOCORNIA	HELIOTROPOM CURASSAVICUM	ALTERNANTHERA BRASILIANA	AIZO SESUVIUM	BOLBOSCHOENUS P	CORDIAL LUTEA	FABACEAE
Nombre botánico:	CARRIZO	TOTORA	Koelreuteria paniculata	Tecoma Stans	Tecoma Stans	Callistemo sp.		
Diámetro/ancho:	-- m	-- m	-- m	-- m	h=0.3 m	1.5-2 m	1 m	1 m
Altura:	h=0.4-0.60 m	h=0.3-0.60m	h=0.3-0.45 m	h=0.2-0.4m	h=0.3 m	h=2 m	h=0.30m	h=2.50m
Código:	suculenta	suculenta	suculenta	rastrera	rastrera	arbusto	rastrera	Arbol

Pragmites Austrais  
CARRIZO  
Permite filtrar el agua

Sarcocornia  
SUCULENTA  
coloracion verde o fucsia

Washingtonia Robusta  
Arbusto  
coloracion verde

INGRESO PRINCIPAL

