


LEYENDA	
CURVAS DE NIVEL A 25 METROS	
CURVAS DE NIVEL A 100 METROS	
ANDENES	
CONSTRUCCIONES PREHISPANICAS	
CAMINOS	
CANALES	
CONSTRUCCIONES POSHISPANICAS	
RIOS	
RIACHUELO SEPULTADO	
DIVISORIA DE AGUAS	
CANTERAS	

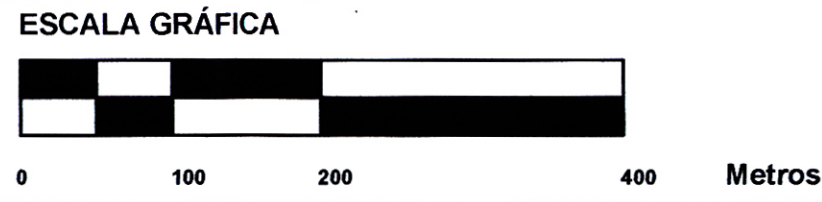

UNIVERSIDAD NACIONAL DE INGENIERÍA
FACULTAD DE INGENIERÍA CIVIL

PLANO TOPOGRÁFICO
 MICROCUENCA TIPÓN

(*) REFERENCIAS

- 1.- PLANO DE DELIMITACIÓN PARQUE ARQUEOLOGICO DE TIPÓN, PLANO TOPOGRAFICO INC-CUSCO,1999.
- 2.- MAPA TOPOGRAFICO, EN "TIPÓN: INGENIERIA HIDRAULICA", POR WRIGHT PALEOHYDROLOGICAL INSTITUTE Y WRIGHT WATER ENGINEERS, INFORME FINAL N° 344 INC-CUSCO. 2000.
- 3.- OBSERVACIONES DE CAMPO DE JULIO BIZARRETA. UNI, FIC. LIMA. 2003.

TESIS DE GRADO PARA OPTAR TÍTULO DE INGENIERO CIVIL:
 "EL RESCATE DE TECNOLOGÍA INCA EN EL TRATAMIENTO DEL HUAYCO TIPÓN-CUSCO"
 BACH. JULIO CESAR BIZARRETA ORTEGA

ASESOR:
 M.I. ING. ALBERTO MARTÍNEZ VARGAS

PLANO N°:
01

ESCALA:
 1/ 5000

FECHA:
 LIMA, FEBRERO DE 2004

UBICACIÓN:
 CUSCO /PROV. QUISPICANCHIS /DIST. OROPESA /CHOQUEPATA