



PLANTA
ESC. 1/1,500




PERFIL LONGITUDINAL
ESC. 1/1,500

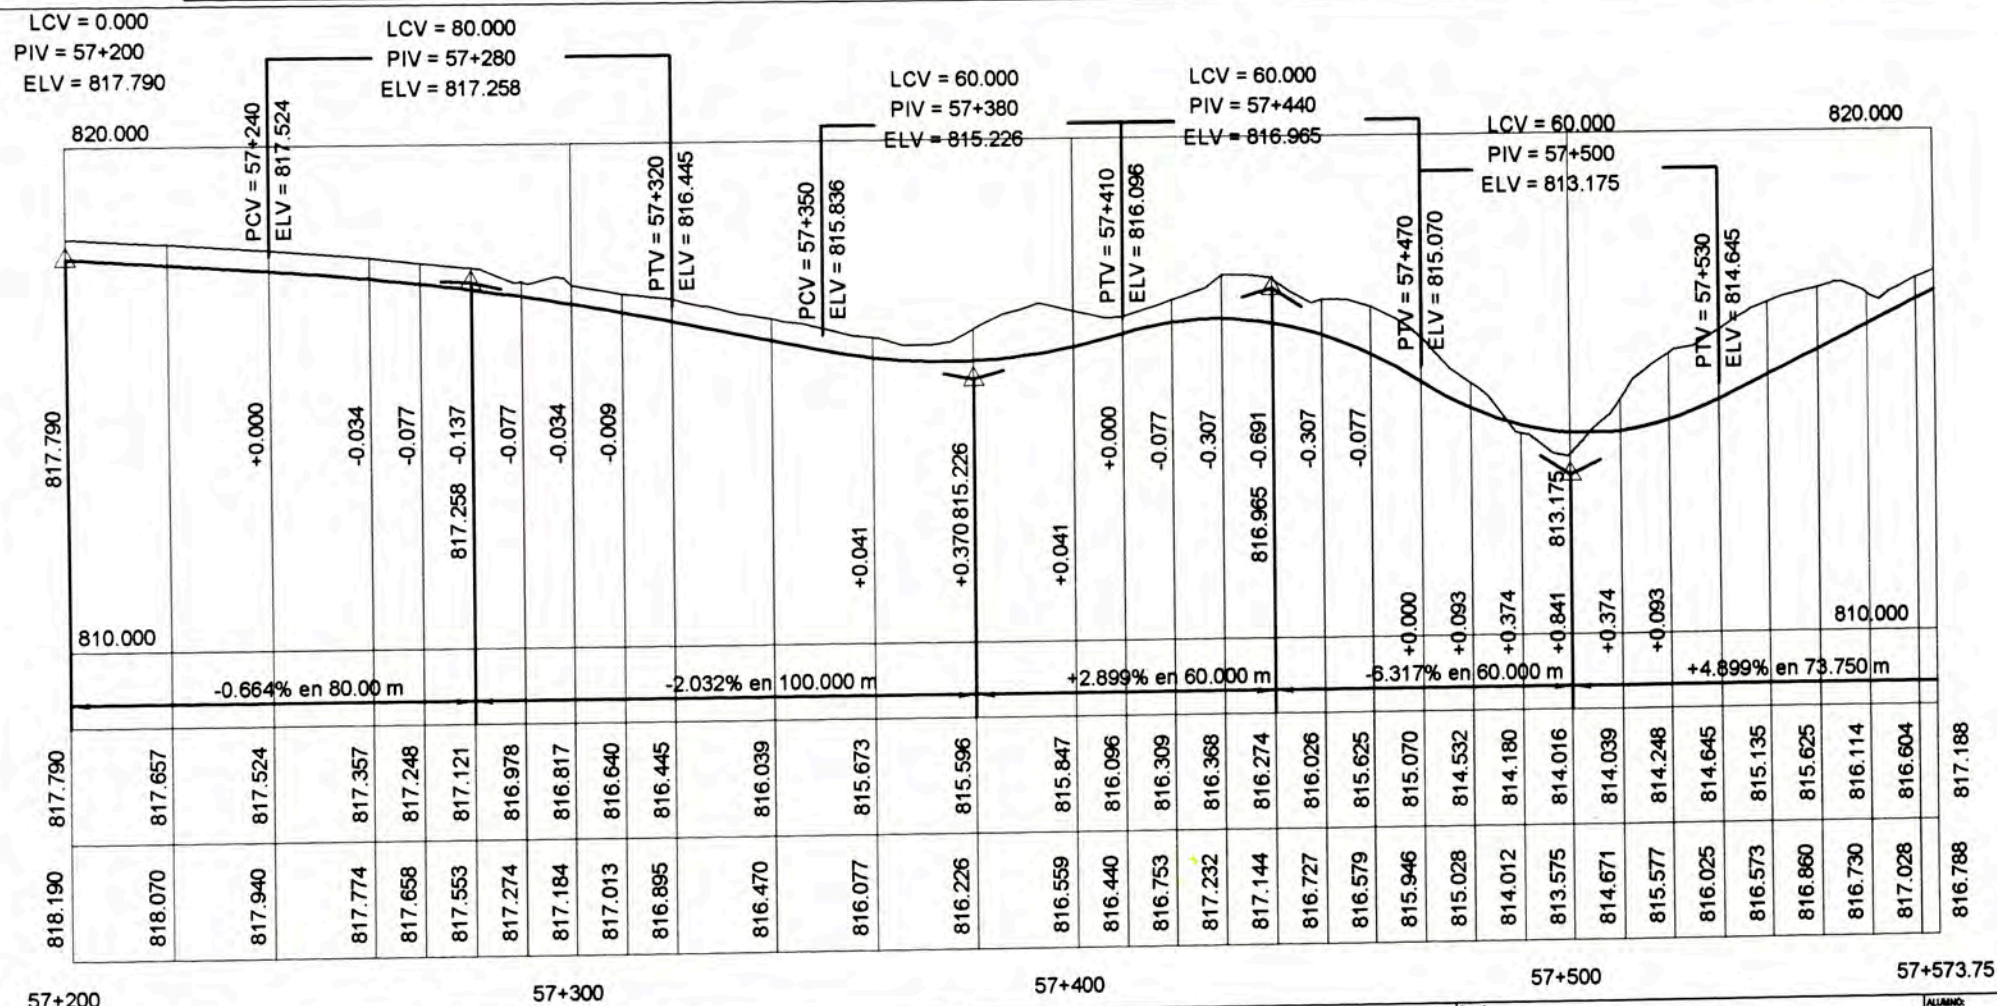

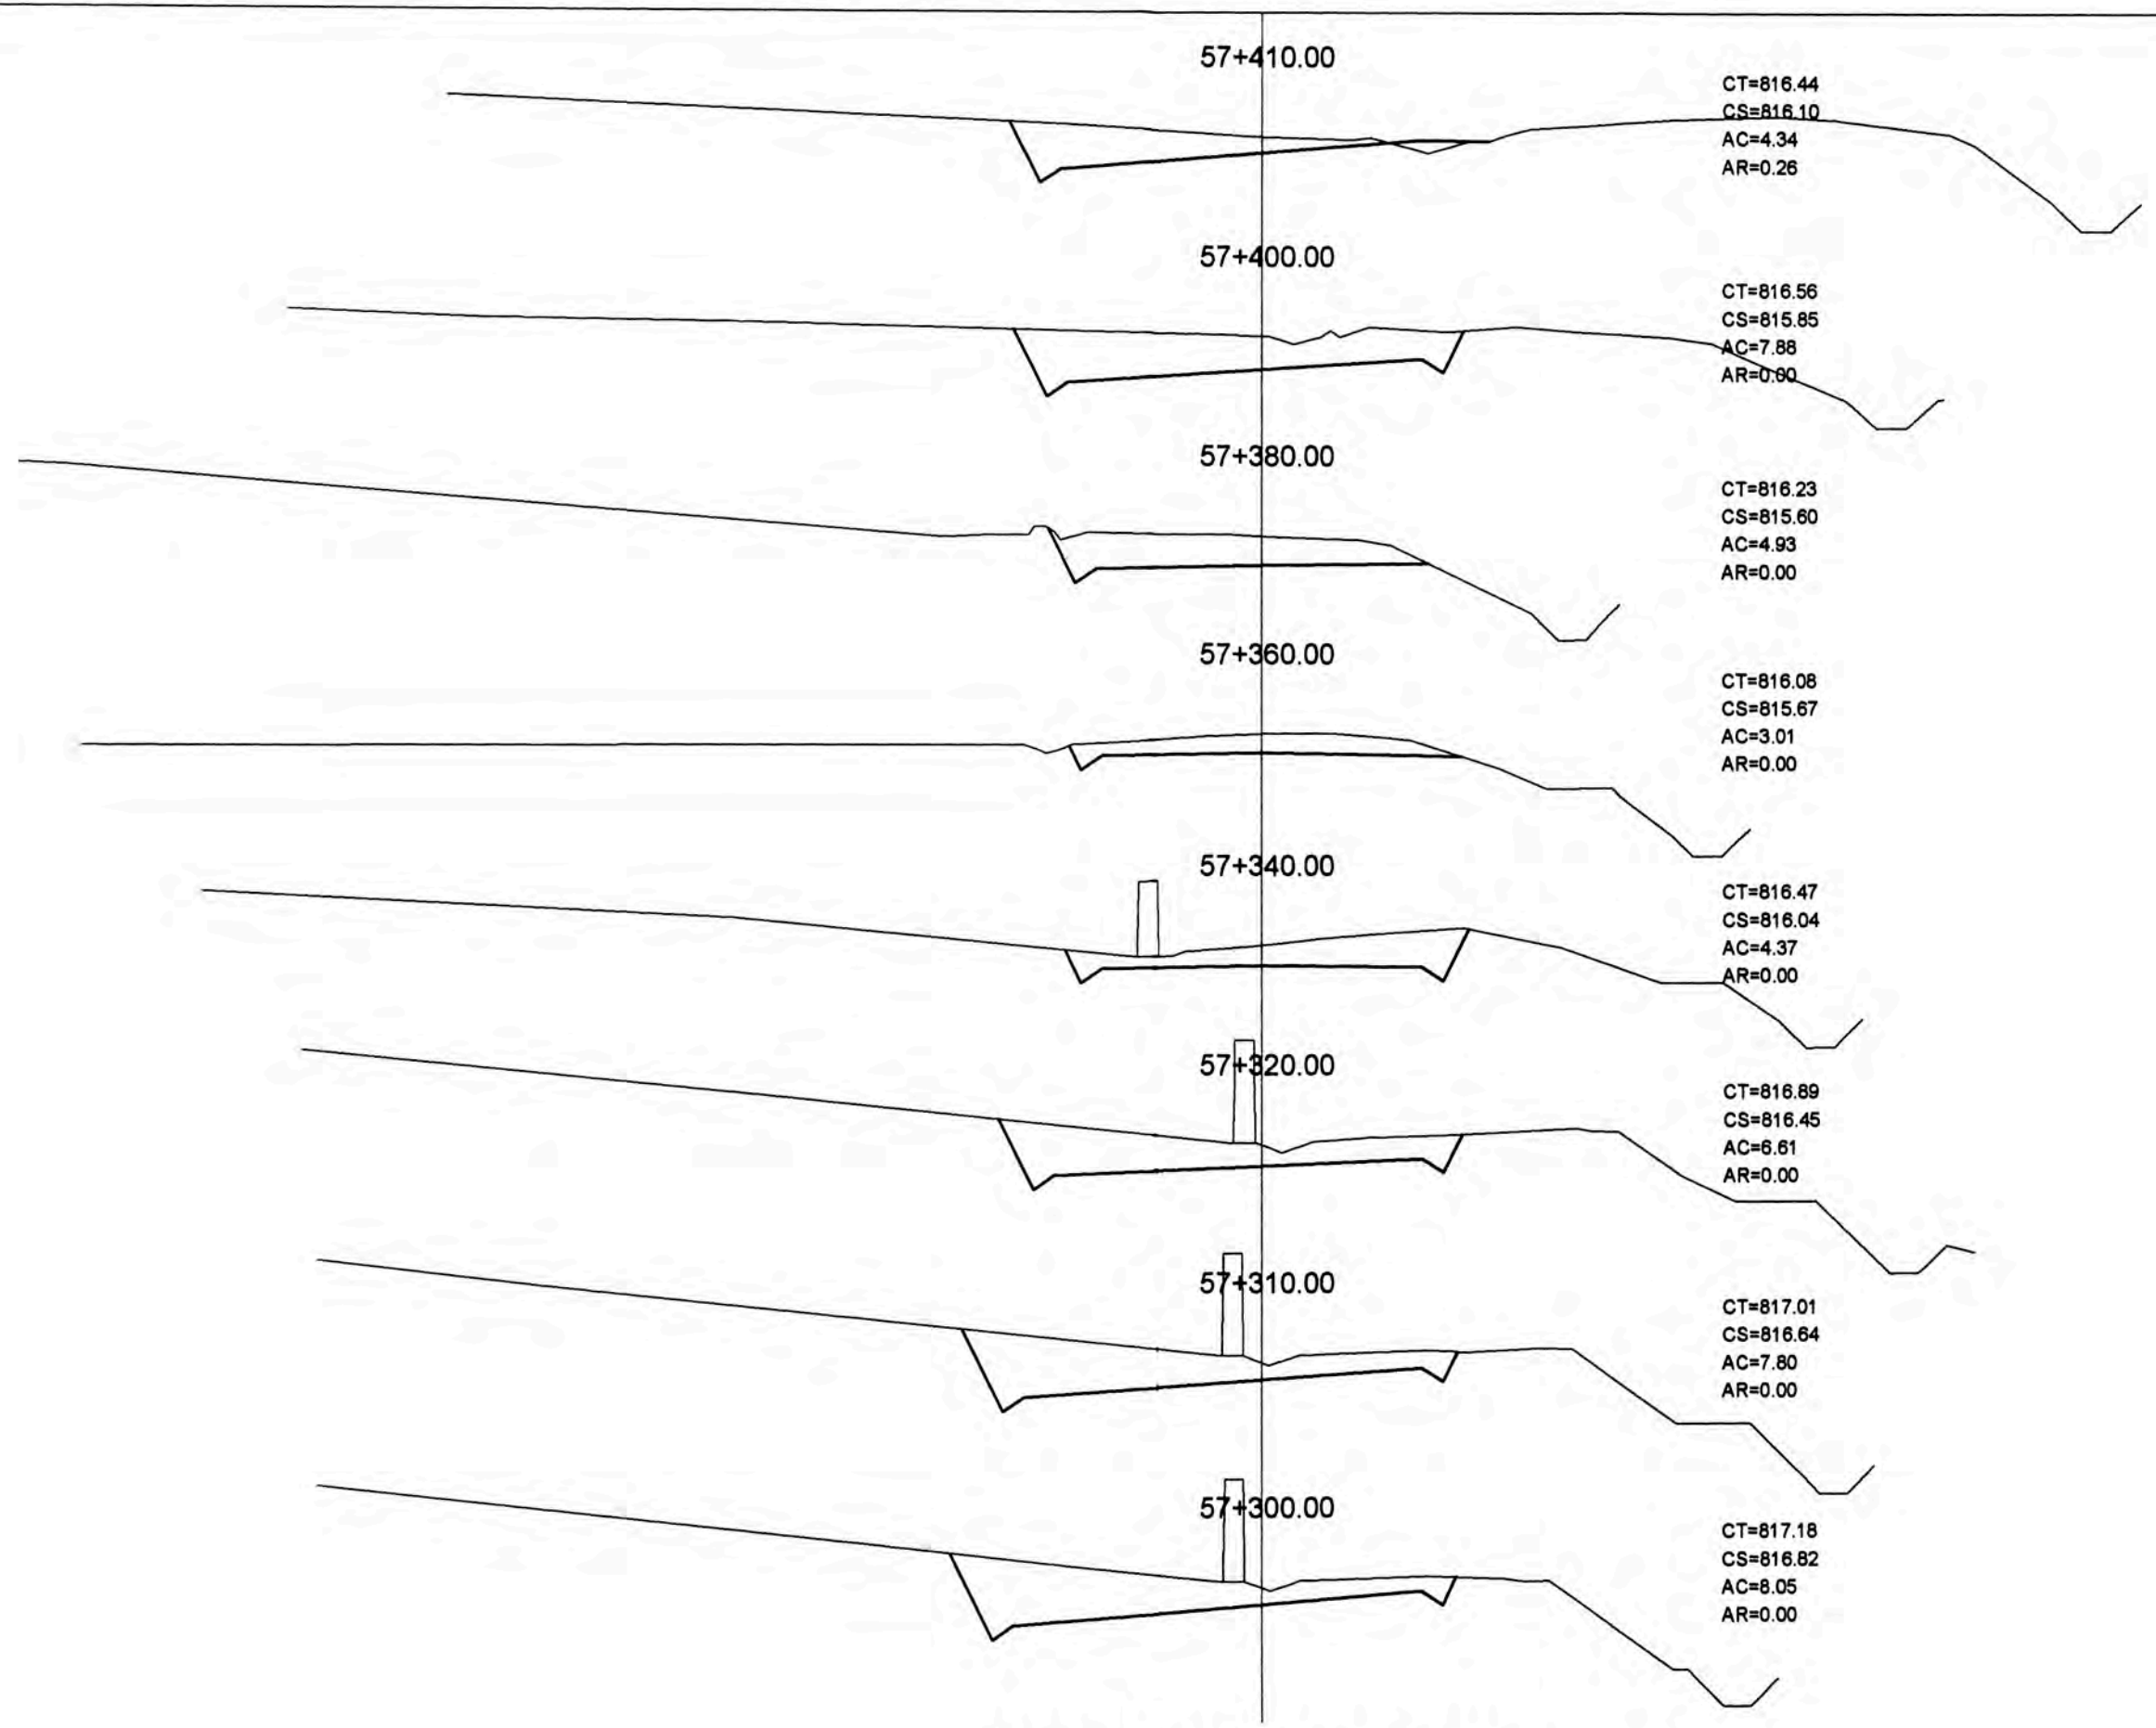

SECCIONES TRANSVERSALES


ESC. 1/150

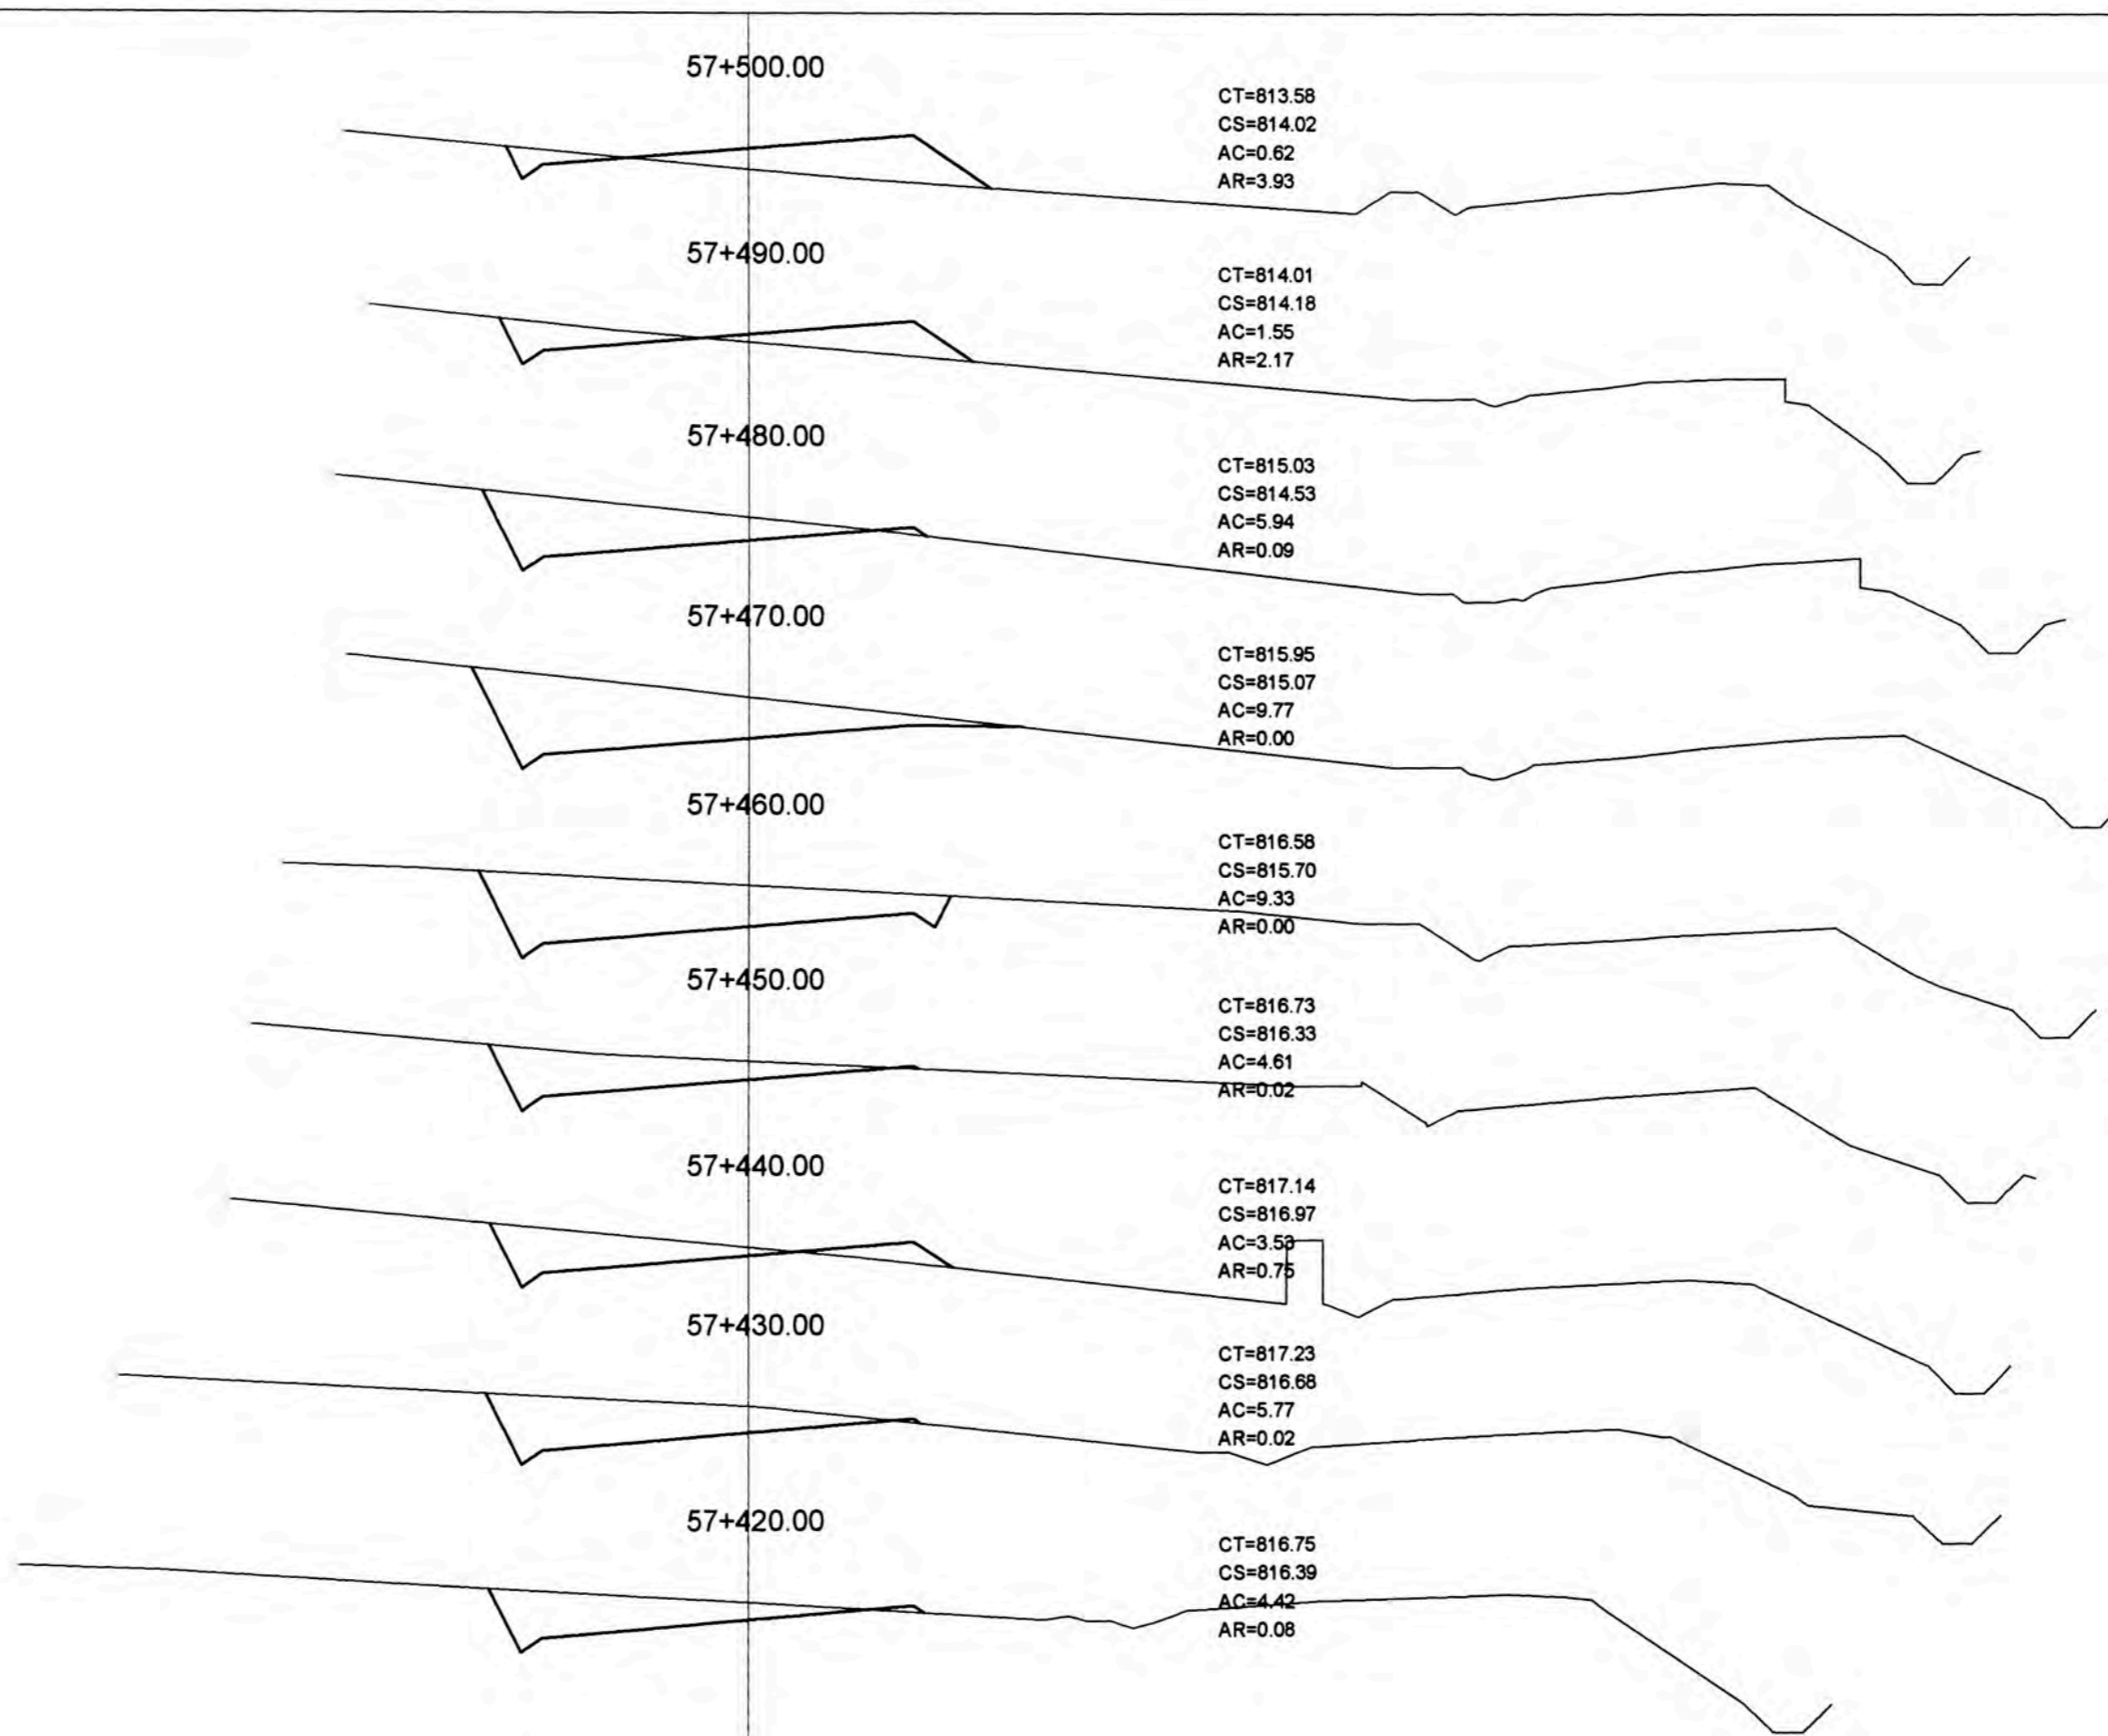

SECCIONES TRANSVERSALES

ESC. 1/150



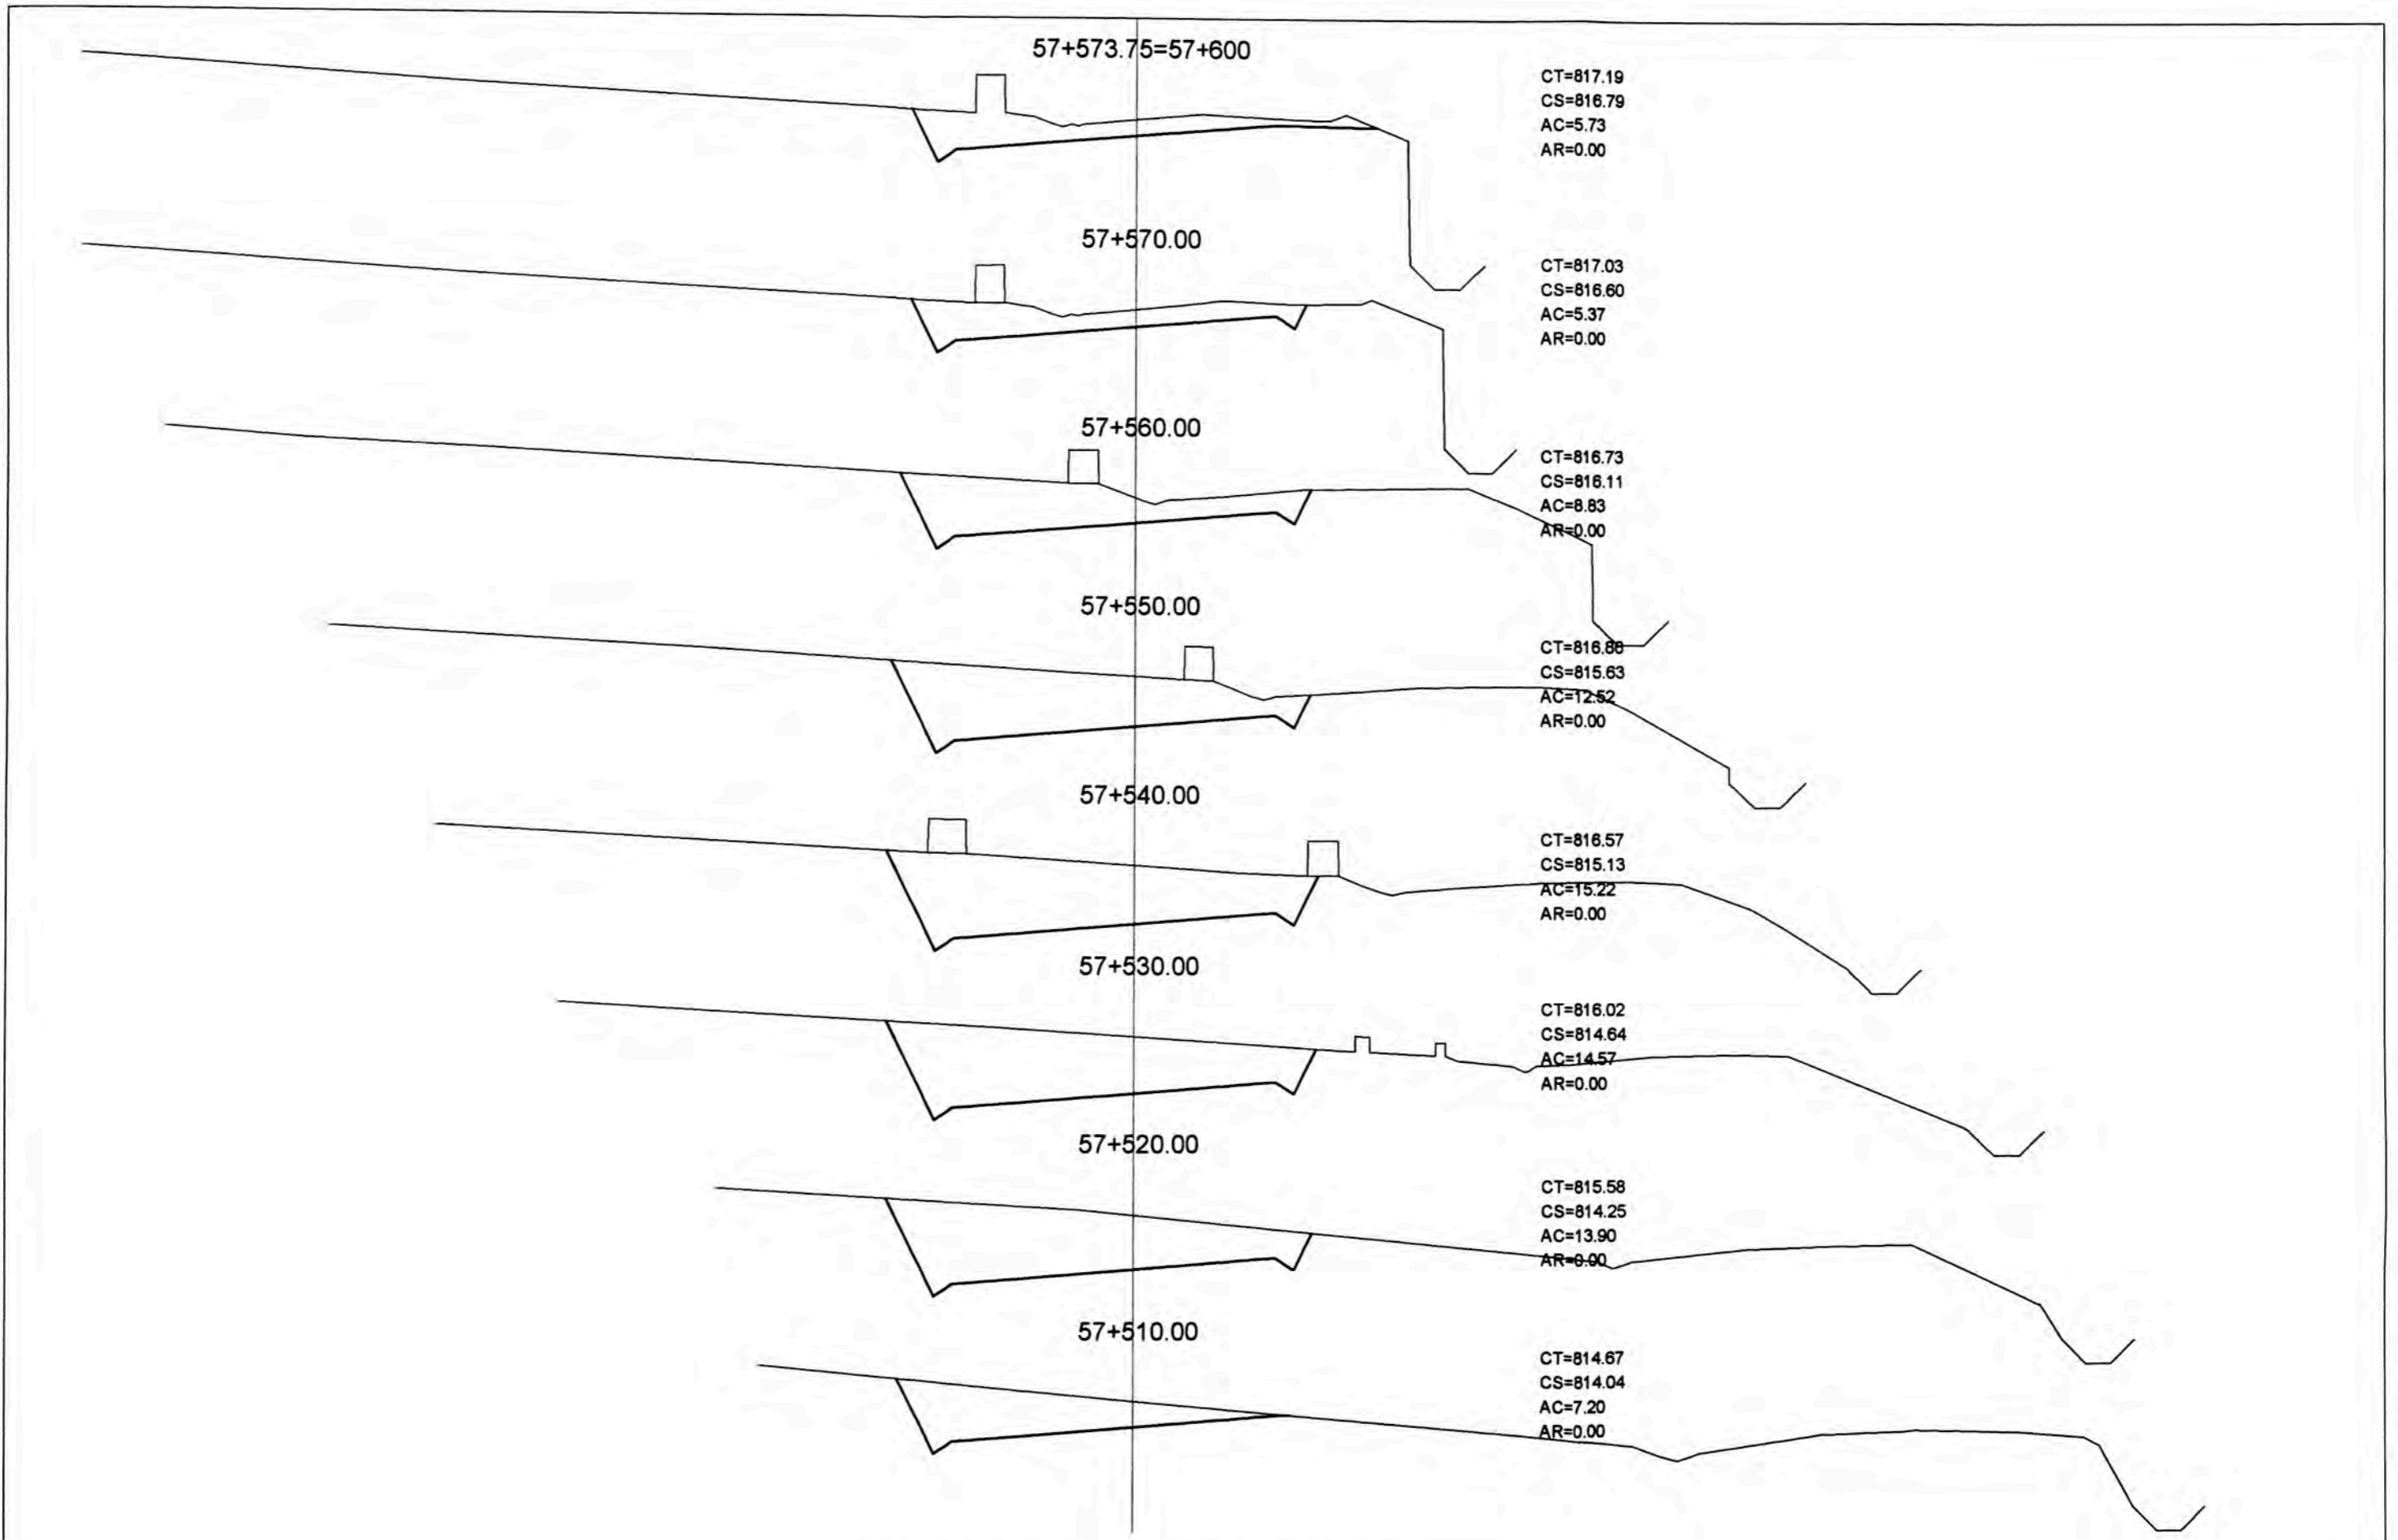

SECCIONES TRANSVERSALES

ESC. 1/150