



TAC - 2004


PROYECTO
REMODELACION DE LAS UNIDADES DE ATENCION PARA PACIENTES AMBULATORIOS DEL HOGAR CLINICA SAN JUAN DE DIOS - LIMA

UBICACION
 Av. Nicolas Arriola N°3250
 Distrito: San Luis
 Provincia y Depart: Lima

SOLICITANTE
 BACH. ARQ.
RAUL DIONICIO BOTTONI ALVAREZ
 CODIGO: 800635A

ASESOR
 Arq.
 Hugo Romero Rodriguez

UNIDADES
PABELLON PRINC. HOGAR CLINICA S.J.D.

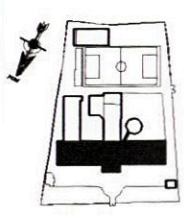


PLANO
PROPUESTA CORTES Y ELEVACION


ESCALA
1 : 200

FECHA
JUL 2004


LAMINA
A-09

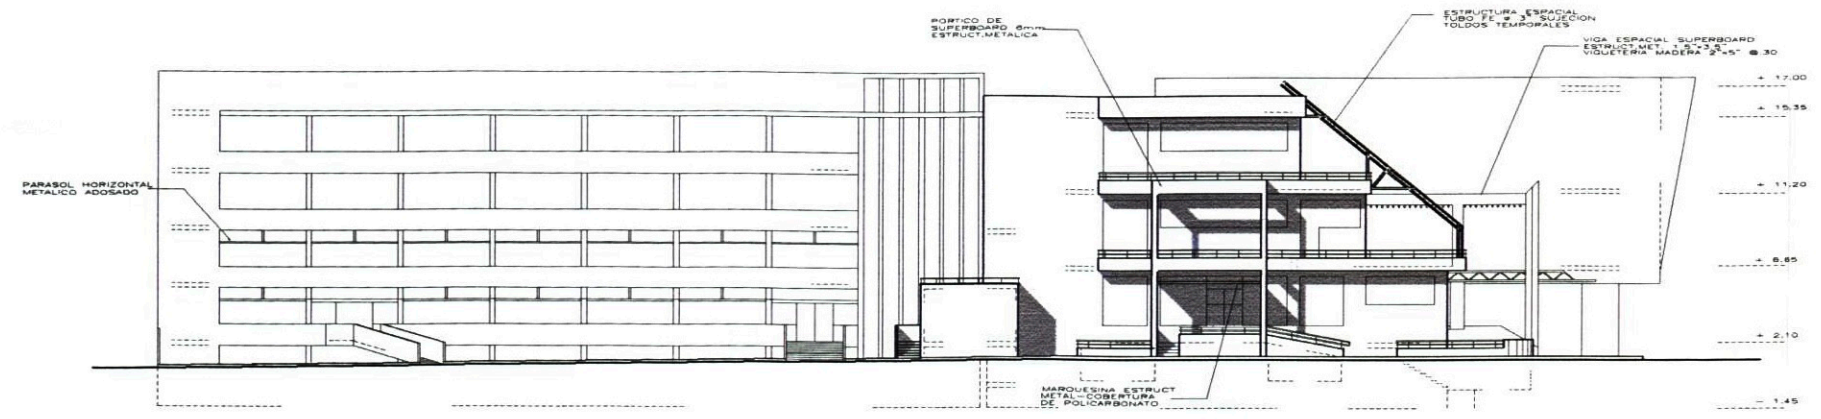

ELEVACION ESTE ESC: 1/200

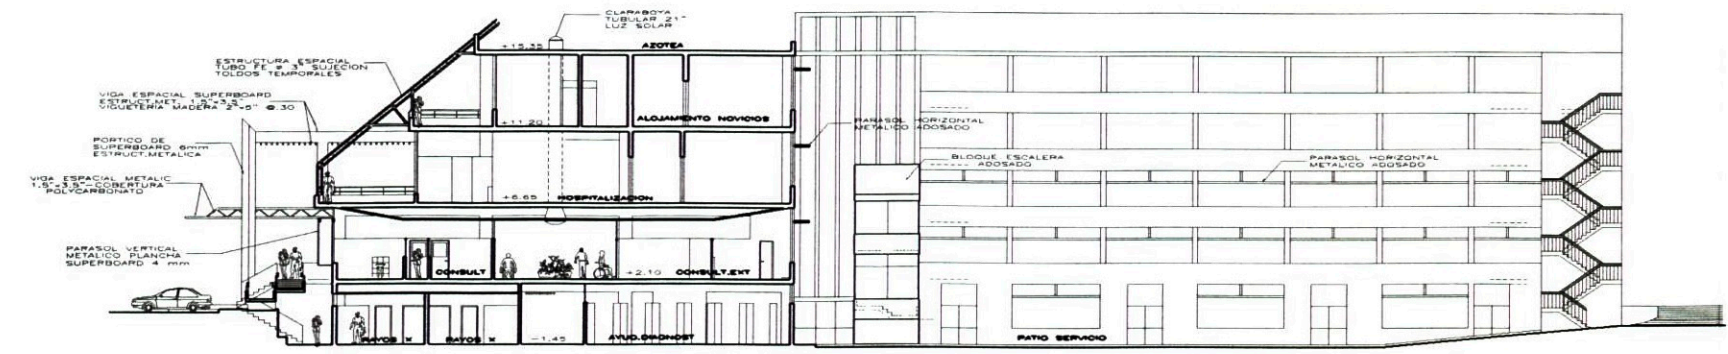

CORTE A - A ESC: 1/200

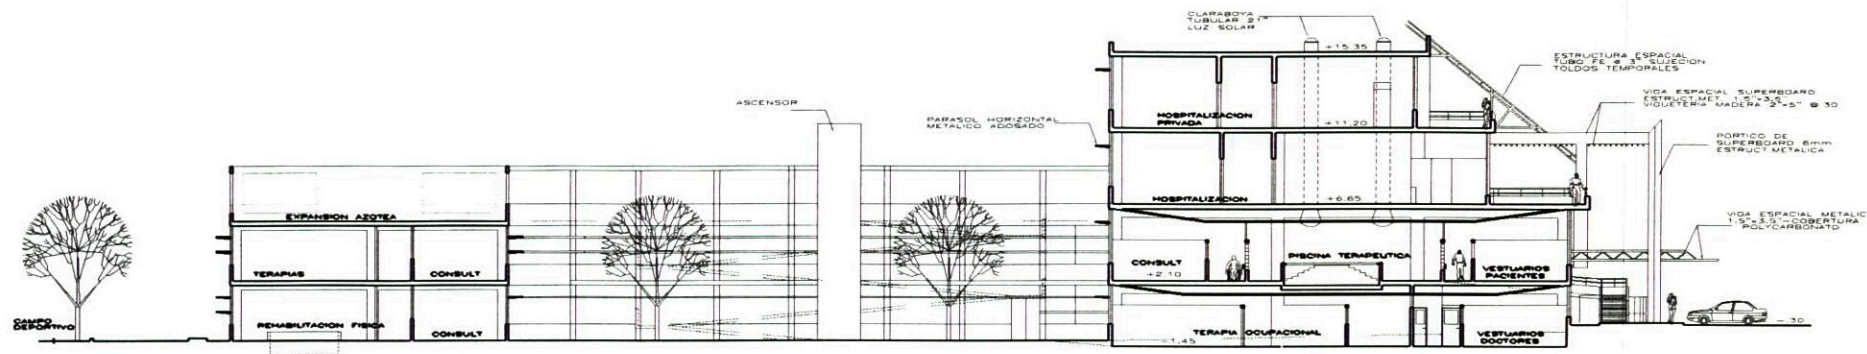

CORTE B - B ESC: 1/200

(REHABILITACION DE ADULTOS Y ANCIANOS)
 AMPLIACION A FUTURO NO CONSIDERADO EN PROYECTO