

ACABADO 1
ESCALA: 1/25

AMBIENTES:
HALL
CORRIDORES GENERALES
ESPERAS

ACABADO 2
ESCALA: 1/25

AMBIENTE:
TORCIO
LABORATORIO

ACABADO 3
ESCALA: 1/25

AMBIENTES:
OFICINAS ADMINISTRATIVAS
CORRIDOR TECNICO
CONSULTORIOS
LICENCIATURA
FARMACIA - ALMACEN

ACABADO 4
ESCALA: 1/25


AMBIENTE:
BAÑOS
VESTIBULOS
CUARTO LIMPIEZA

ACABADO 5
ESCALA: 1/25


AMBIENTE:
SALA DE RV

ACABADO 6
ESCALA: 1/25


AMBIENTE:
SALA DE MAQUINAS
SALA DE EQUIPOS

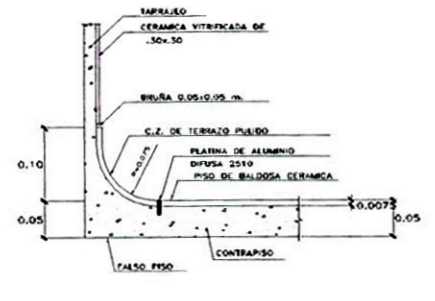


SECCION A
CONTRAZOCALO SANITARIO
SEPARACION ENTRE BALDOSA = 0.007m
ESCALA: 1/5

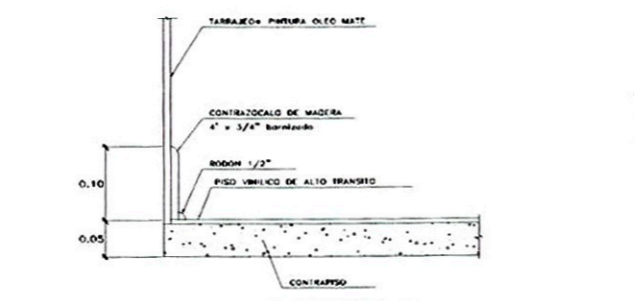


SECCION C
ENCUENTRO LOSETA-CONTRAZOCALO MADERA
ESCALA: 1/5

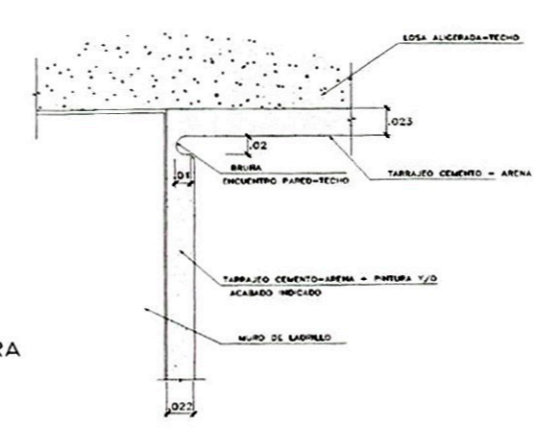


SECCION D
ENCUENTRO MURO - CIELO RASO
ESCALA: 1/2.5

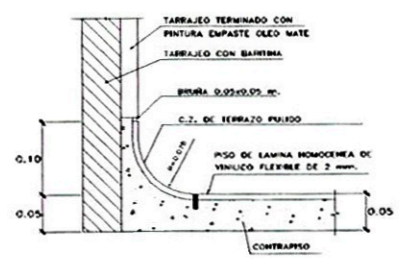

SECCION B
ESCALA: 1/5

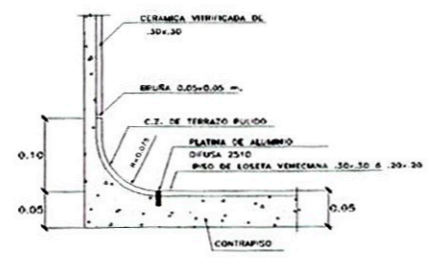

SECCION E
ESCALA: 1/5

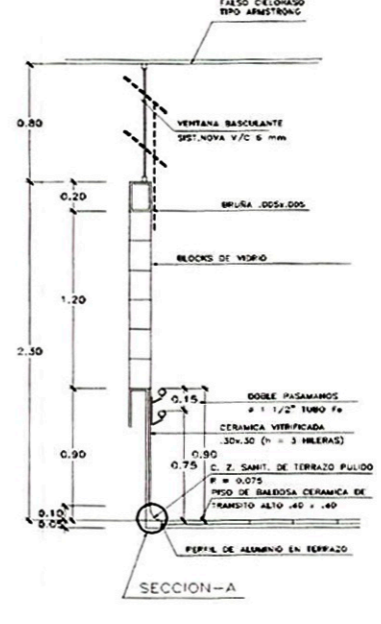

ACABADO 7
ESCALA: 1/25

AMBIENTES:
HIDROTERAPIA

