
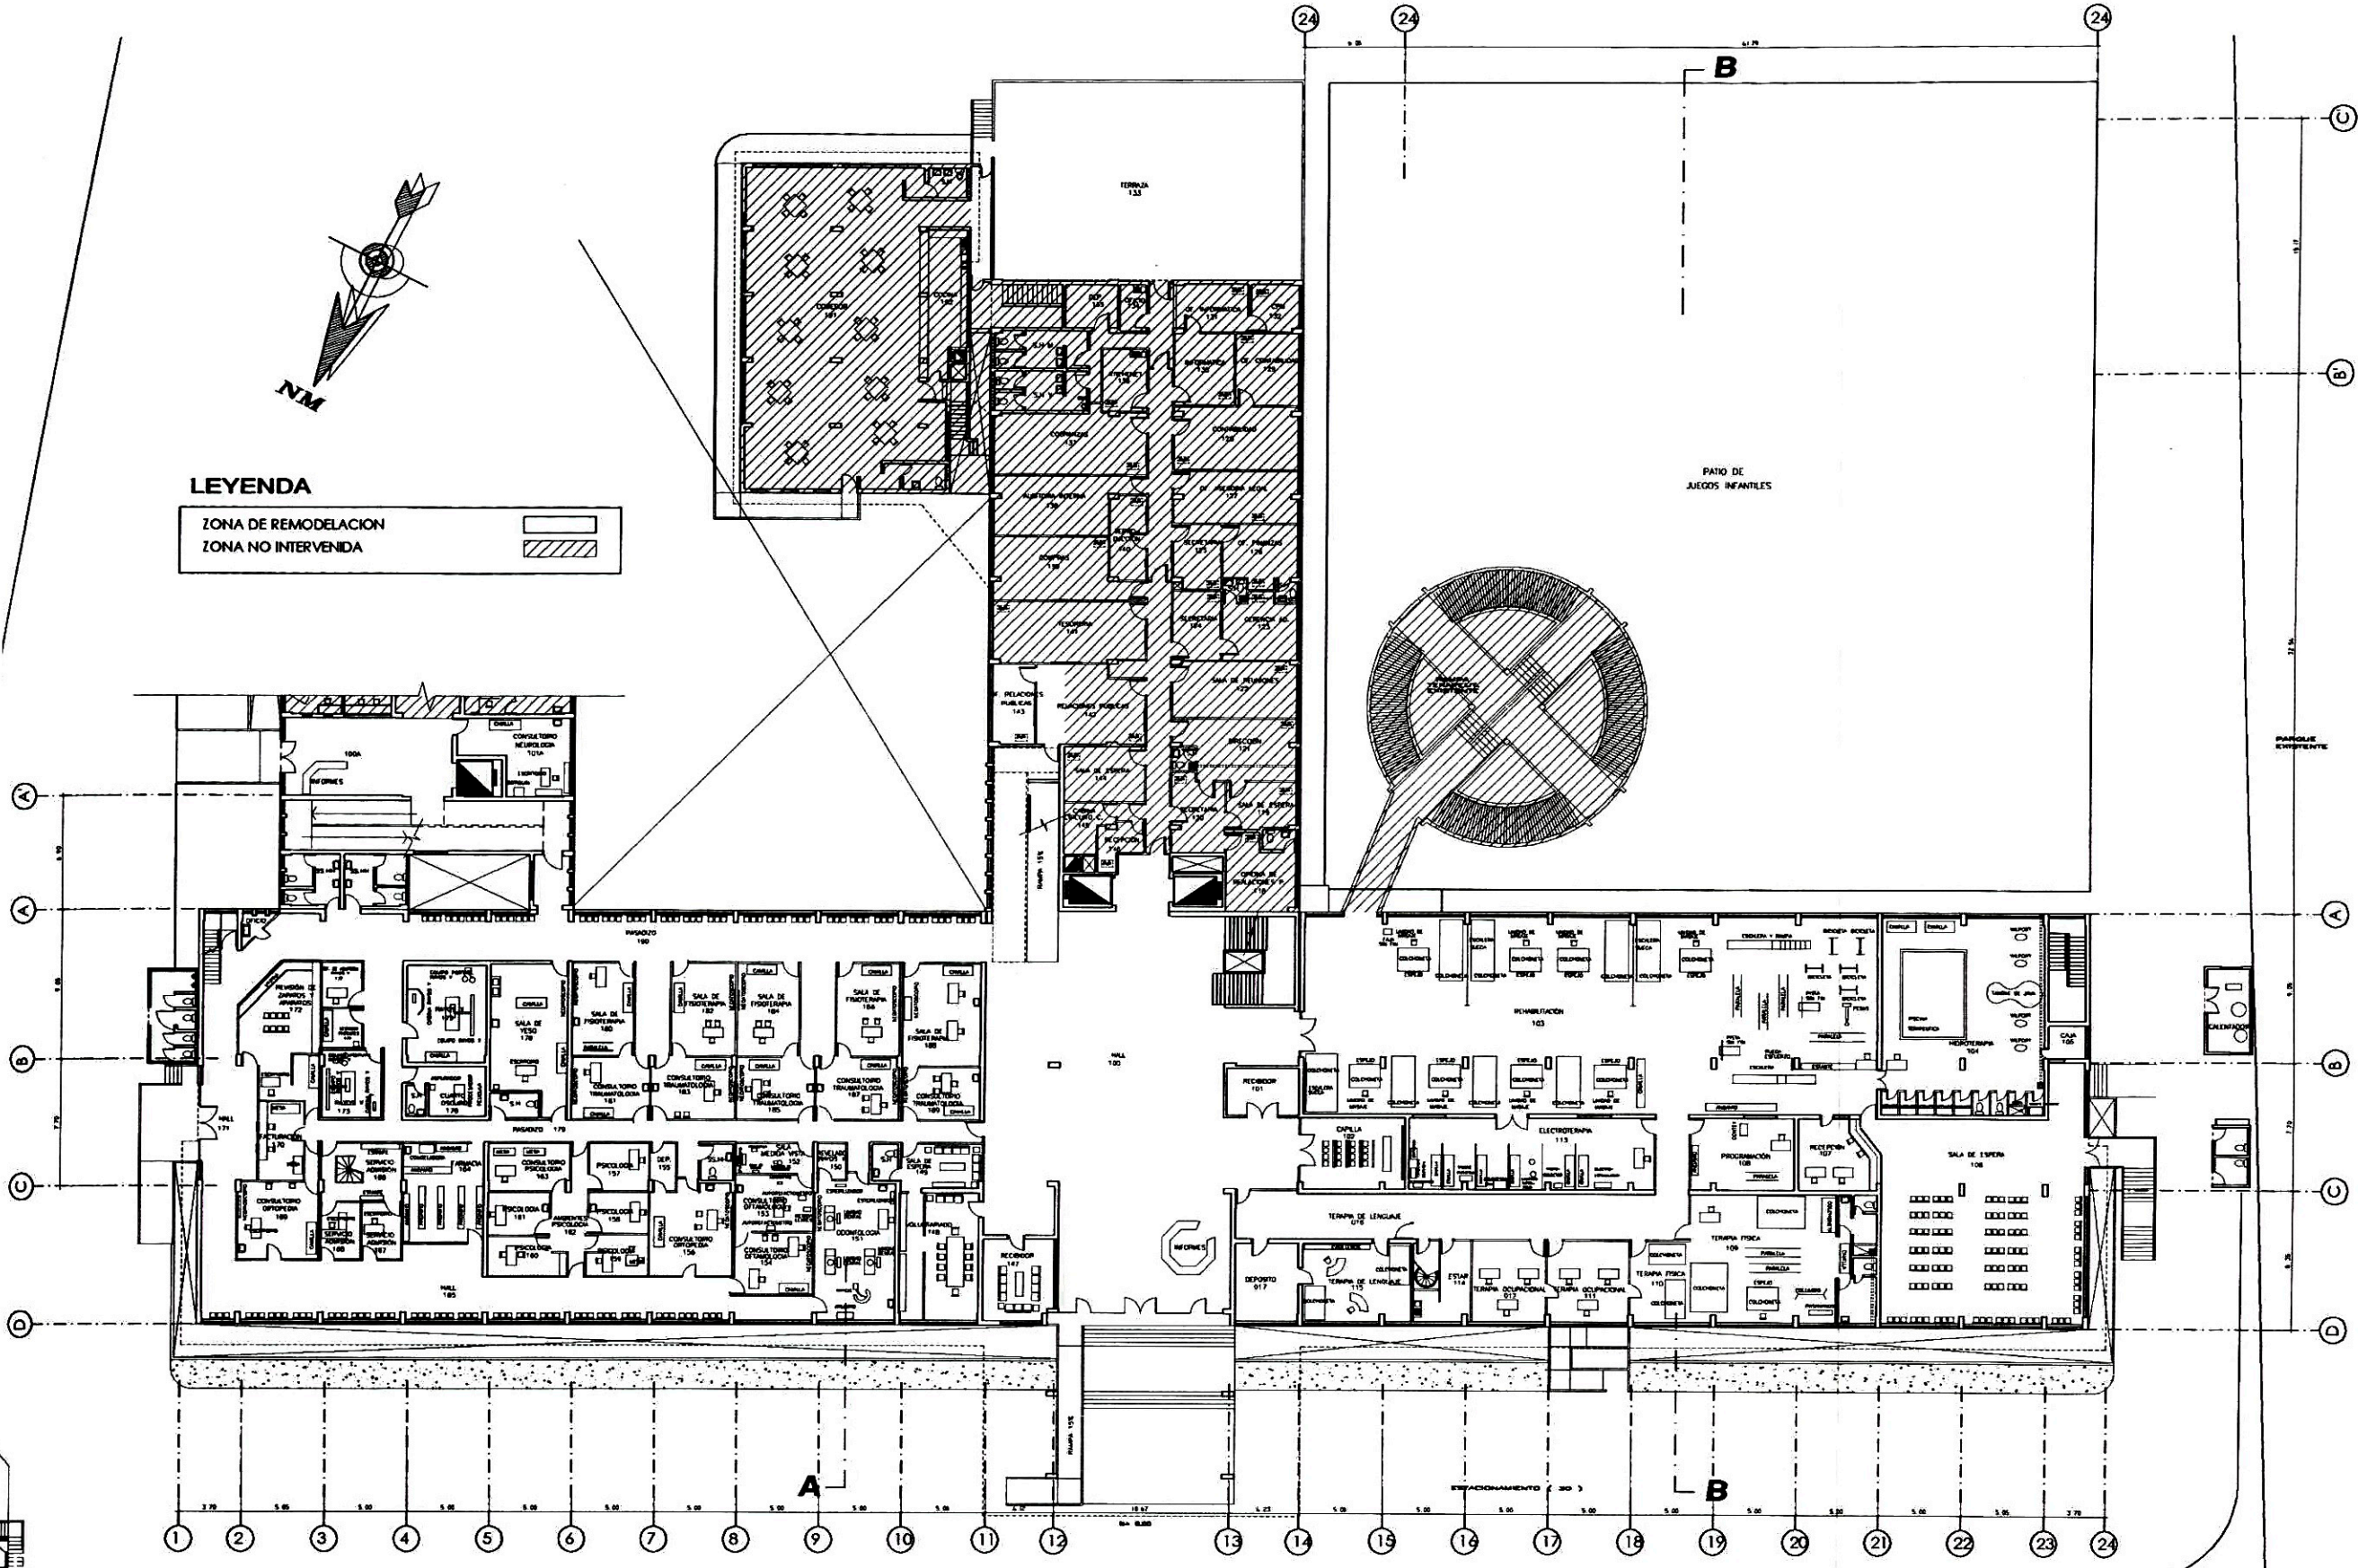


LEYENDA

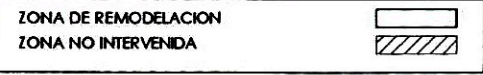

PRIMERA PLANTA

ESCALA 1/200

UNIVERSIDAD NACIONAL DE INGENIERIA



FACULTAD DE ARQUITECTURA URBANISMO Y ARTE

TAC - 2004


PROYECTO
REMODELACION DE LAS UNIDADES DE ATENCION PARA PACIENTES AMBULATORIOS DEL HOGAR CLINICA SAN JUAN DE DIOS - LIMA

UBICACION
 Av. Nicolas Ariola N°3250
 Distrito: San Luis
 Provincia y Depart: Lima

SOLICITANTE
 BACH. ARQ.
 RAUL DIONICIO BOTTONI ALVAREZ
 CODIGO 800635A

ASESOR
 Arq.
 Hugo Romero Rodriguez

UNIDADES
CONSULTORIOS EXTERNOS Y REHABILITACION FISICA

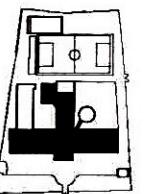

PLANO
LEVANTAMIENTO PLANTA 1° PISO

ESCALA 1:200 FECHA JUL 2004

LAMINA

A-02