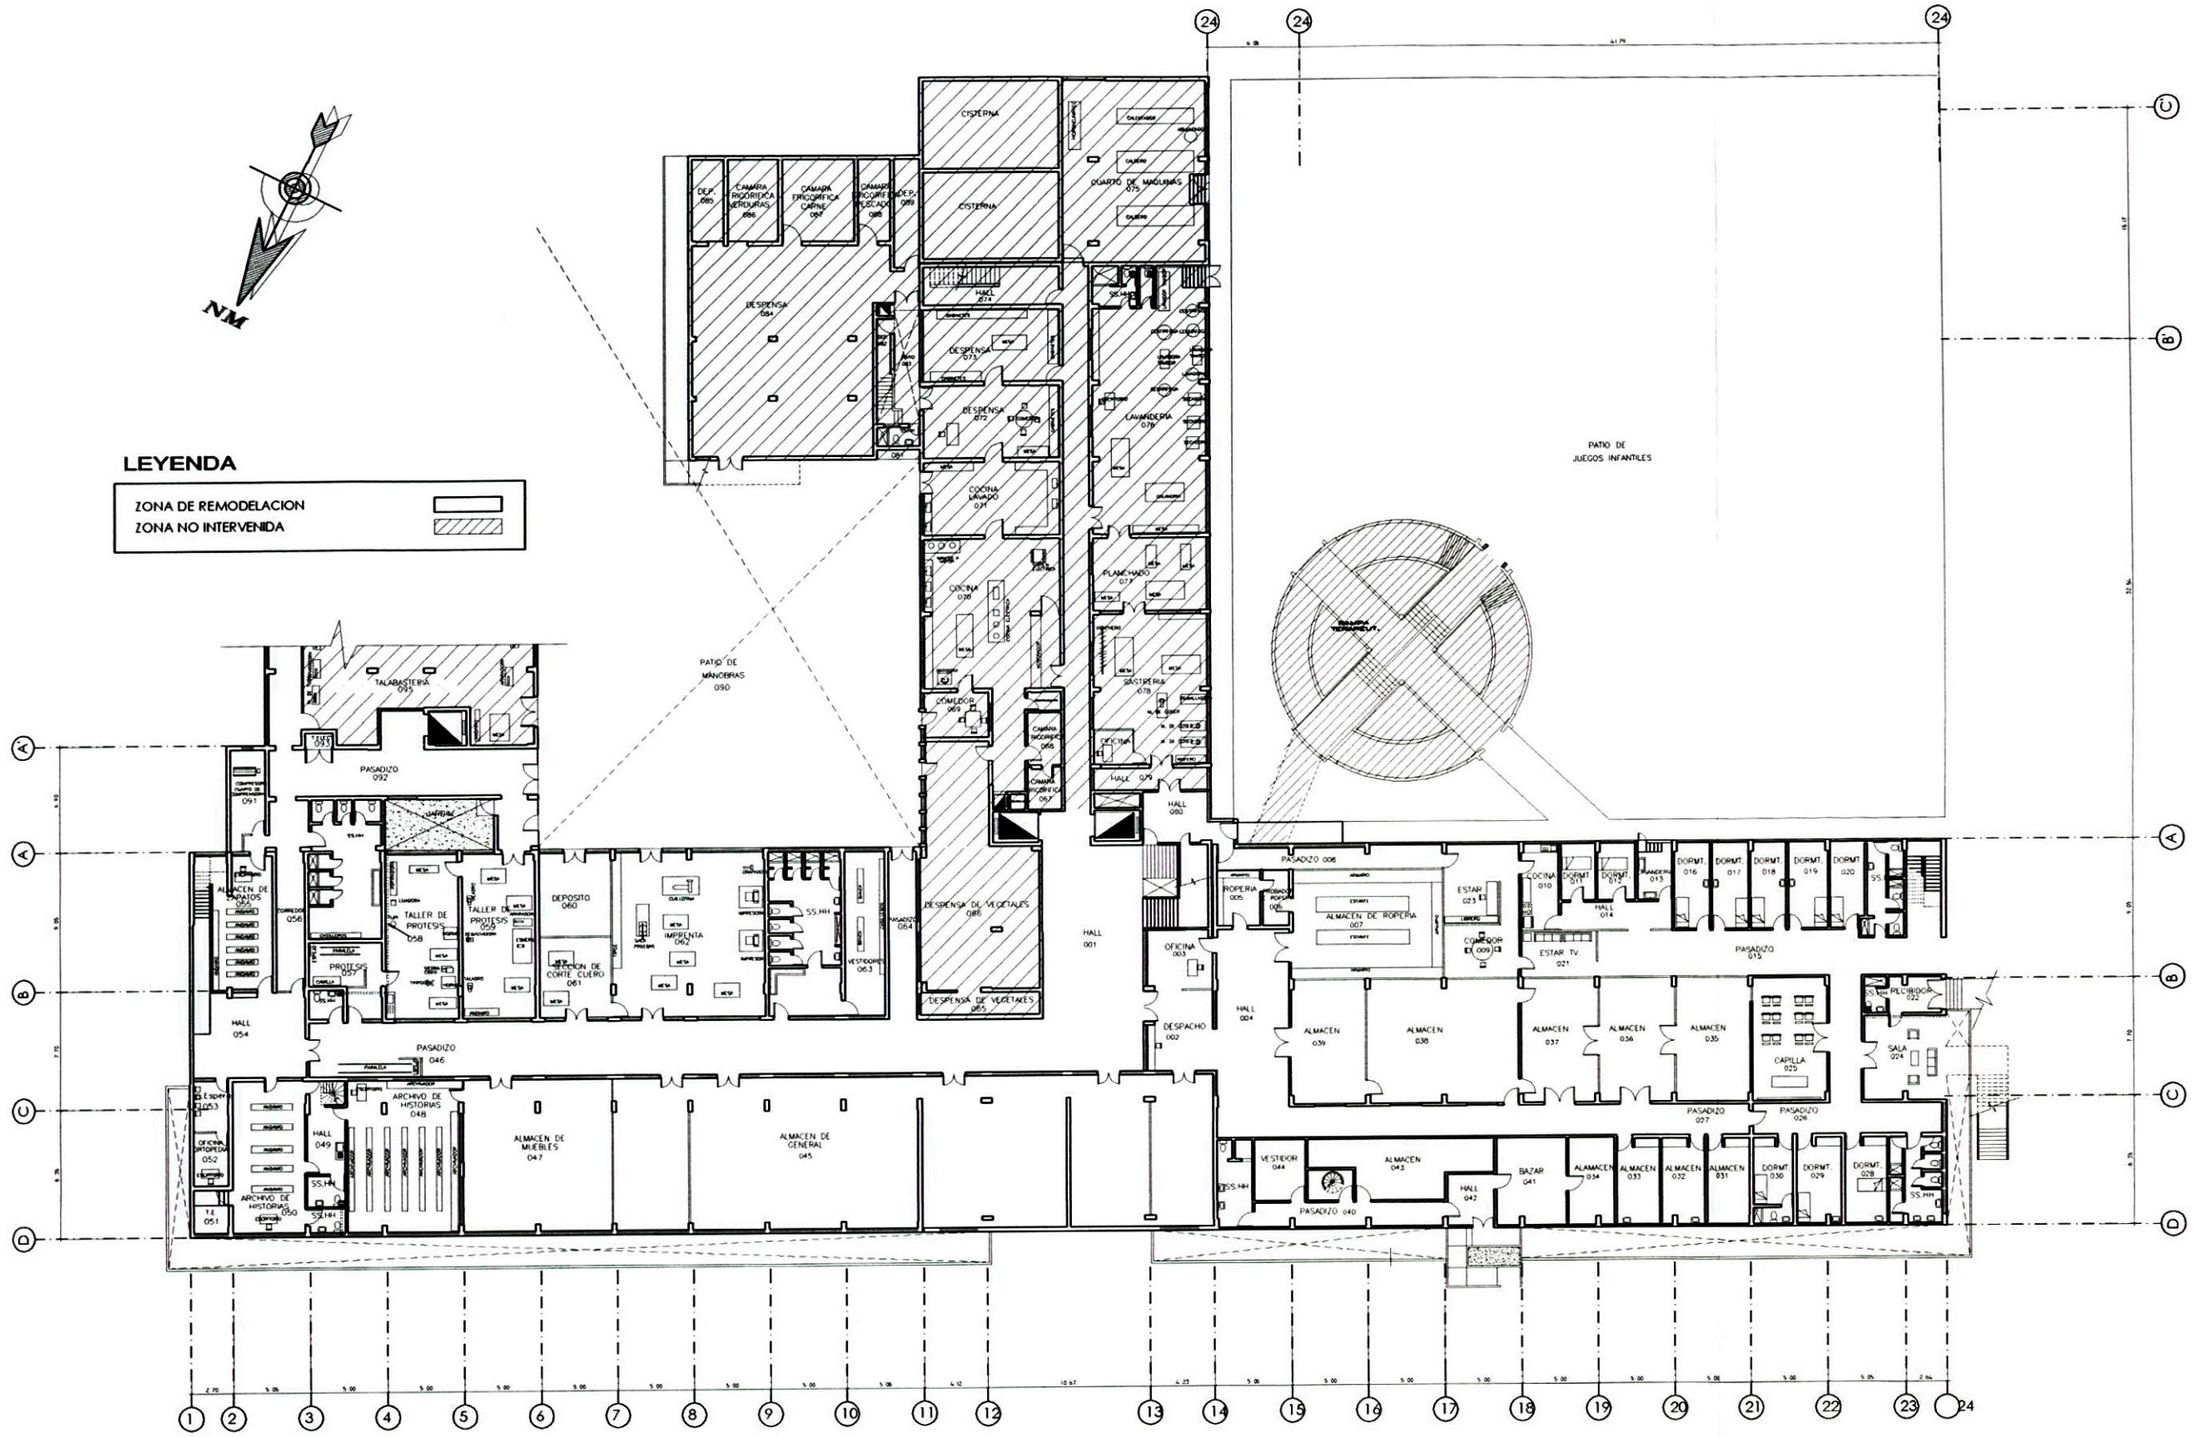

SEMISOTANO PLANTA ESC :1/200

UNIVERSIDAD NACIONAL DE INGENIERIA

FACULTAD DE ARQUITECTURA URBANISMO Y ARTE

TAC - 2004

PROYECTO

REMODELACION DE LAS UNIDADES DE ATENCION PARA PACIENTES AMBULATORIOS DEL HOGAR CLINICA SAN JUAN DE DIOS - LIMA

UBICACION

Av. Nicolas Arriola N°3250
Distrito: San Luis
Provincia y Depart: Lima

SOLICITANTE

BACH. ARQ.
RAUL DIONICIO BOTTONI ALVAREZ

CODIGO 8006135A

ASESOR

Arqt
Hugo Romero Rodriguez

UNIDADES

ARCHIVOS CLINIC ALMACEN GRAL. Y VIV. HERMANAS REIGIOSAS

PLANO

LEVANTAMIENTO SEMISOTANO

ESCALA 1 : 200

FECHA JUL 2004

LAMINA

A-03