


LEYENDA

ZONA DE REMODELACION	
ZONA NO INTERVENIDA	
PREVISION FUTURA AREA DE EXPANSION	

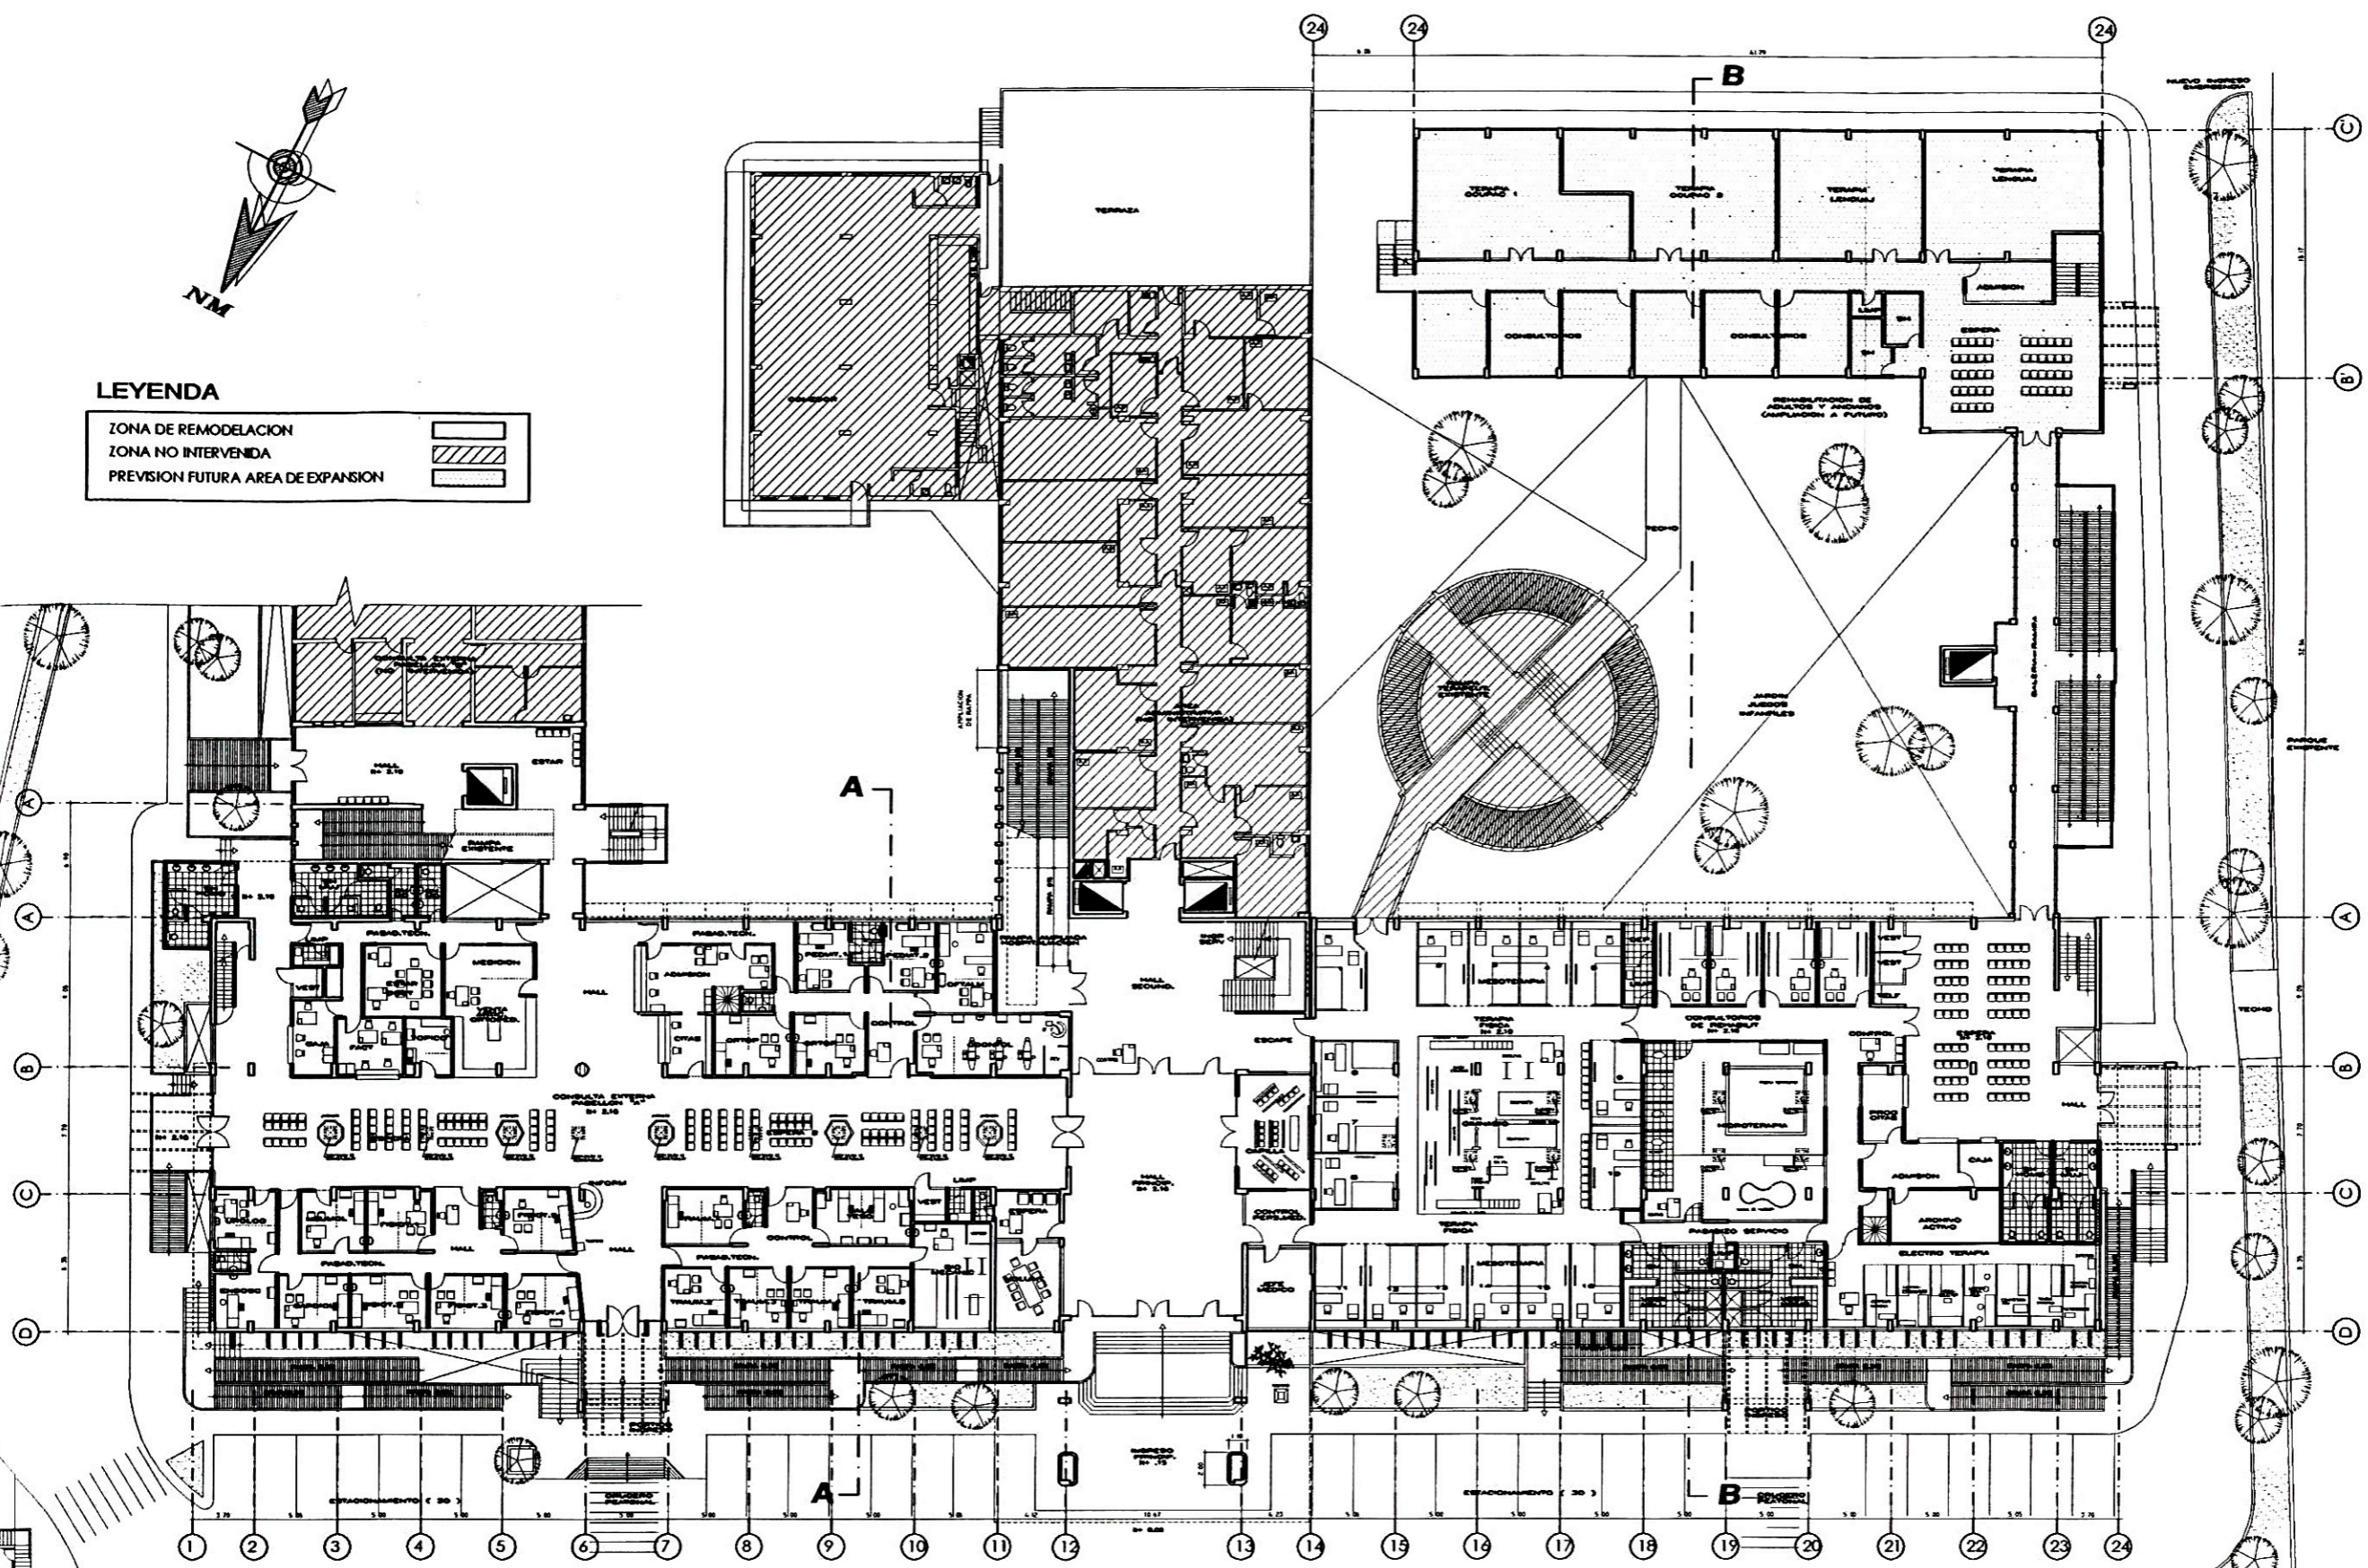

PRIMERA PLANTA ESC 1:200

UNIVERSIDAD NACIONAL DE INGENIERIA



FACULTAD DE ARQUITECTURA URBANISMO Y ARTE

TAC - 2004


PROYECTO
REMODELACION DE LAS UNIDADES DE ATENCION PARA PACIENTES AMBULATORIOS DEL HOGAR CLINICA SAN JUAN DE DIOS - LIMA

UBICACION
 Av. Nicolas Amola N°3250
 Distrito: San Luis
 Provincia y Depart: Lima

SOLICITANTE
 BACH. ARO. RAUL DIONICIO BOTTONI ALVAREZ
 CODIGO 800635A

ASESOR
 Arq. Hugo Romero Rodriguez

UNIDADES
CONSULTORIOS EXTERNOS Y REHABILITACION FISICA

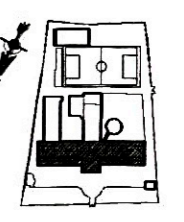

PLANO
REMODELACION PRIMERA PLANTA

ESCALA 1:200 FECHA JUL 2004

LAMINA
A-06