



ELEVACION ESTE

ESC: 1/200

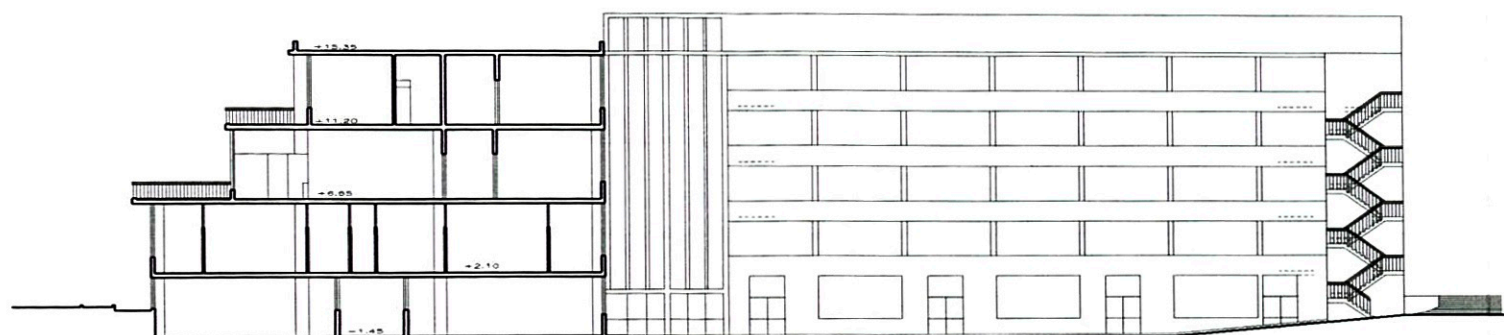

CORTE A - A

ESC: 1/200

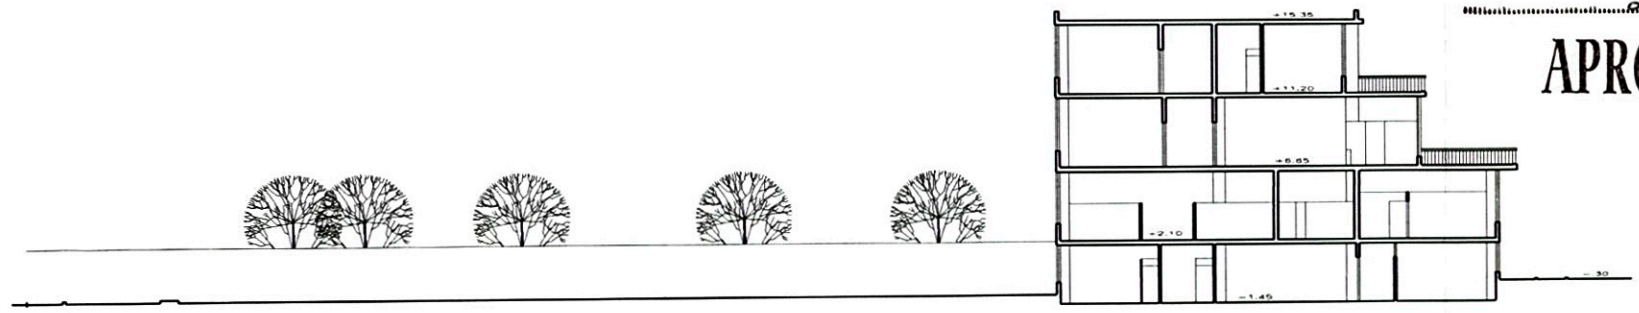


CORTE B - B

ESC: 1/200

UNIVERSIDAD NACIONAL DE INGENIERIA
 FACULTAD DE ARQUITECTURA, URBANISMO Y ARTES
 INFORME DE SUFICIENCIA DEL CURSO DE ACTUALIZACION
 Presentado y sustentado ante el Jurado Calificador
 el día Otorgándosele el calificativo de:
 *23/07/2004*

APROBADO

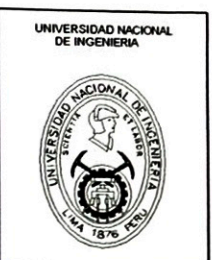

FACULTAD DE ARQUITECTURA
 URBANISMO Y ARTE

TAC - 2004


PROYECTO
REMODELACION DE LAS UNIDADES DE ATENCION PARA PACIENTES AMBULATORIOS DEL HOGAR CLINICA SAN JUAN DE DIOS - LIMA

UBICACION
 Av. Nicolas Arriola N°3250
 Distrito: San Luis
 Provincia y Depart: Lima

SOLICITANTE
 BACH. ARO.
RAUL DIONICIO BOTTONI ALVAREZ
 CODIGO 800635A

ASESOR
 Arq.
Hugo Romero Rodriguez

UNIDADES
PABELLON PRINC. HOGAR CLINICA S.J.D.

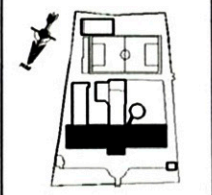

PLANO
LEVANTAMIENTO CORTES

ESCALA
1 : 200

FECHA
JUL 2004

LAMINA
A-05