NM

LEYENDA

ZONA DE REMODELACION	
ZONA NO INTERVENIDA	
PREVISION FUTURA AREA DE EXPANSION	

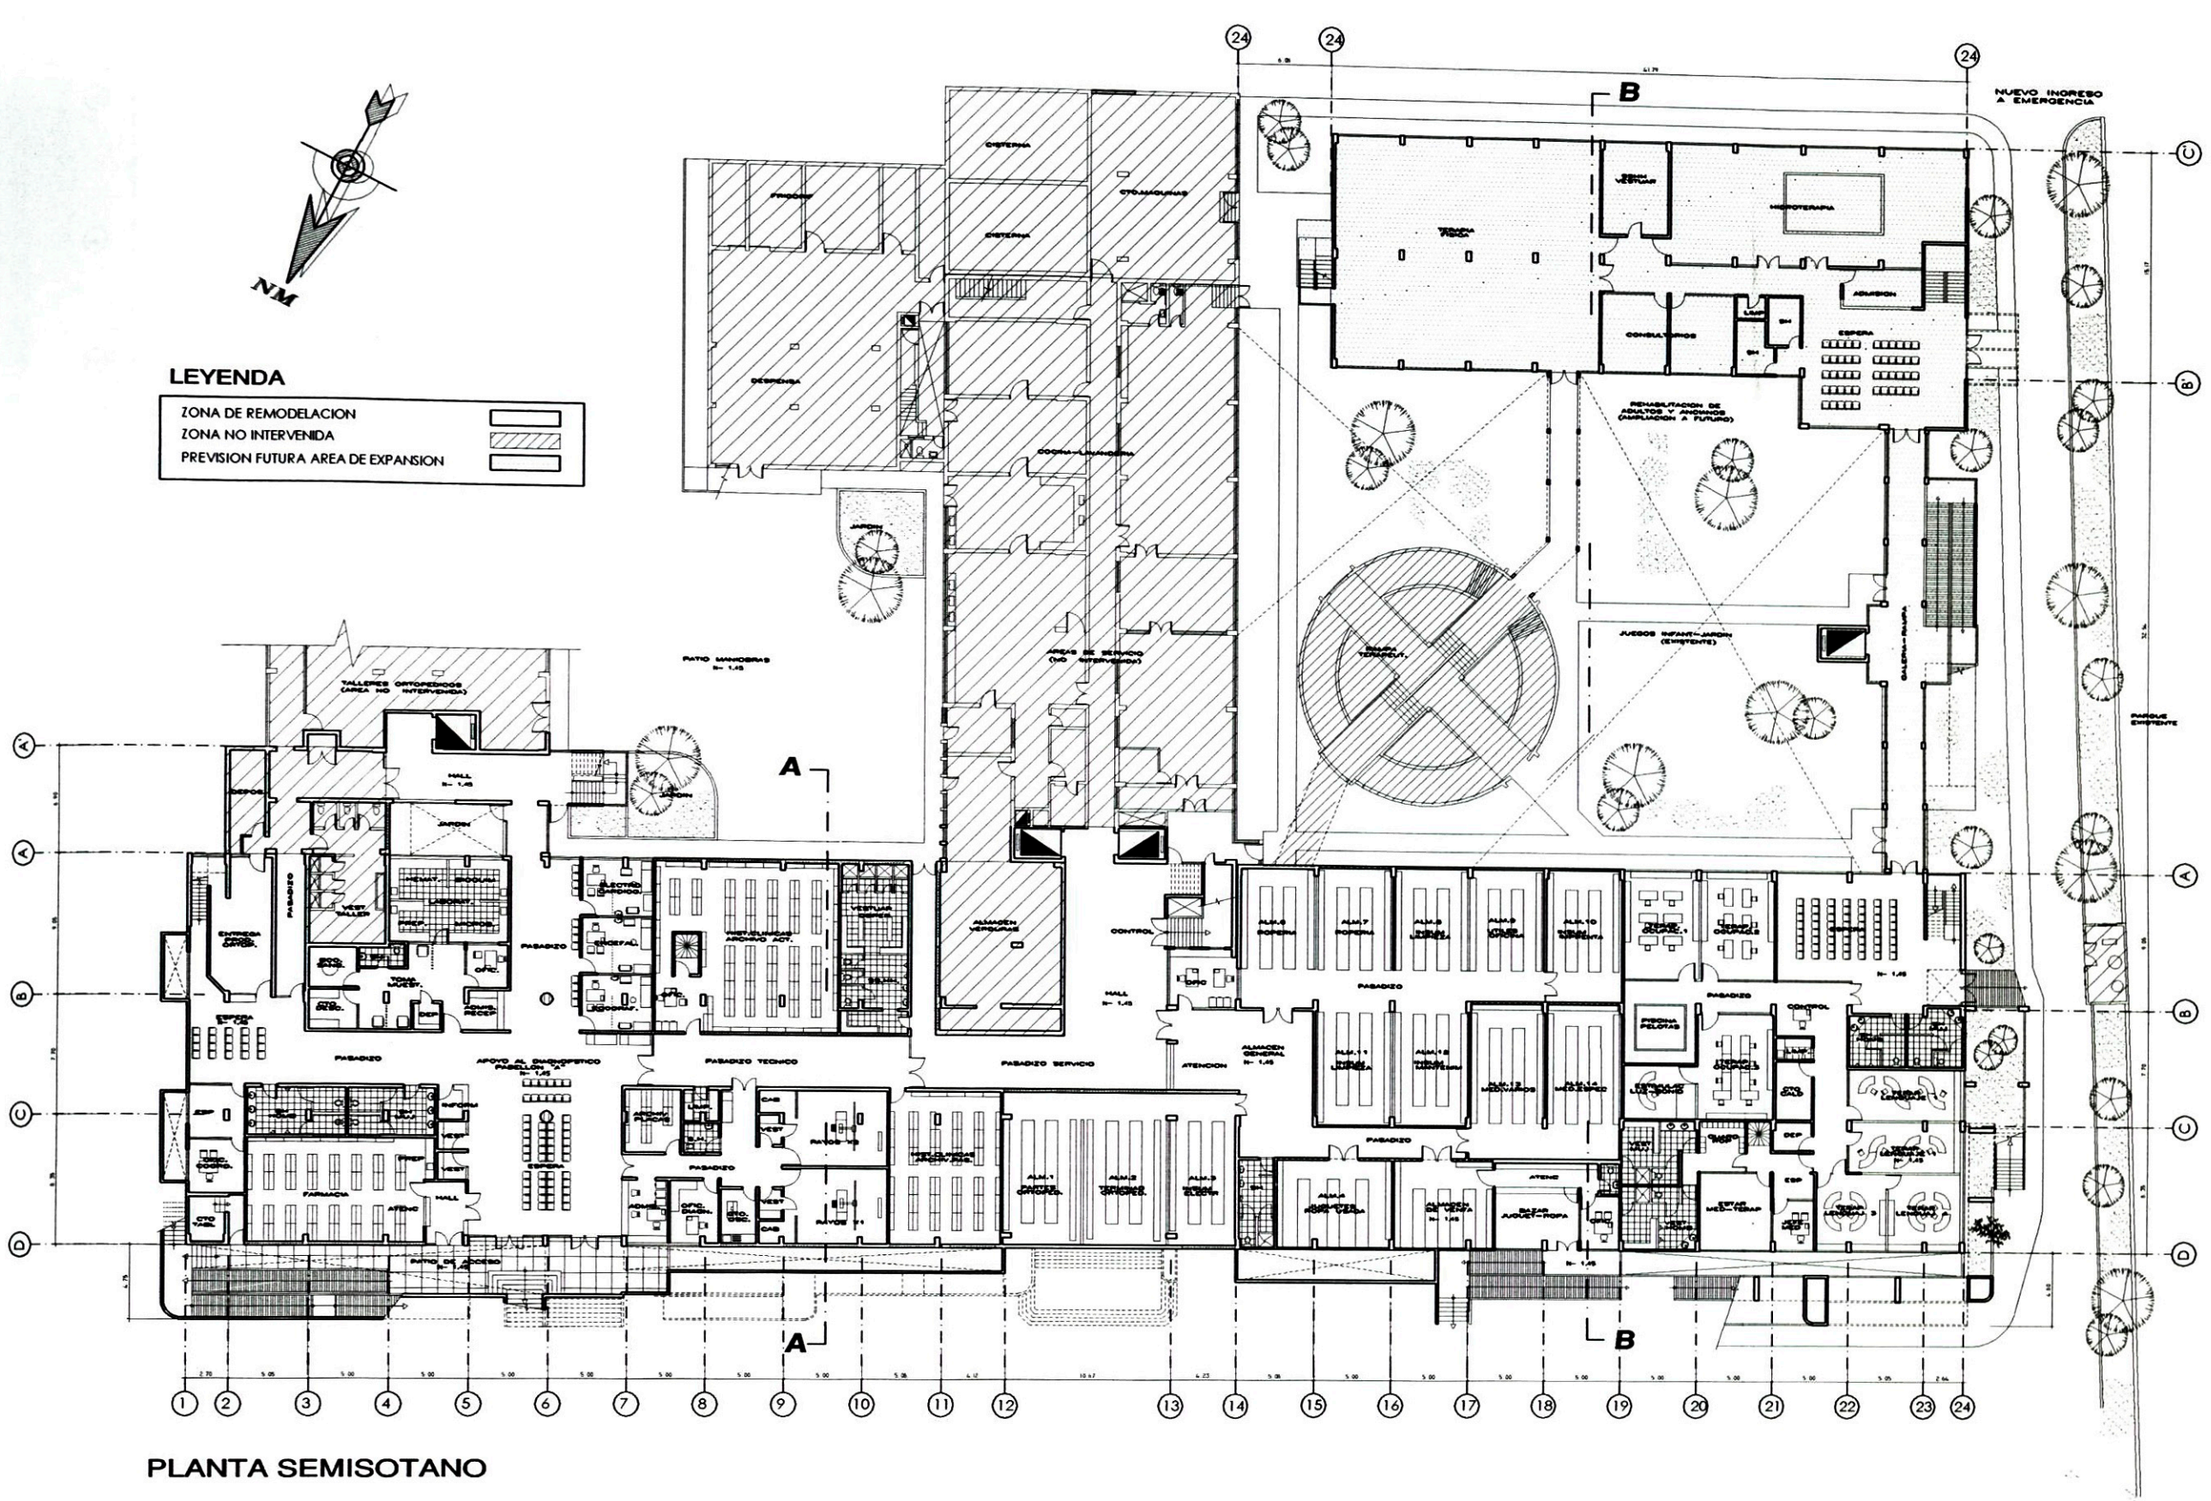

PLANTA SEMISOTANO

UNIVERSIDAD NACIONAL DE INGENIERIA

FACULTAD DE ARQUITECTURA URBANISMO Y ARTE

TAC - 2004

PROYECTO

REMODELA CI ON DE LAS UNIDADES DE ATENCION PARA PACIENTES AMBULA TO RI OS DEL HOGAR CLINICA SAN JUAN DE DIOS - LIMA

UBICACION

Av. Nicolas Arriola N°3250
Distrito: San Luis
Provincia y Depart.: Lima

SOLICITANTE

BACH. ARQ.
RAUL DIONICIO BOTTONI ALVAREZ

CODIGO 8006354

ASESOR

Arqt.
Hugo Romero Rodriguez

UNIDADES

AYUDA AL DIAGN. REHABILITACION Y ALMACEN GRAL.

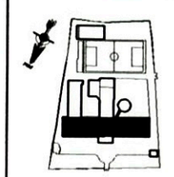

PLANO

REMODELACION PLANTA SEMISOTANO

ESCALA 1 : 200

FECHA JUL 2004

LAMINA

A-07