


AVENIDA VENEZUELA

INGRESO PUERTA N° 2

TORRE N° 4

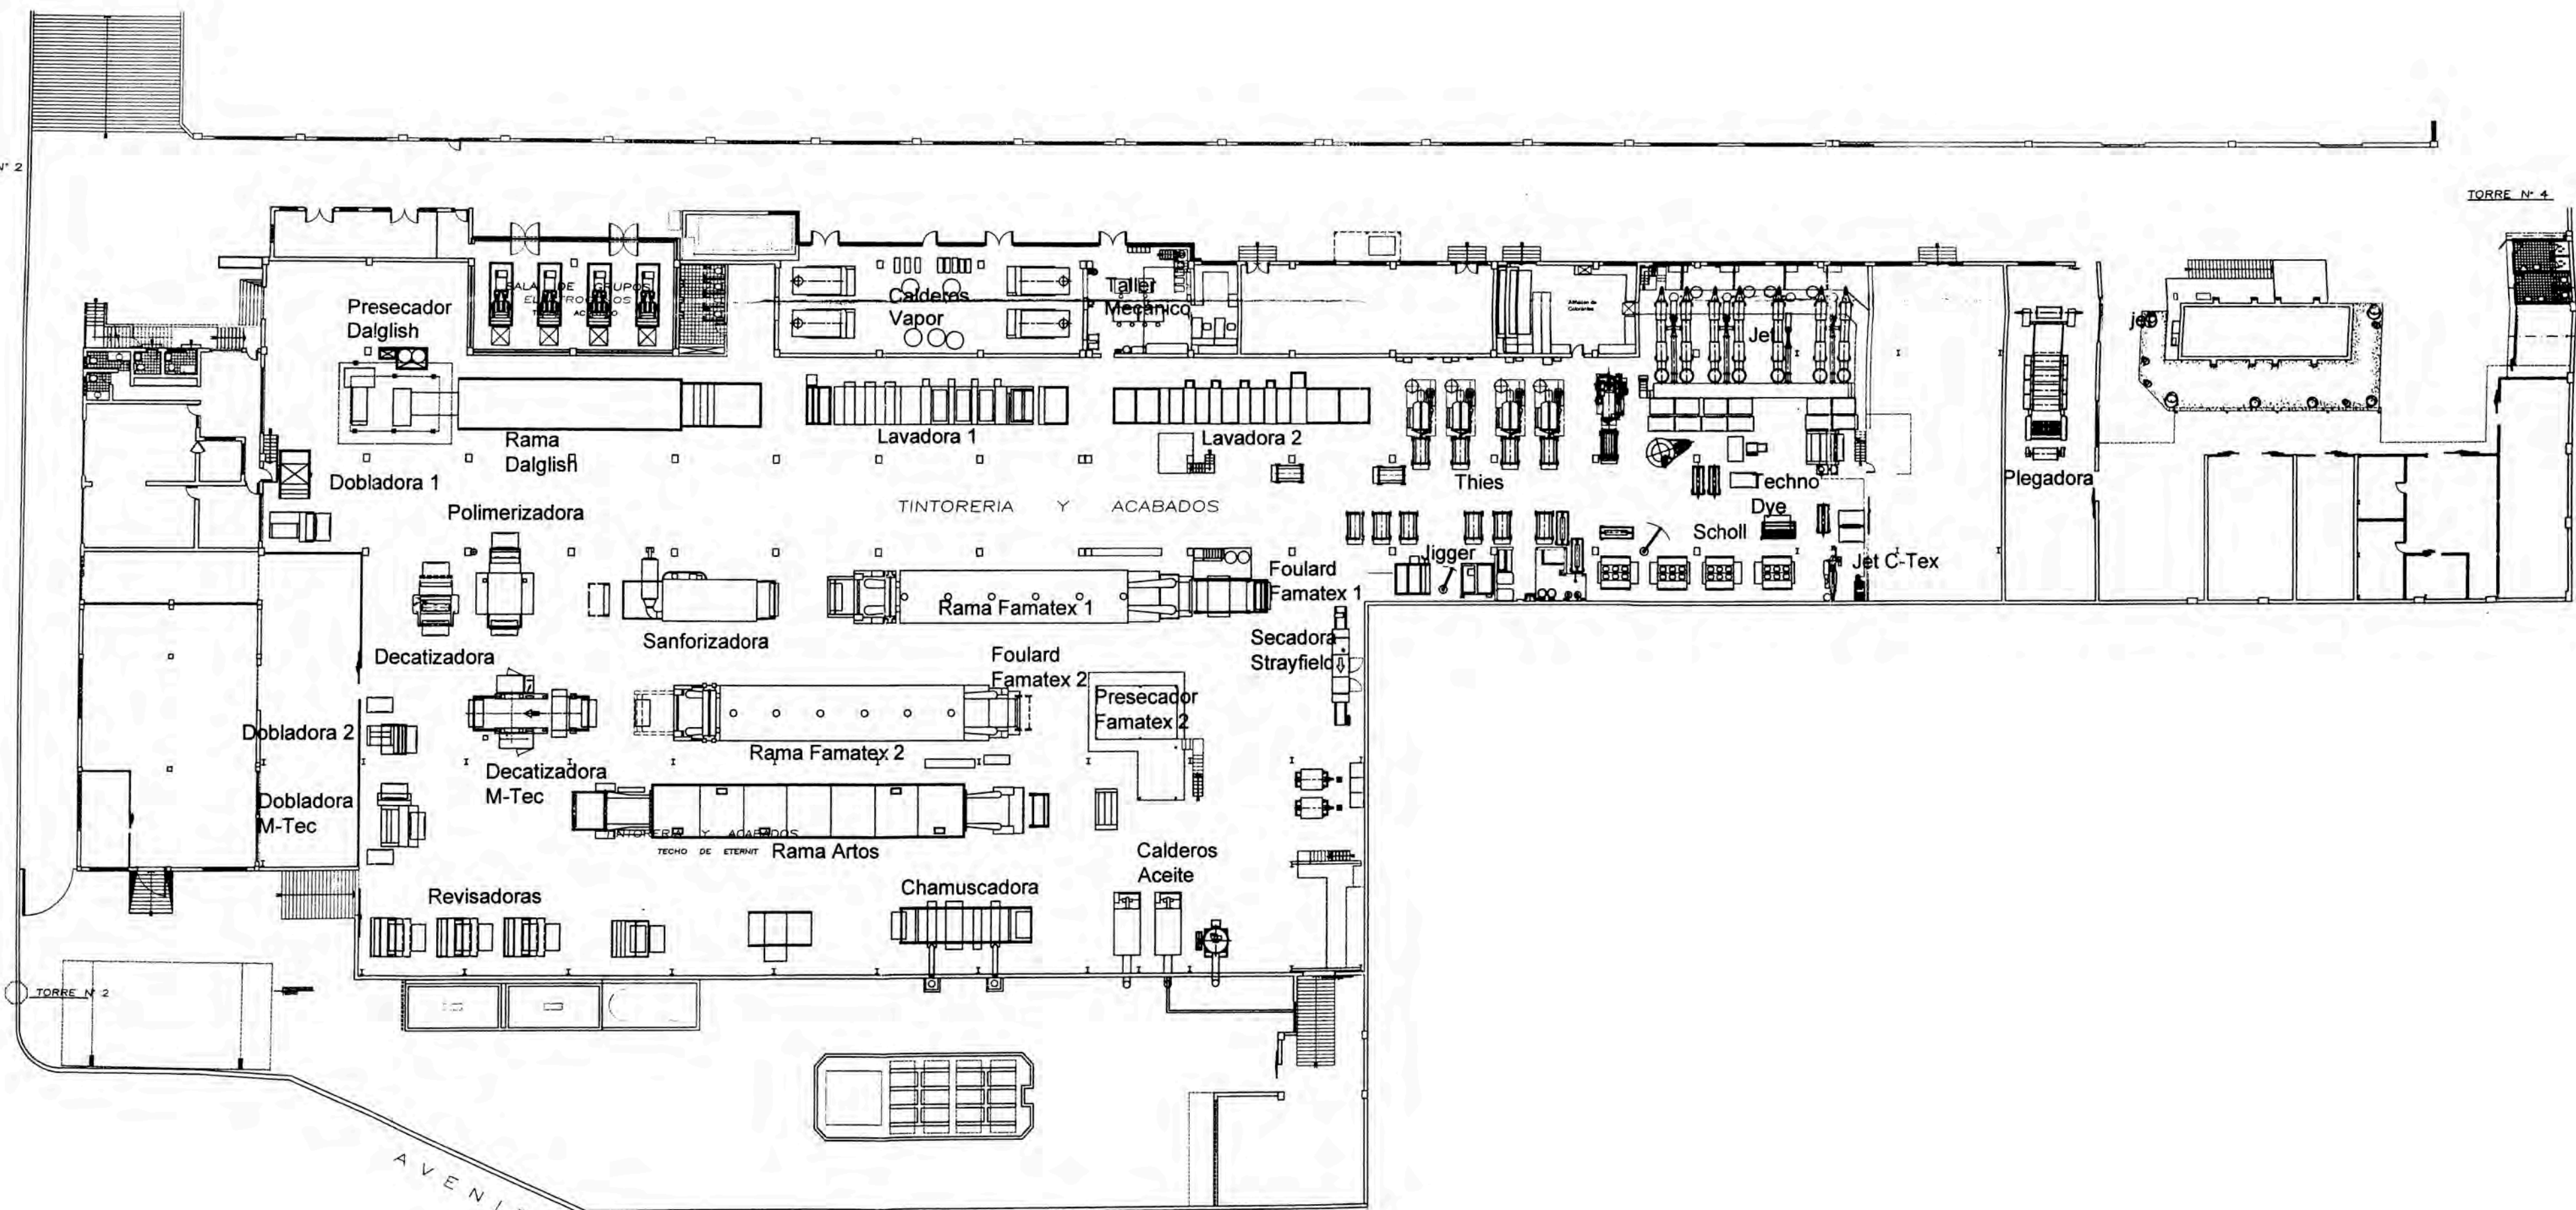

AVENIDA LA ALBORADA

COMEDOR
TECHO DE ETERNIT

S.S.H.H.
S.S.H.H.

TORRE N° 3 PUERTA N° 3