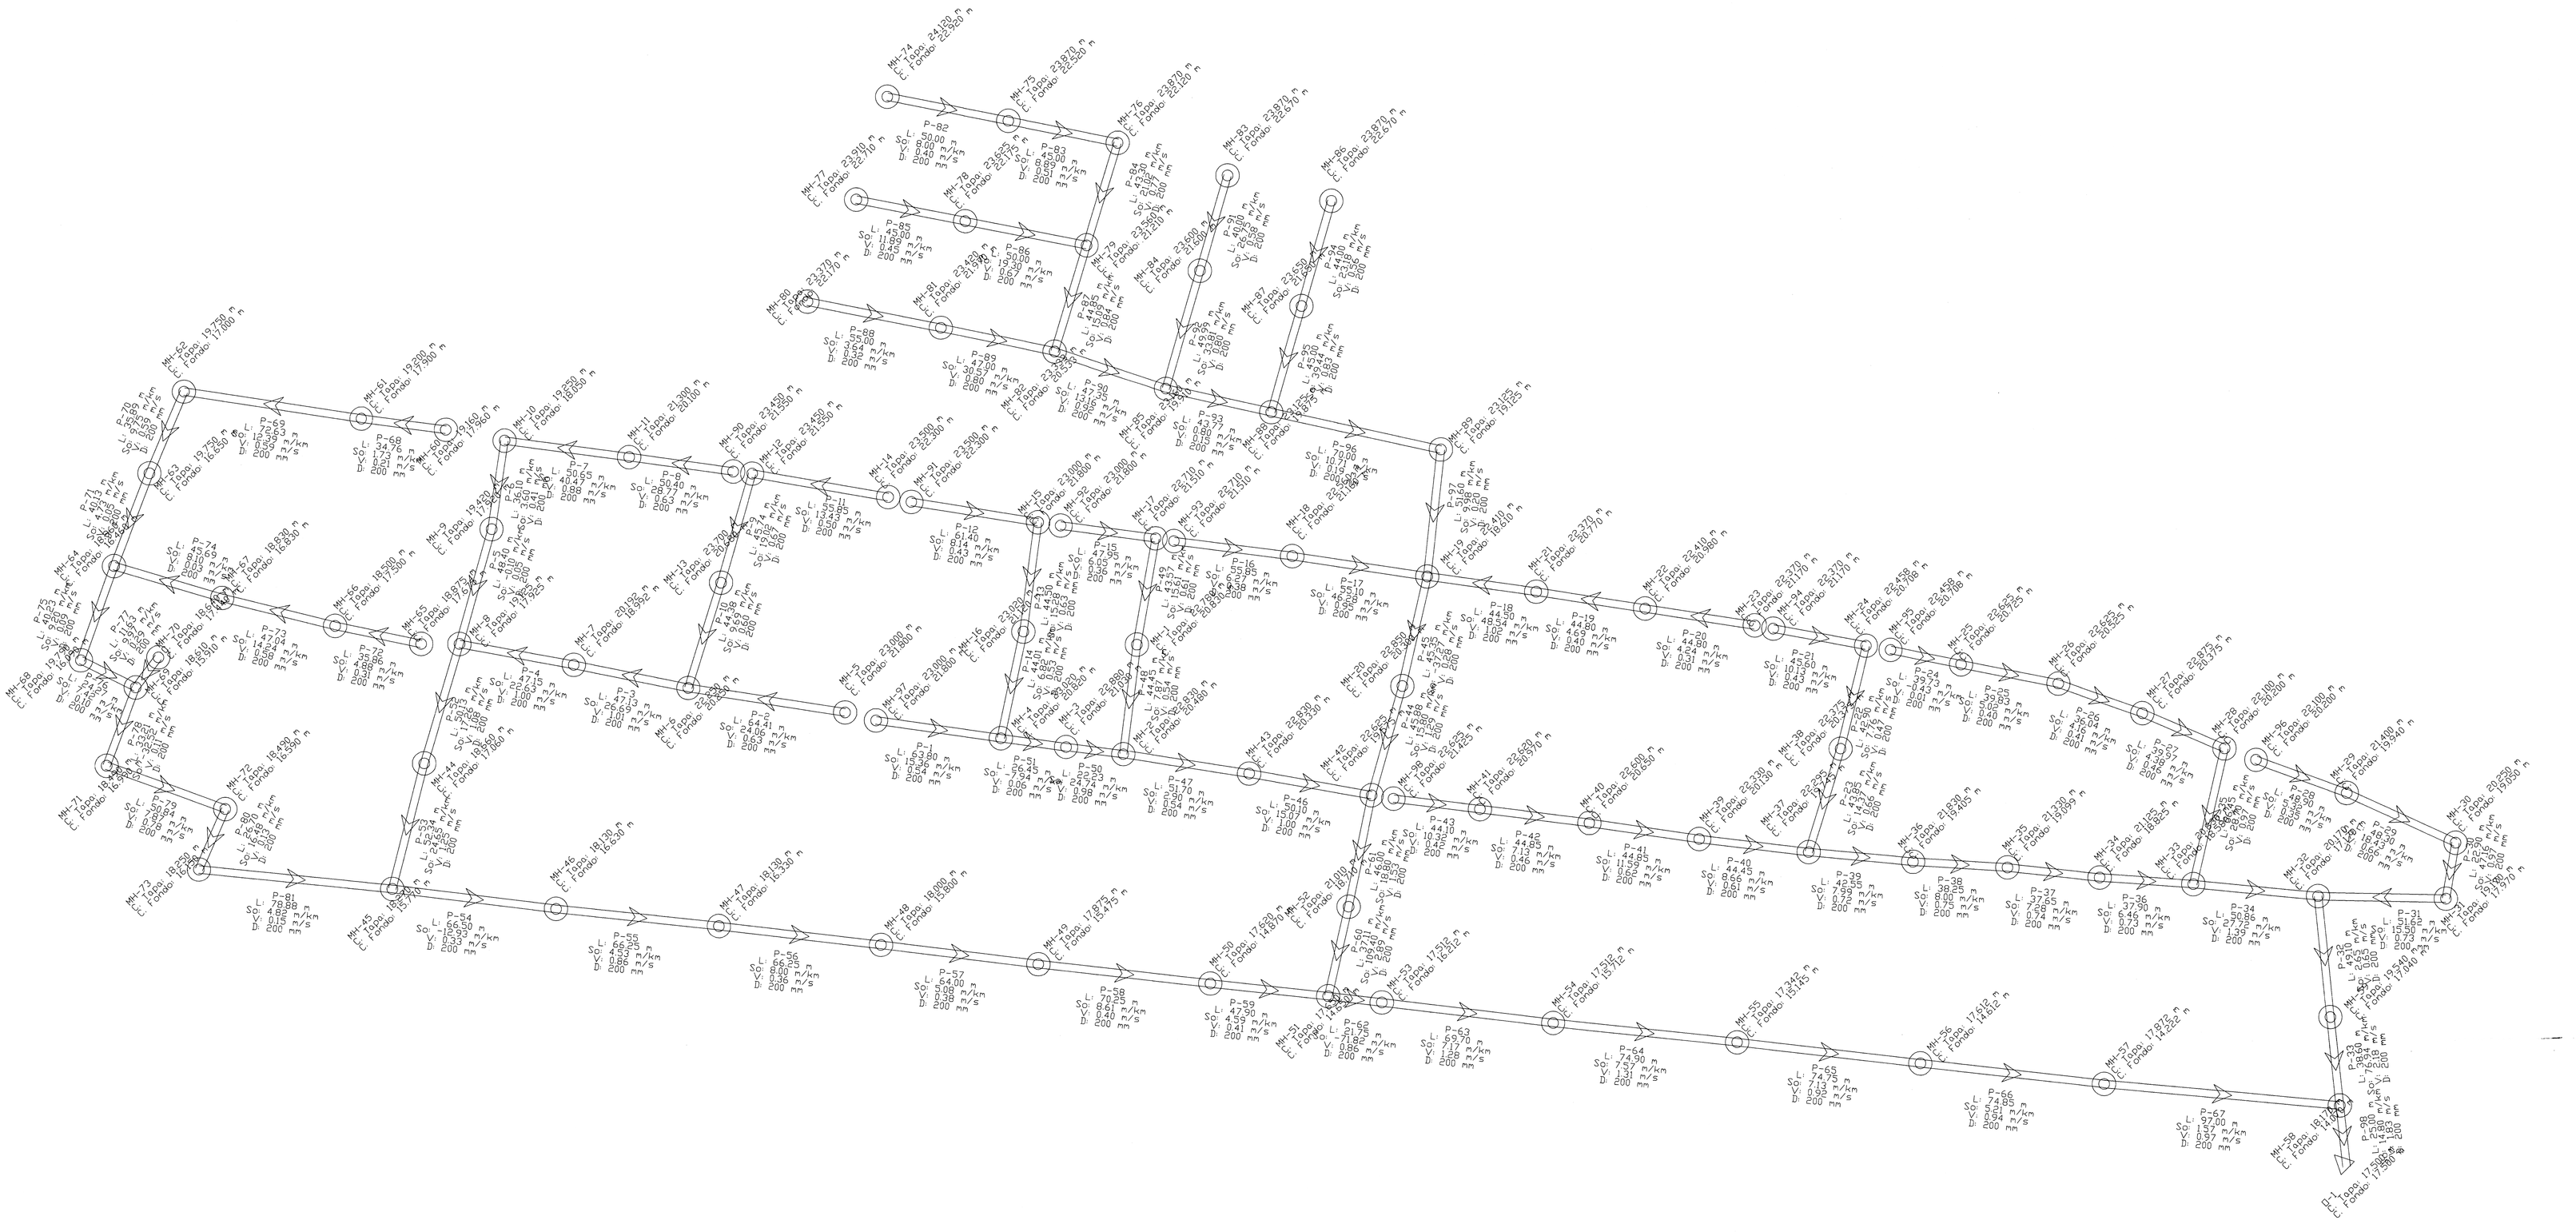

UNIVERSIDAD NACIONAL DE INGENIERIA
FACULTAD DE INGENIERIA CIVIL

PROYECTO:
"AMPLIACION Y MEJORAMIENTO DEL SISTEMA DE ALCANTARILLADO
SAN LUIS - CAÑETE."

DIAGRAMA DE FLUJO

DIBUJADO : LIMA	FECHA : NOV. 2009	ESCALA :	1/1,000
REVISADO : CAÑETE	DISEÑO : J.A.	ESPECIALIDAD :	PLANO :
APROBADO :	DIBUJO :	HOJA :	D-02
DISTRITO : SAN LUIS		RED DE ALCANTARILLADO	

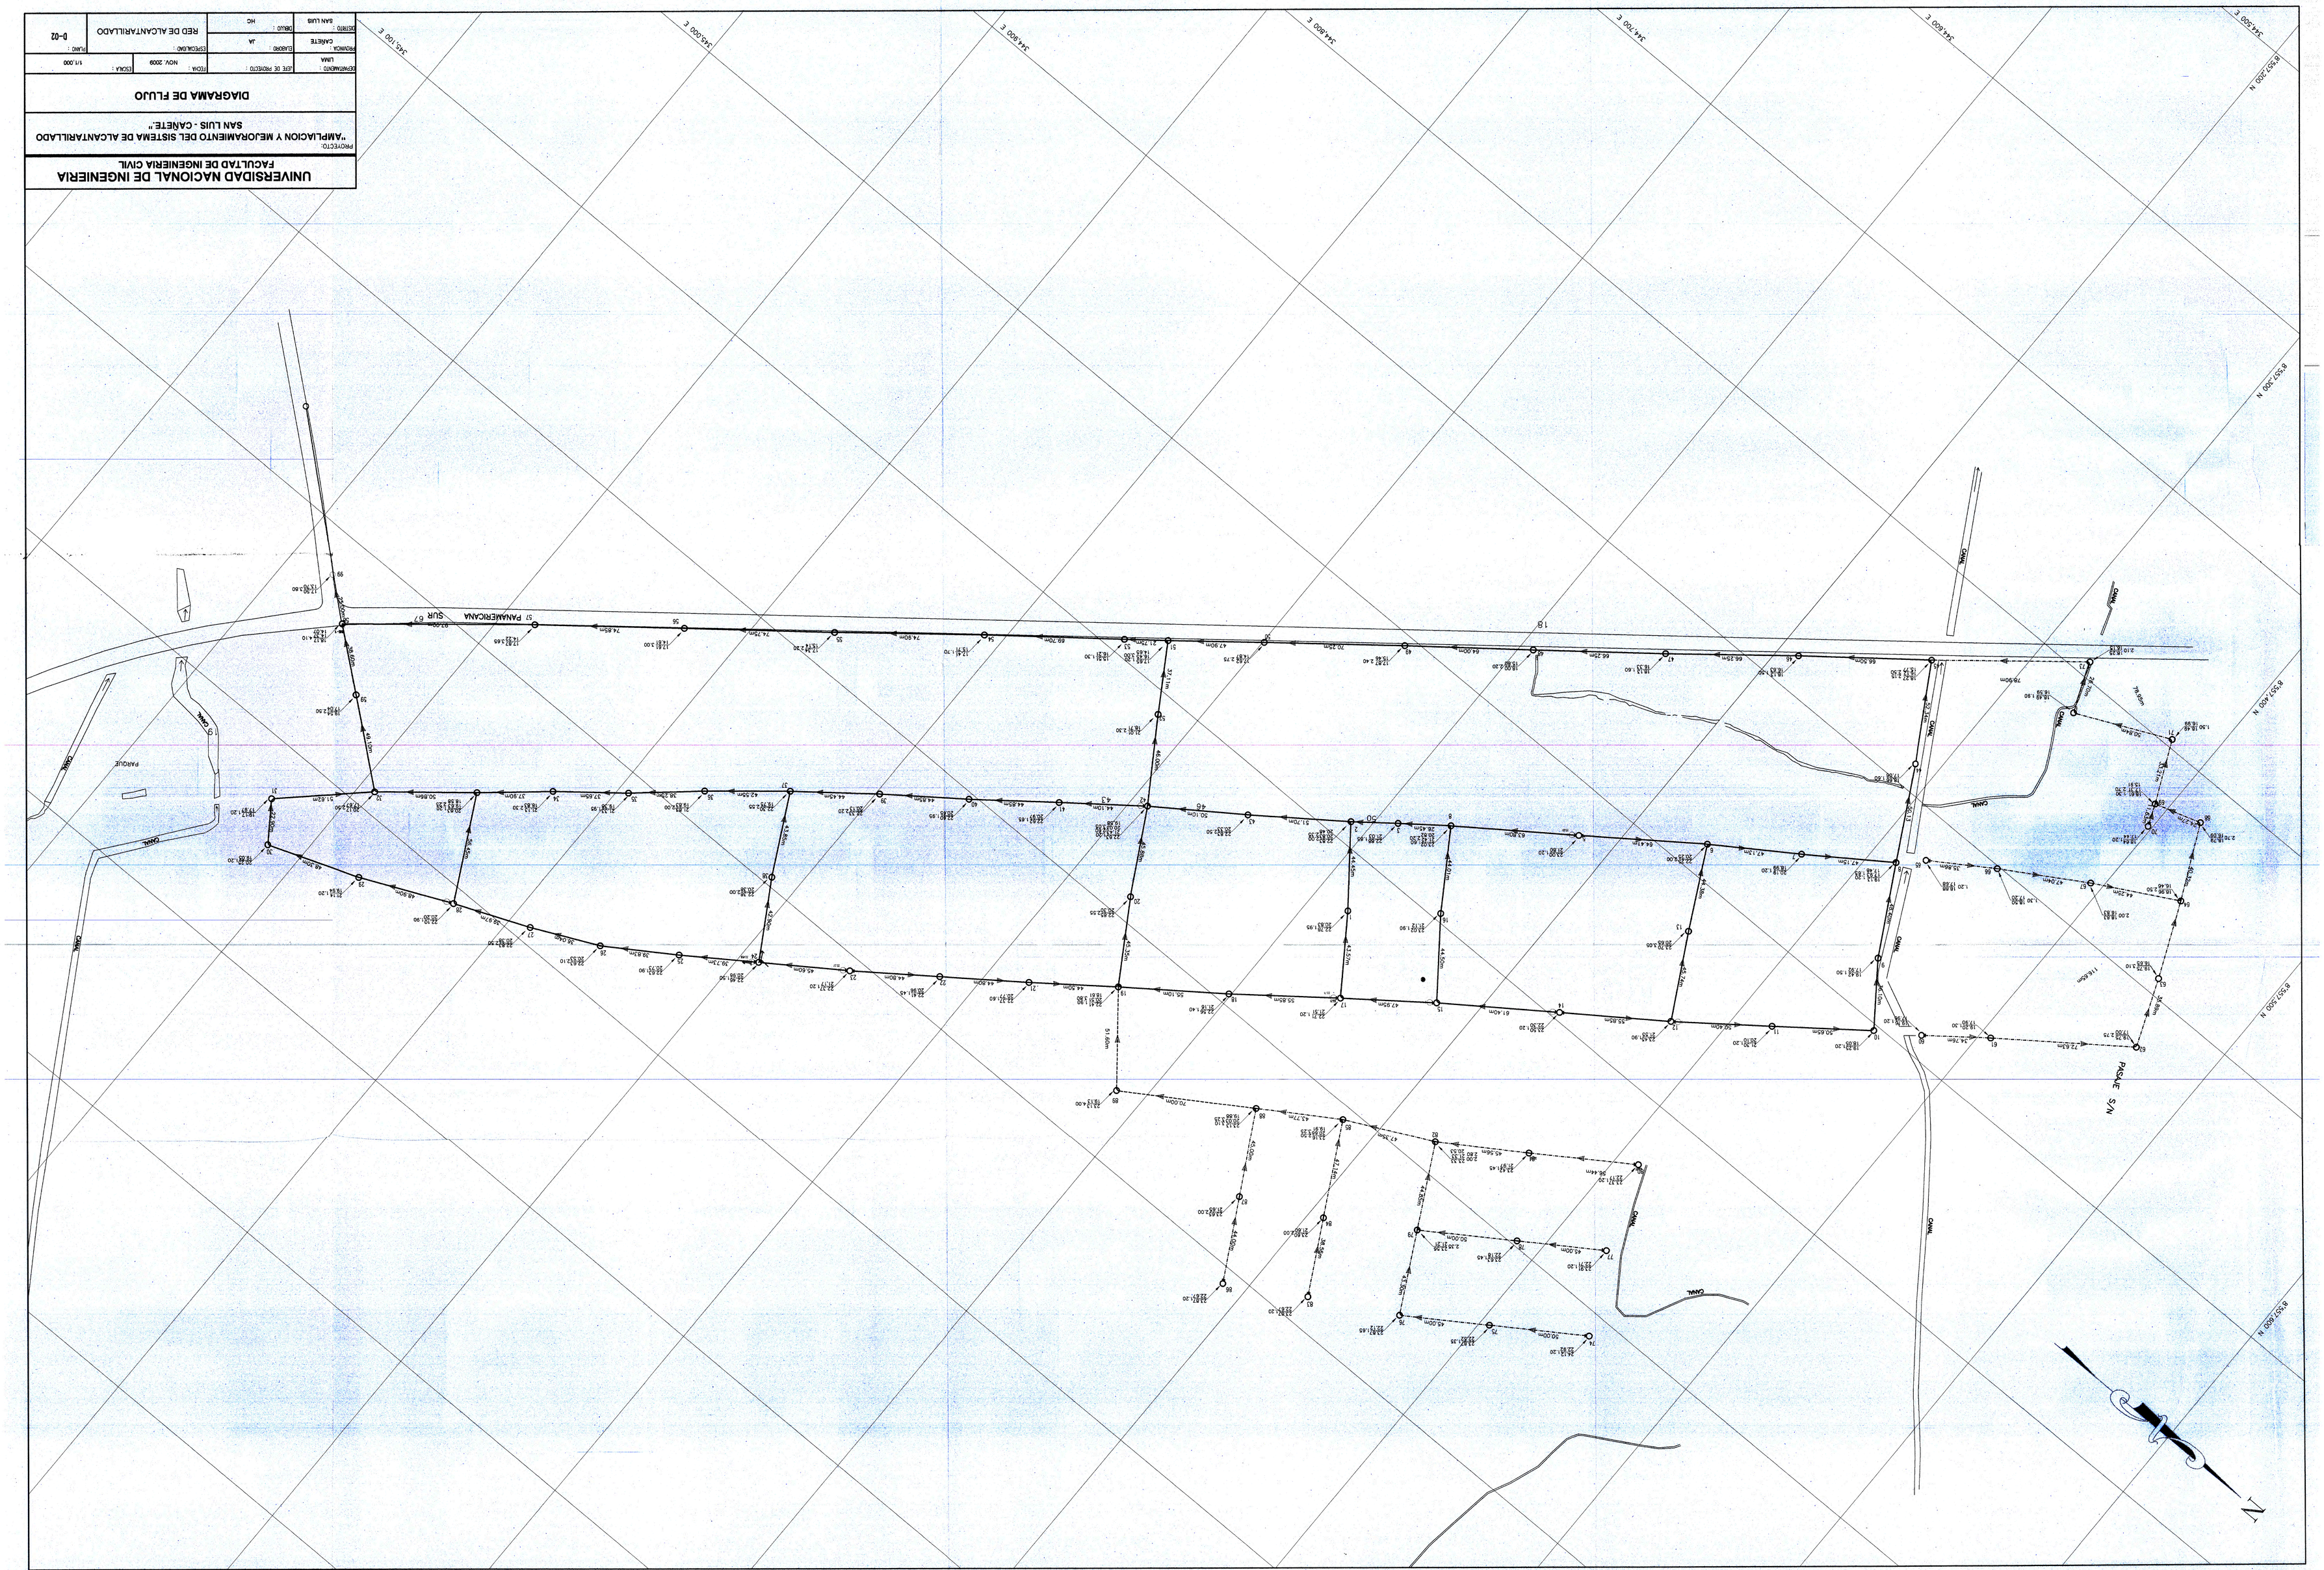

PROPIEDAD DE TERCEROS

A.H. LOS ANGELES

A.H. LOS ANGELES - SANTA ROSA

A.H. AMPLIACION SANTA ROSA

A.H. AMPLIACION LOS ANGELES

A.H. VIA JESUS SALVADOR

ASOC. VIV. SECTOR SANTA ROSA

UPIS NUEVO SAN LUIS

A.H. HIJOS DE SAN LUIS

ASOC. VIV. SECTOR SANTA ROSA

CERCADO SAN LUIS

Asoc Viv. BEATITA MELCHORITA

ESTADIO MUNICIPAL BENJAMIN ROCA GARCIA

PROPIEDAD DE TERCEROS

URBANIZACION SANTA BARBARA

ZONA ARQUEOLOGICA

LEYENDA	
DESCRIPCION	SIMBOLO
TUBERIA DE ALCANTARILLADO	
BUZON PROYECTADO	
CONEXIONES DOMICILIARIAS	

UNIVERSIDAD NACIONAL DE INGENIERIA
FACULTAD DE INGENIERIA CIVIL

PROYECTO:
"AMPLIACION Y MEJORAMIENTO DEL SISTEMA DE ALCANTARILLADO SAN LUIS - CAÑETE"

CONEXIONES DOMICILIARIAS

DEPARTAMENTO : LIMA	JEFE DE PROYECTO :	FECHA : NOV. 2009	ESCALA : 1/1,000
PROVINCIA : CAÑETE	ELABORO : JA	ESPECIALIDAD : REDES DE DESAGUE	PLANO : D-03
DISTRITO : SAN LUIS	DIBUJO : HC		