






REPUBLICA DEL PERU

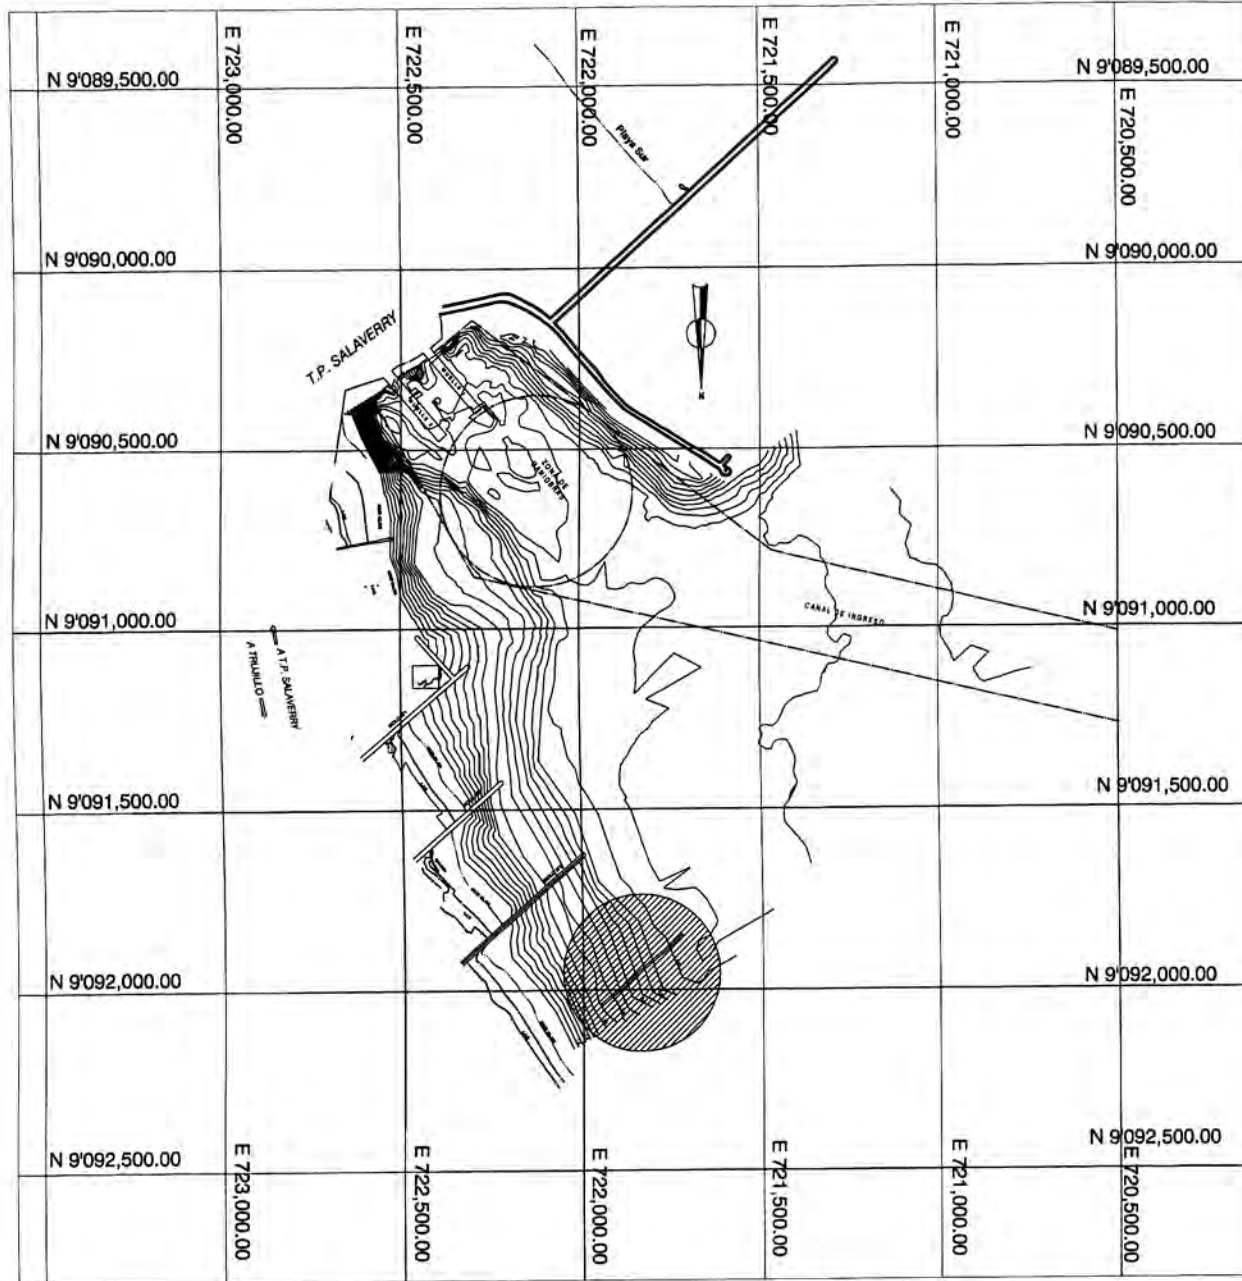


PLANO GENERAL
Escala: 1 : 100,000

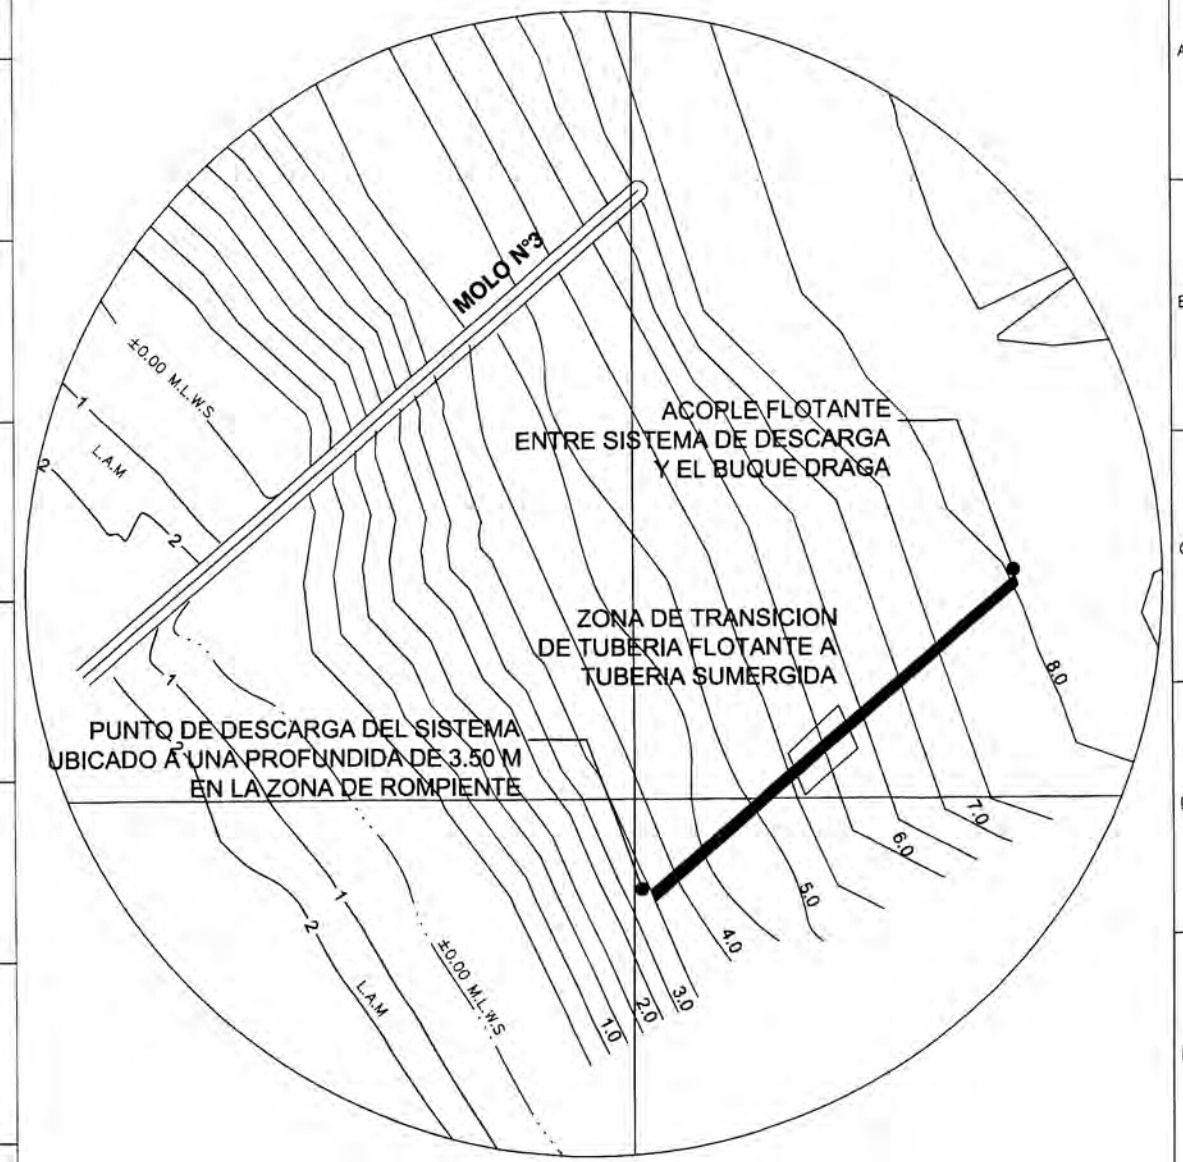

SISTEMA DE DESCARGA DE MATERIAL DRAGADO
Escala: 1 : 20,000

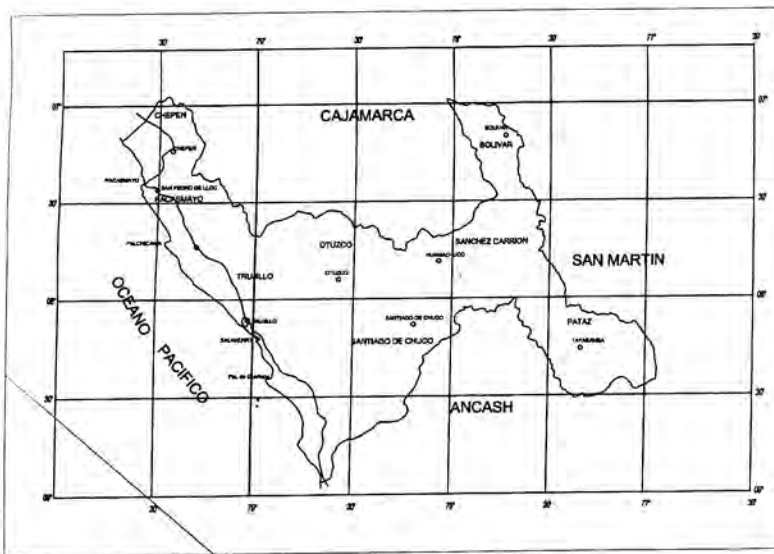

LA LIBERTAD

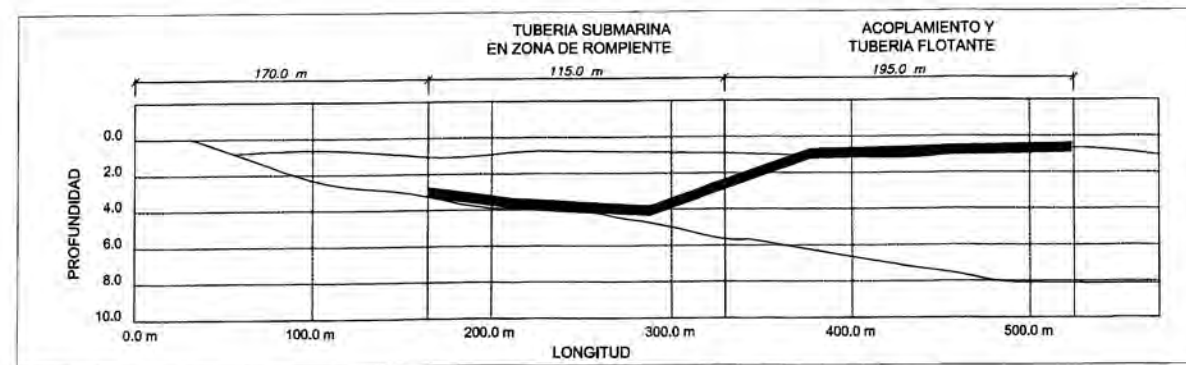

PERFIL LONGITUDINAL DEL SISTEMA DE DESCARGA
Escala: 1 : 20,000

PROPIETARIO:	EMPRESA NACIONAL DE PUERTOS S.A. ENAPU S.A.				
PROYECTO:	PROTECCION DE LA COSTA NORTE				
TITULO:	PLANO GENERAL				
CATEGORIA:	GENERAL	DISEÑADO:	GRUPO N°3	REVISADO:	GRUPO N°3
AREA:	TPS	DESEÑADO:	GRUPO N°3	APROBADO:	GRUPO N°3
FECHA:	DIC-2010	LÁMINA:	1/1	ESCALA:	INDICADA
PROYECTISTA:	GRUPO N°3	DIRECCIÓN:		N° DE PLANO:	N° 01