



DESCRIPCION TECNICA

PRODUCTO	MATERIAL	ESPESOR (mm)	P E S O (kg/m <sup>2</sup> )	RENDIMIENTO (Paneles/m <sup>2</sup> )
CIELO VERTICAL 100V	ALUZINC	0,4	3,55	10
CIELO VERTICAL 200V		0,5	8,44	5


OPCIONES REMATE CONTRA MURO CANTERIA

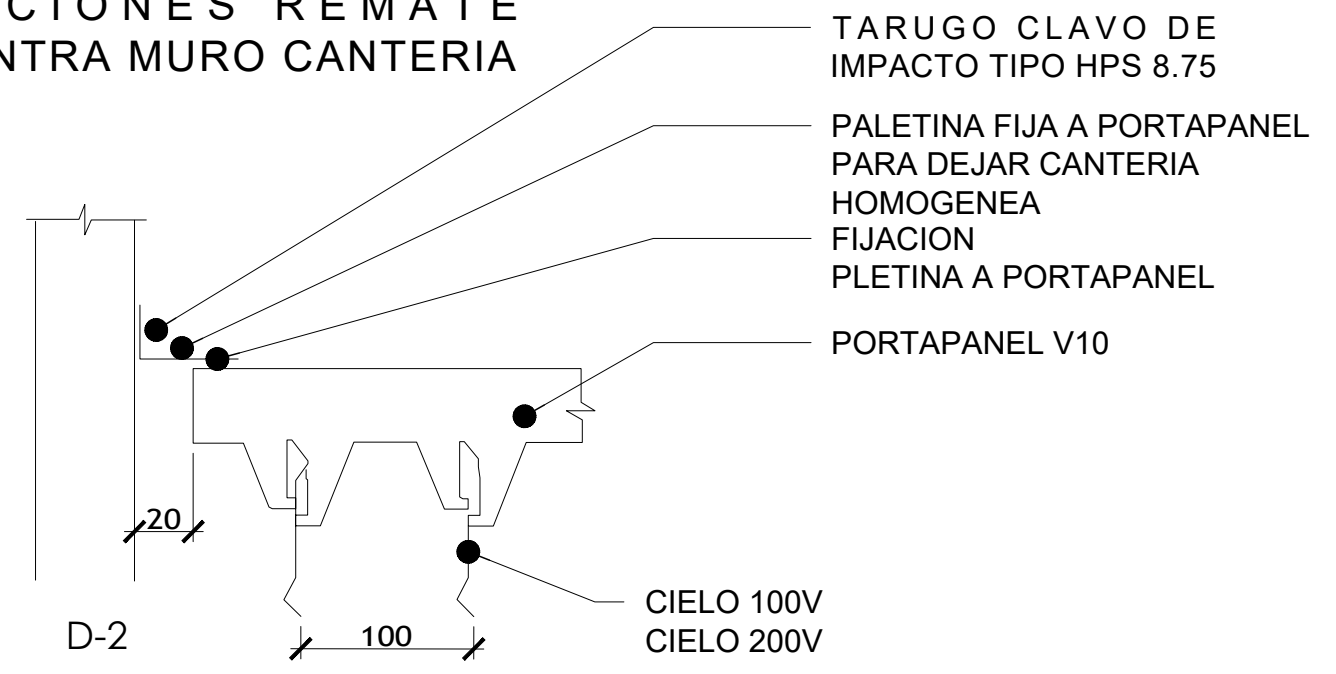


DETALLE ANGULO DE GIRO

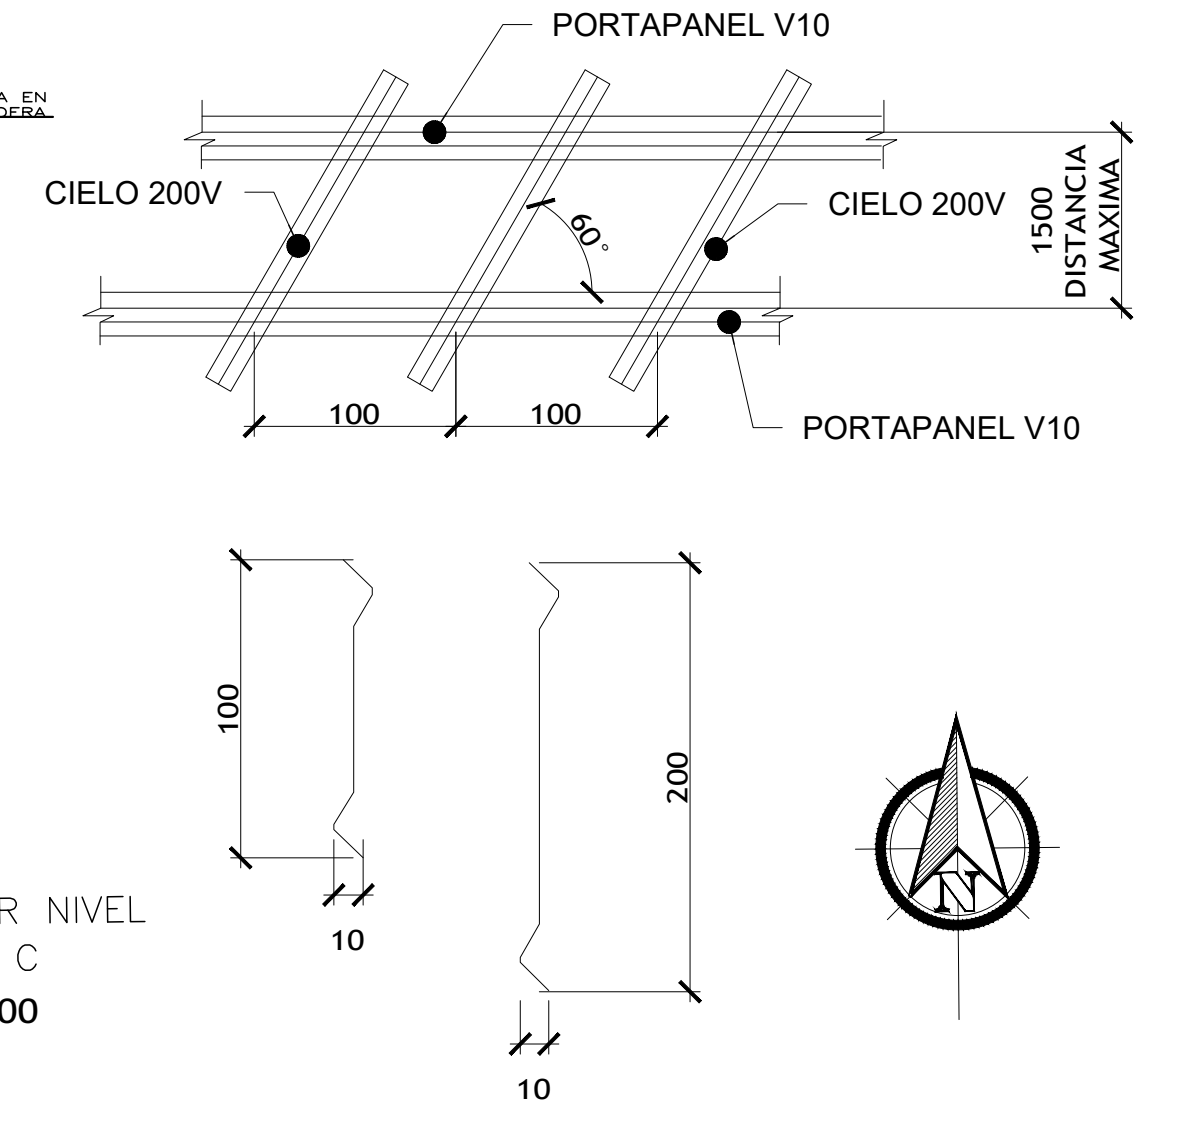


DETALLE DE PLAFÓN Y MURO SISTEMA DE UNIÓN

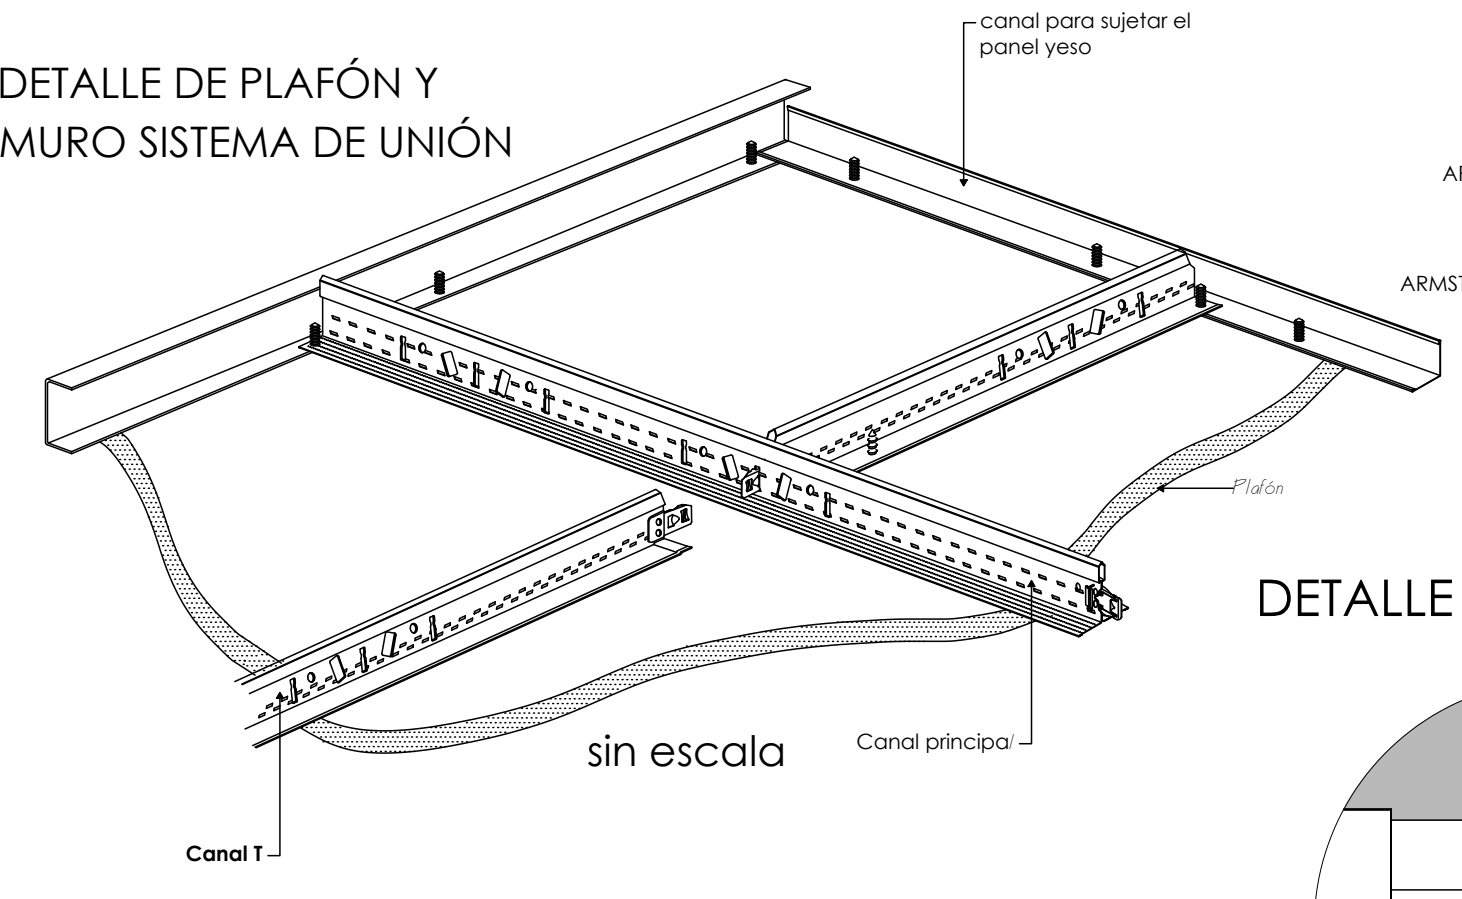


DETALLE D-3

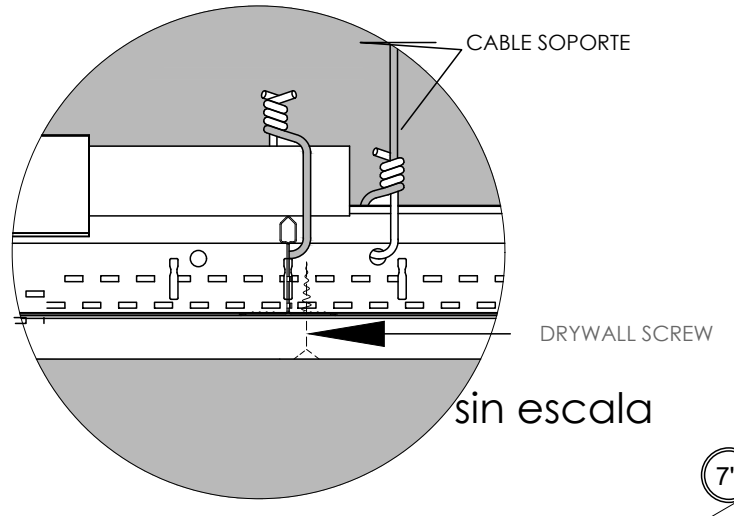

DETALLE DE SUJETACION DE LUMINARIA A PLAFON METALICO

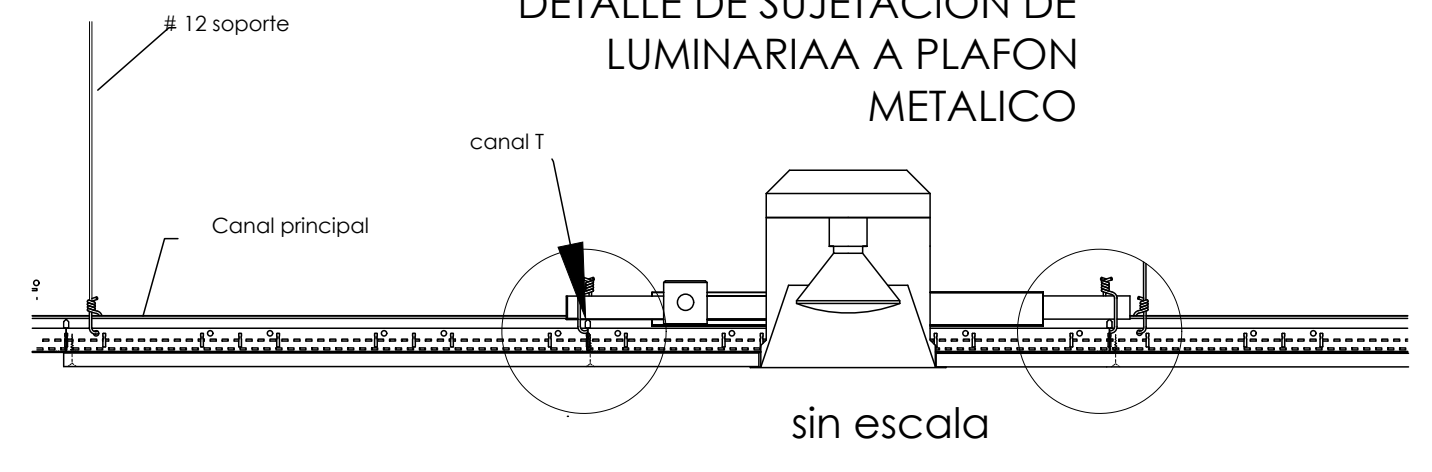


























PLANTA PRIMER NIVEL SECTOR C ESC. 1/100

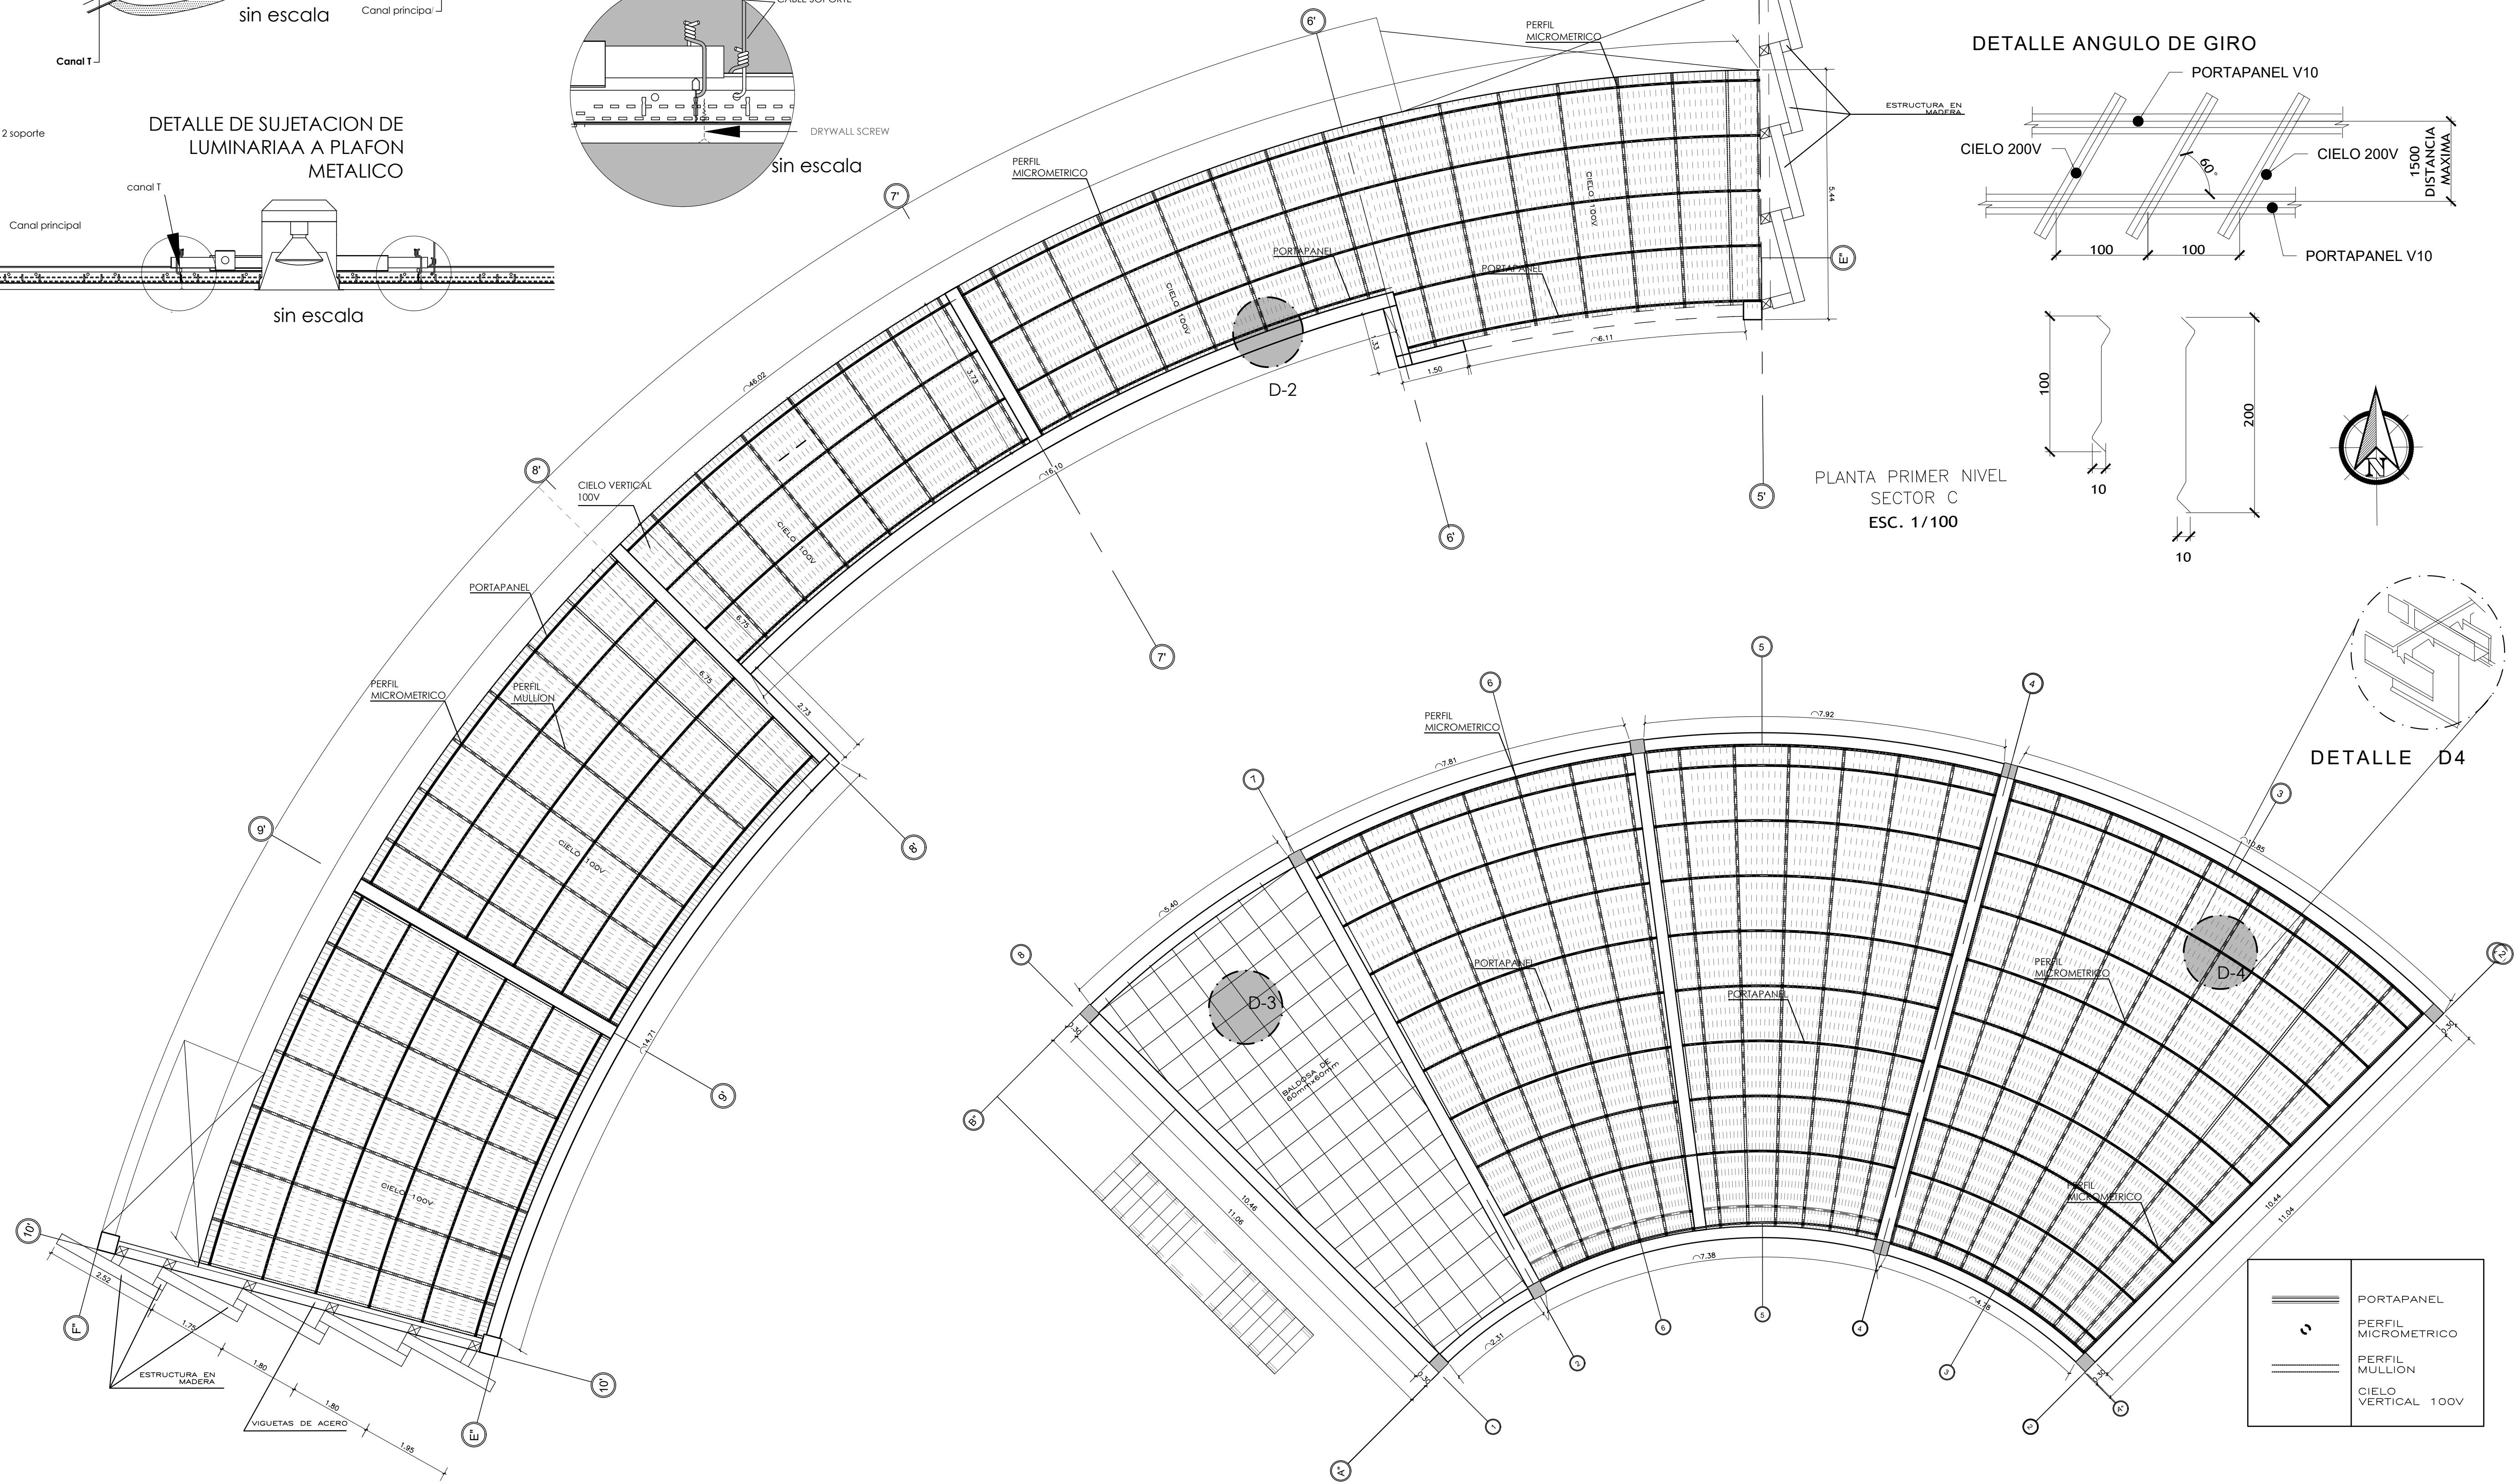

	PORTAPANEL
	PERFIL MICROMETRICO
	PERFIL MULLION
	CIELO VERTICAL 100V

SEGUNDO NIVEL - SALAS DE INTERPRETACIÓN Y OFICINAS




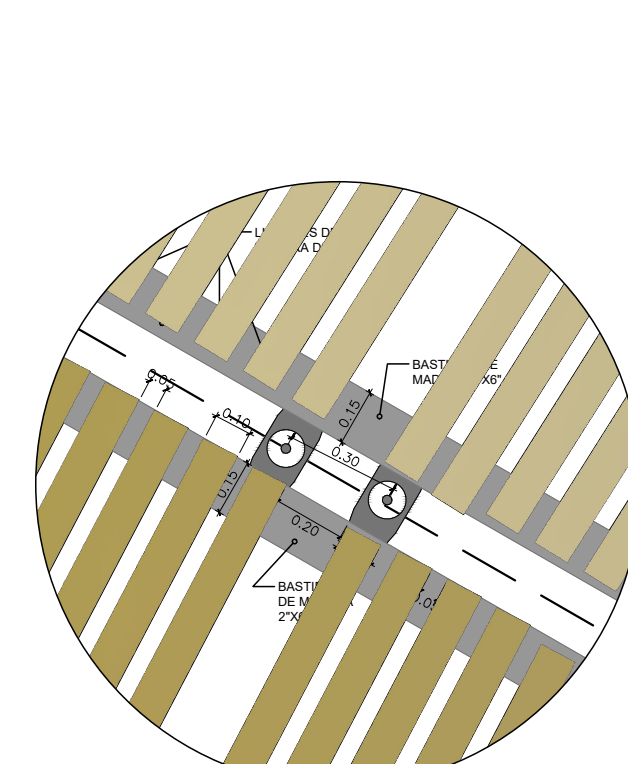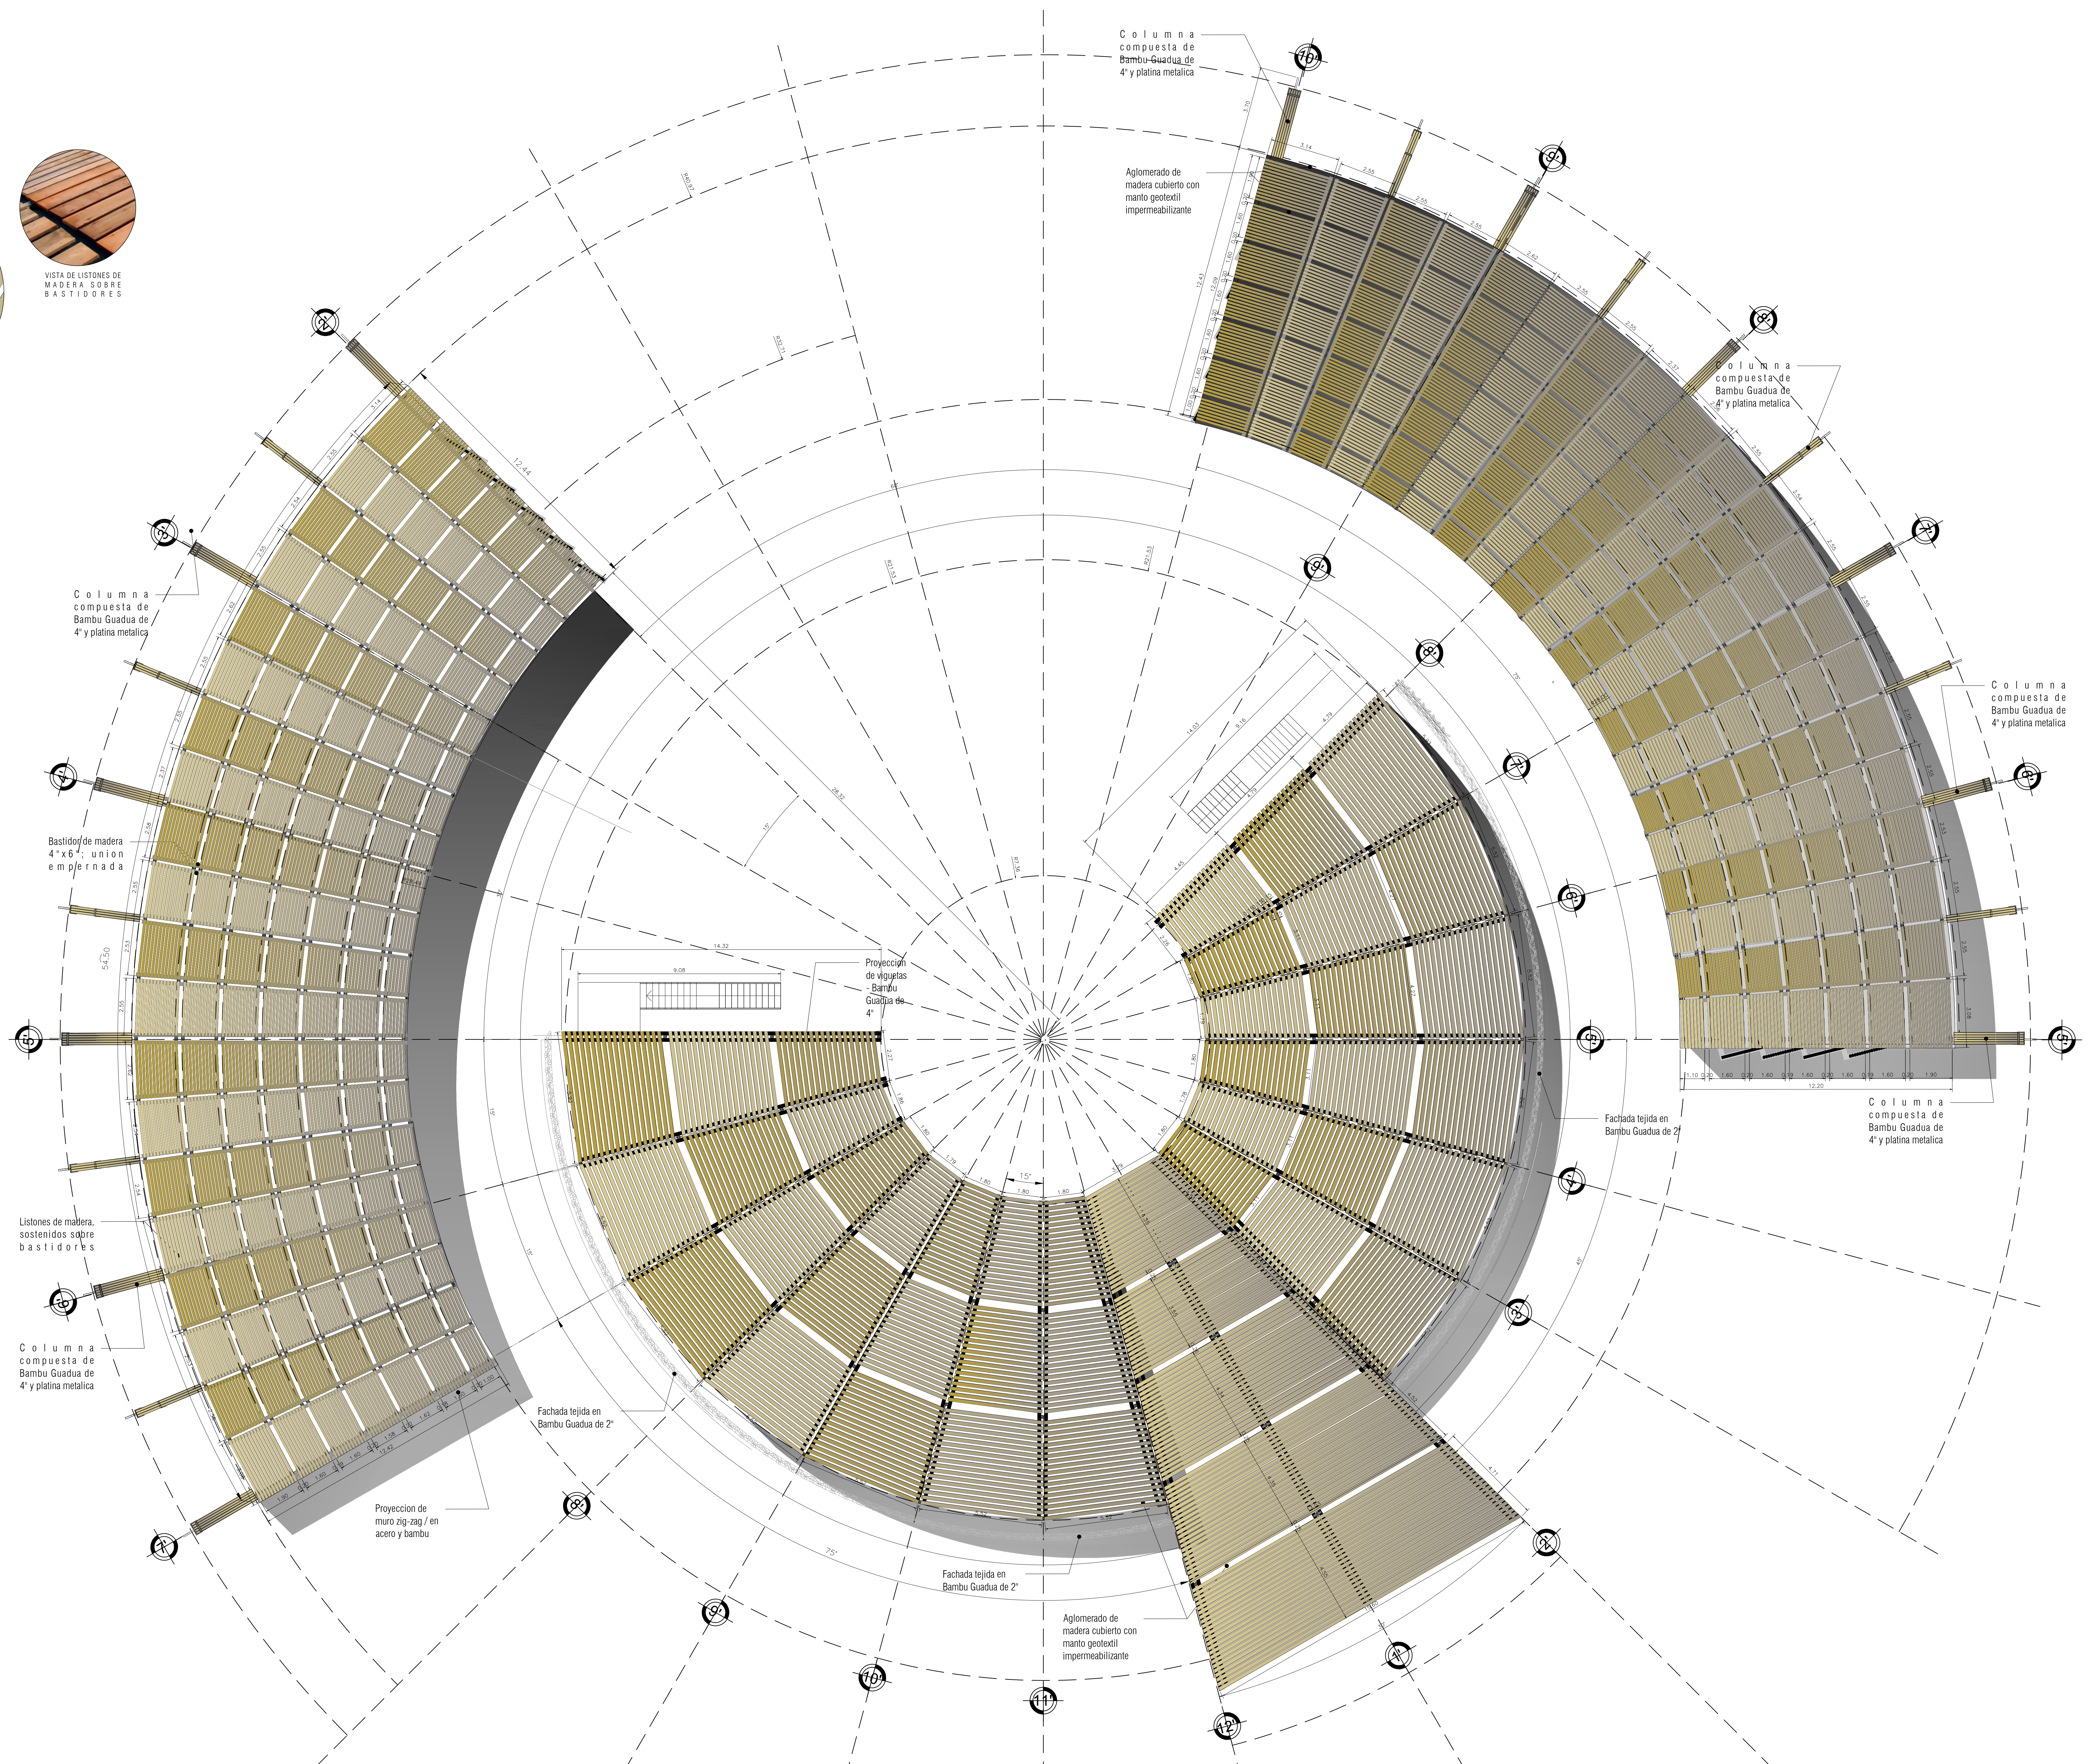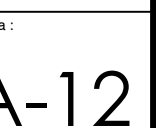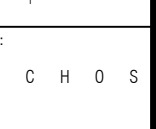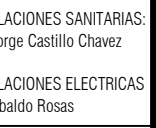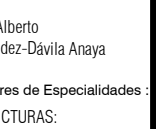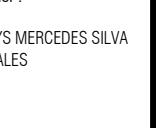 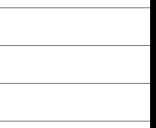          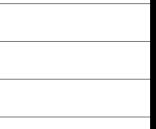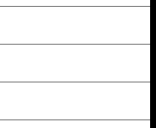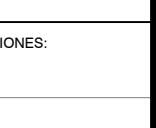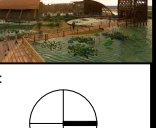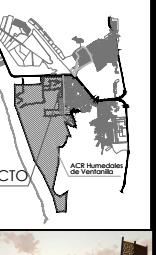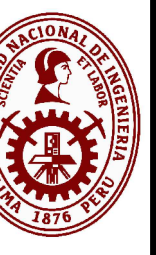

VISTA DE LISTONES DE MADERA SOBRE BASTIDORES



VISTA DE BASTIDORES UNIDOS MEDIANTE UNION METALICA

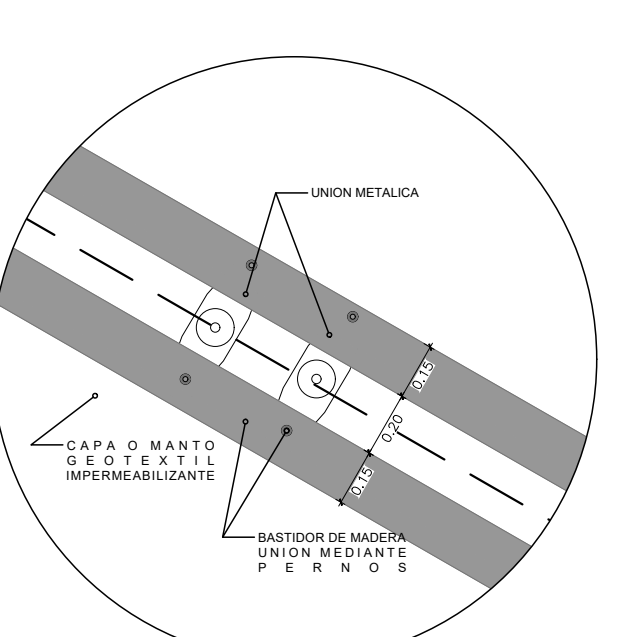

Columna compuesta de Bambu Guadua de 4" y platina metalica



VISTA DE BASTIDORES SOBRE MANTO GEOTEXTIL

Listones de madera, sostenidos sobre bastidores

Columna compuesta de Bambu Guadua de 4" y platina metalica

Fachada tejida en Bambu Guadua de 2"

Proyeccion de muro zig-zag / en acero y bambu

Fachada tejida en Bambu Guadua de 2"

Aglomerado de madera cubierto con manto geotextil impermeabilizante

Columna compuesta de Bambu Guadua de 4" y platina metalica

Aglomerado de madera cubierto con manto geotextil impermeabilizante

Columna compuesta de Bambu Guadua de 4" y platina metalica



Columna compuesta de Bambu Guadua de 4" y platina metalica

Columna compuesta de Bambu Guadua de 4" y platina metalica


Fachada tejida en Bambu Guadua de 2"

Columna compuesta de Bambu Guadua de 4" y platina metalica




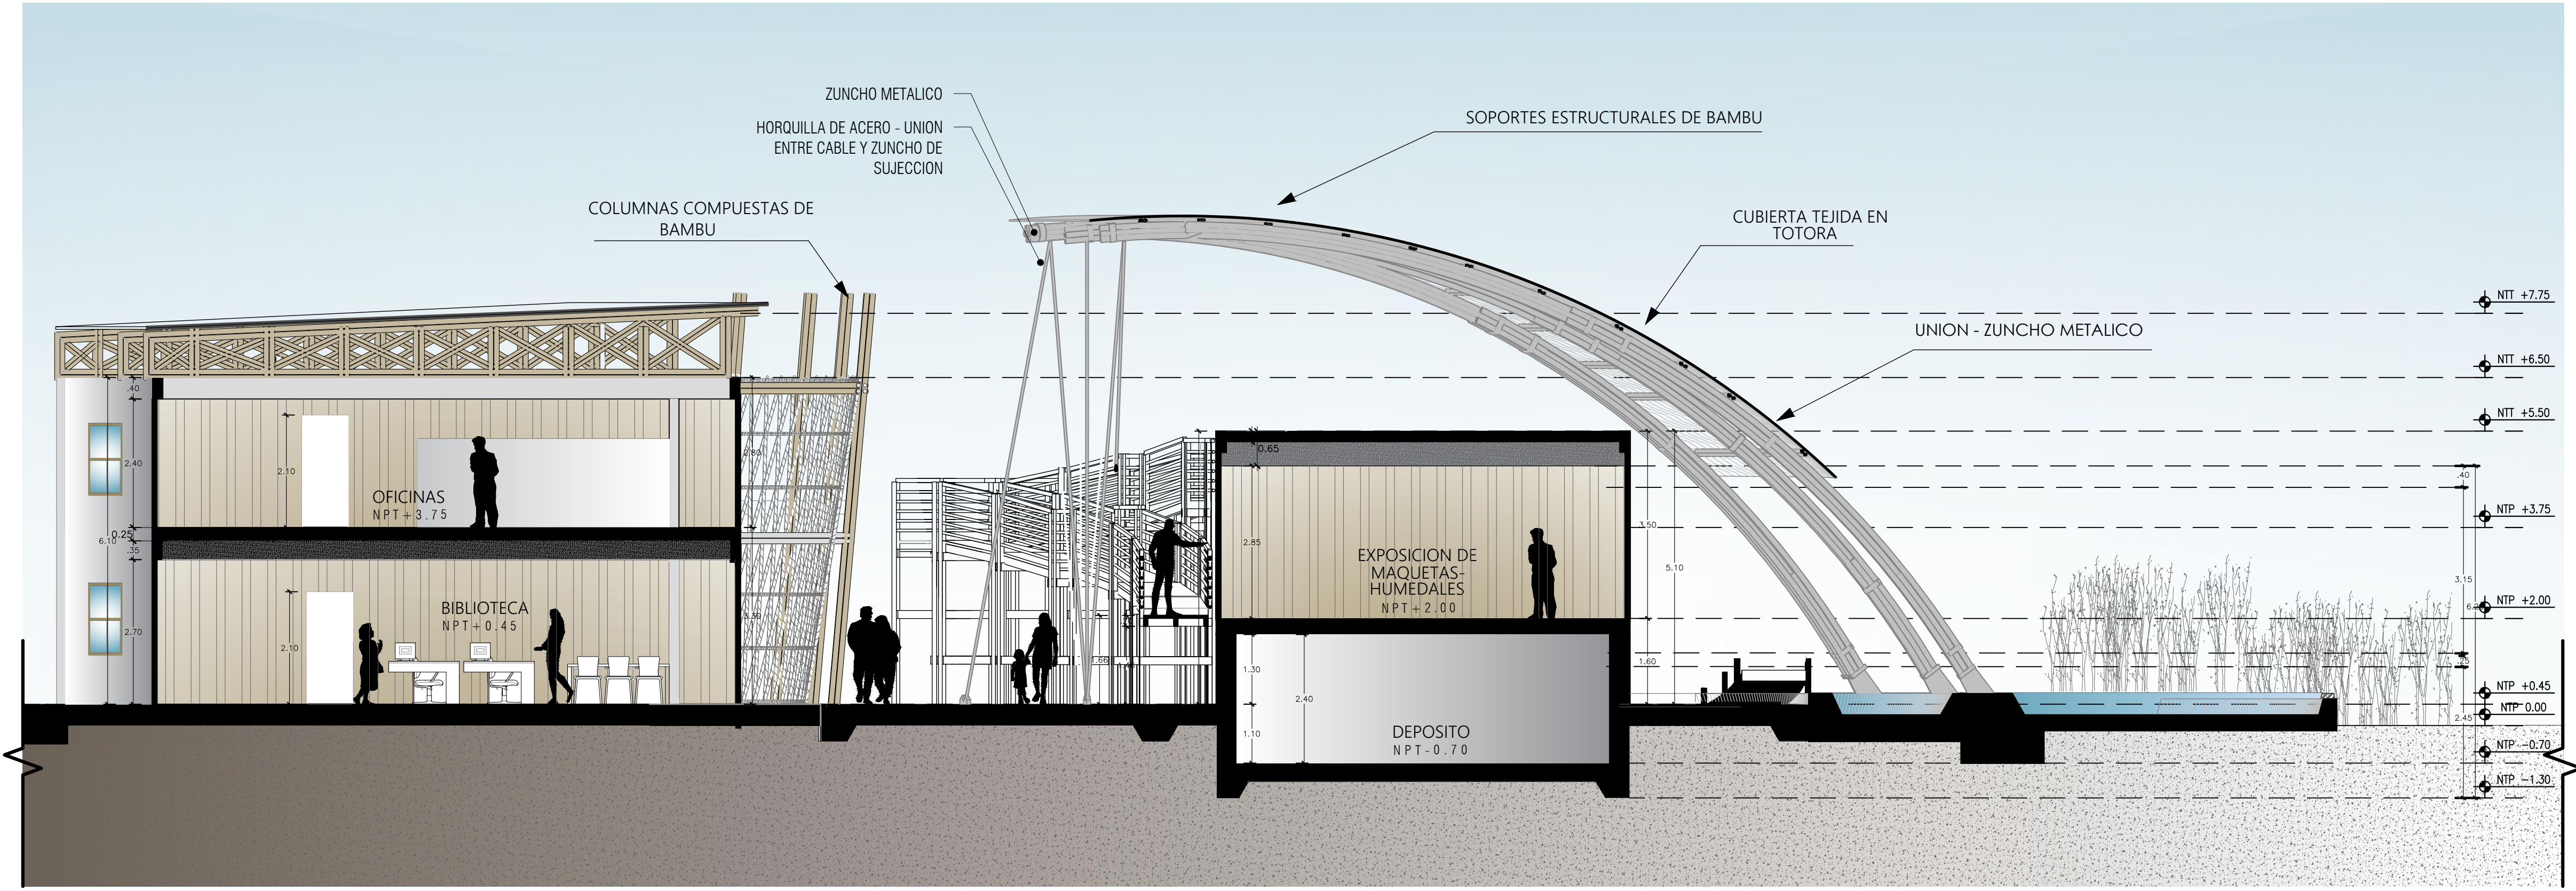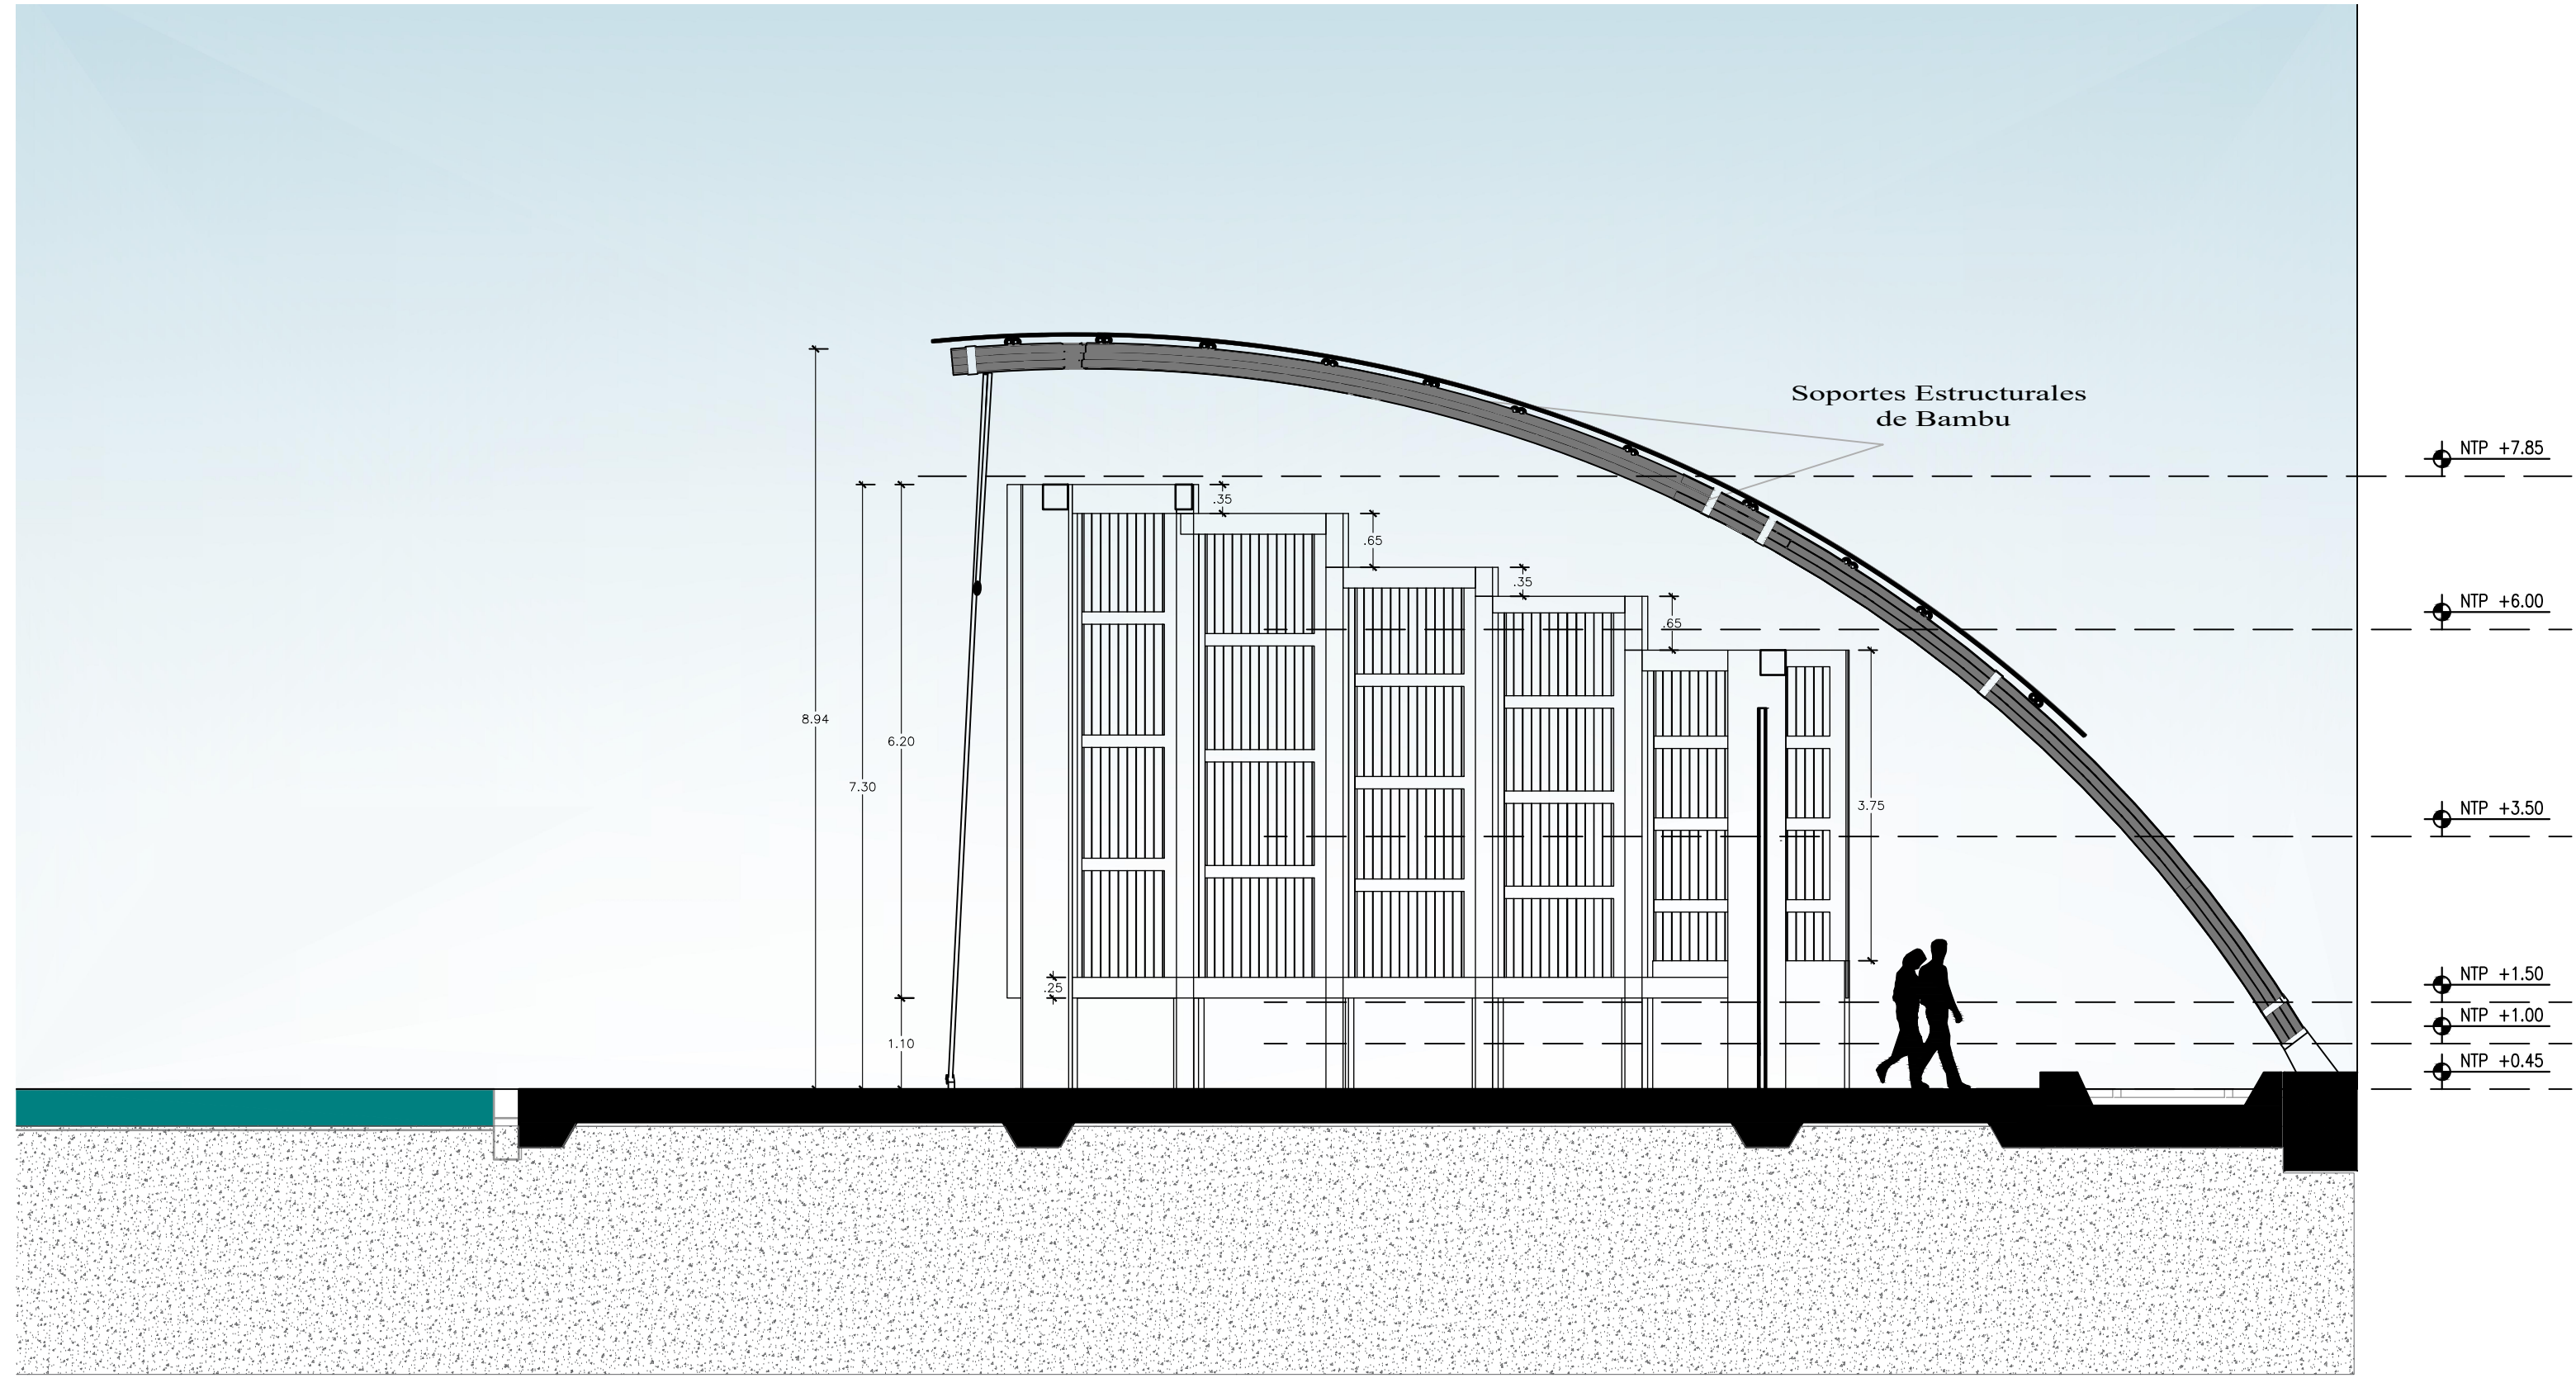

CORTE A - A

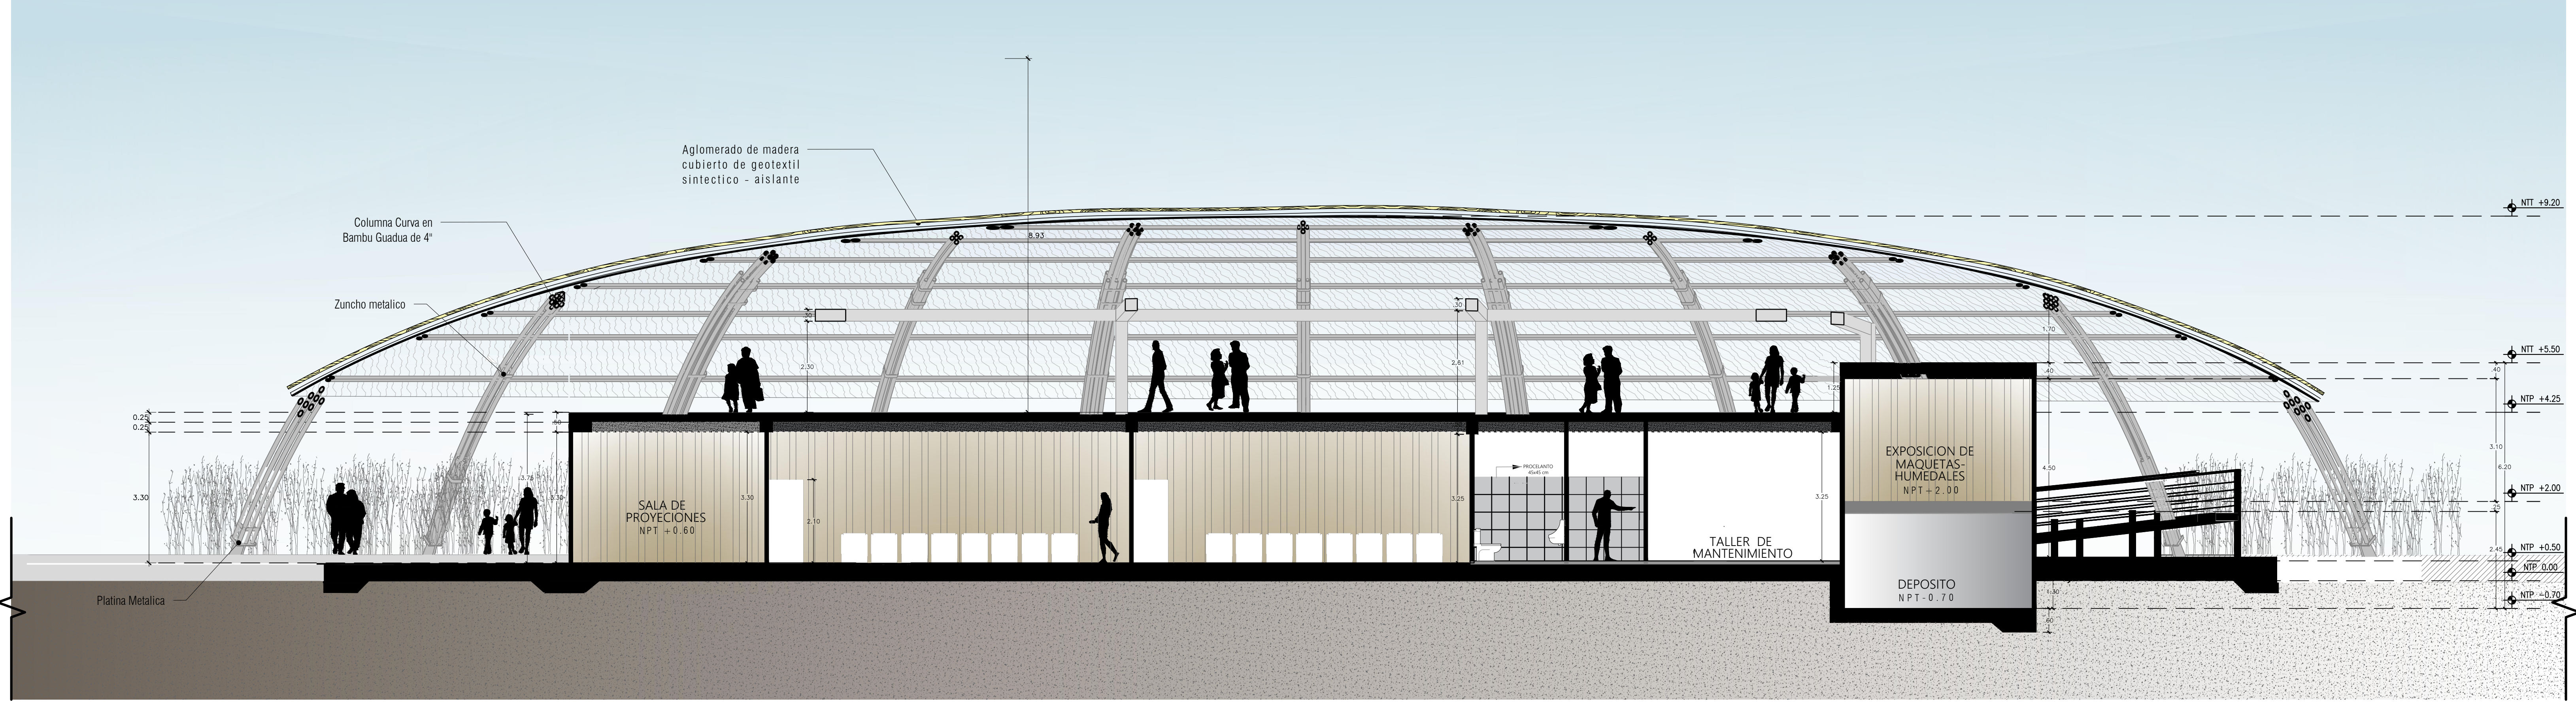

CORTE B - B

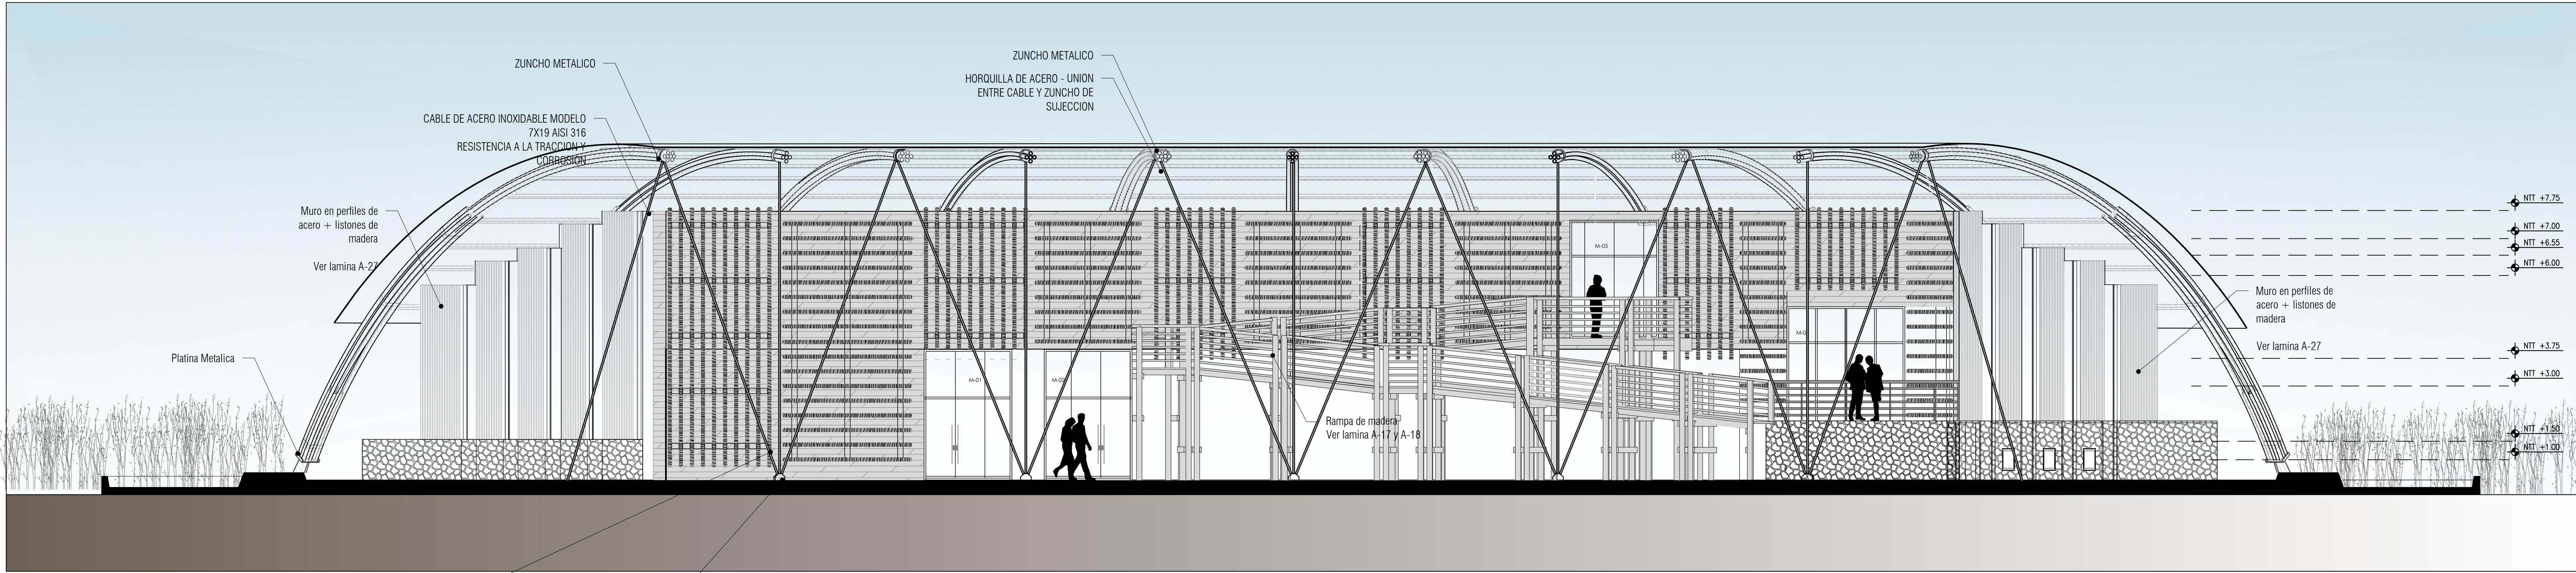


ELEVACION E-01 / SECTOR INTERPRETACION









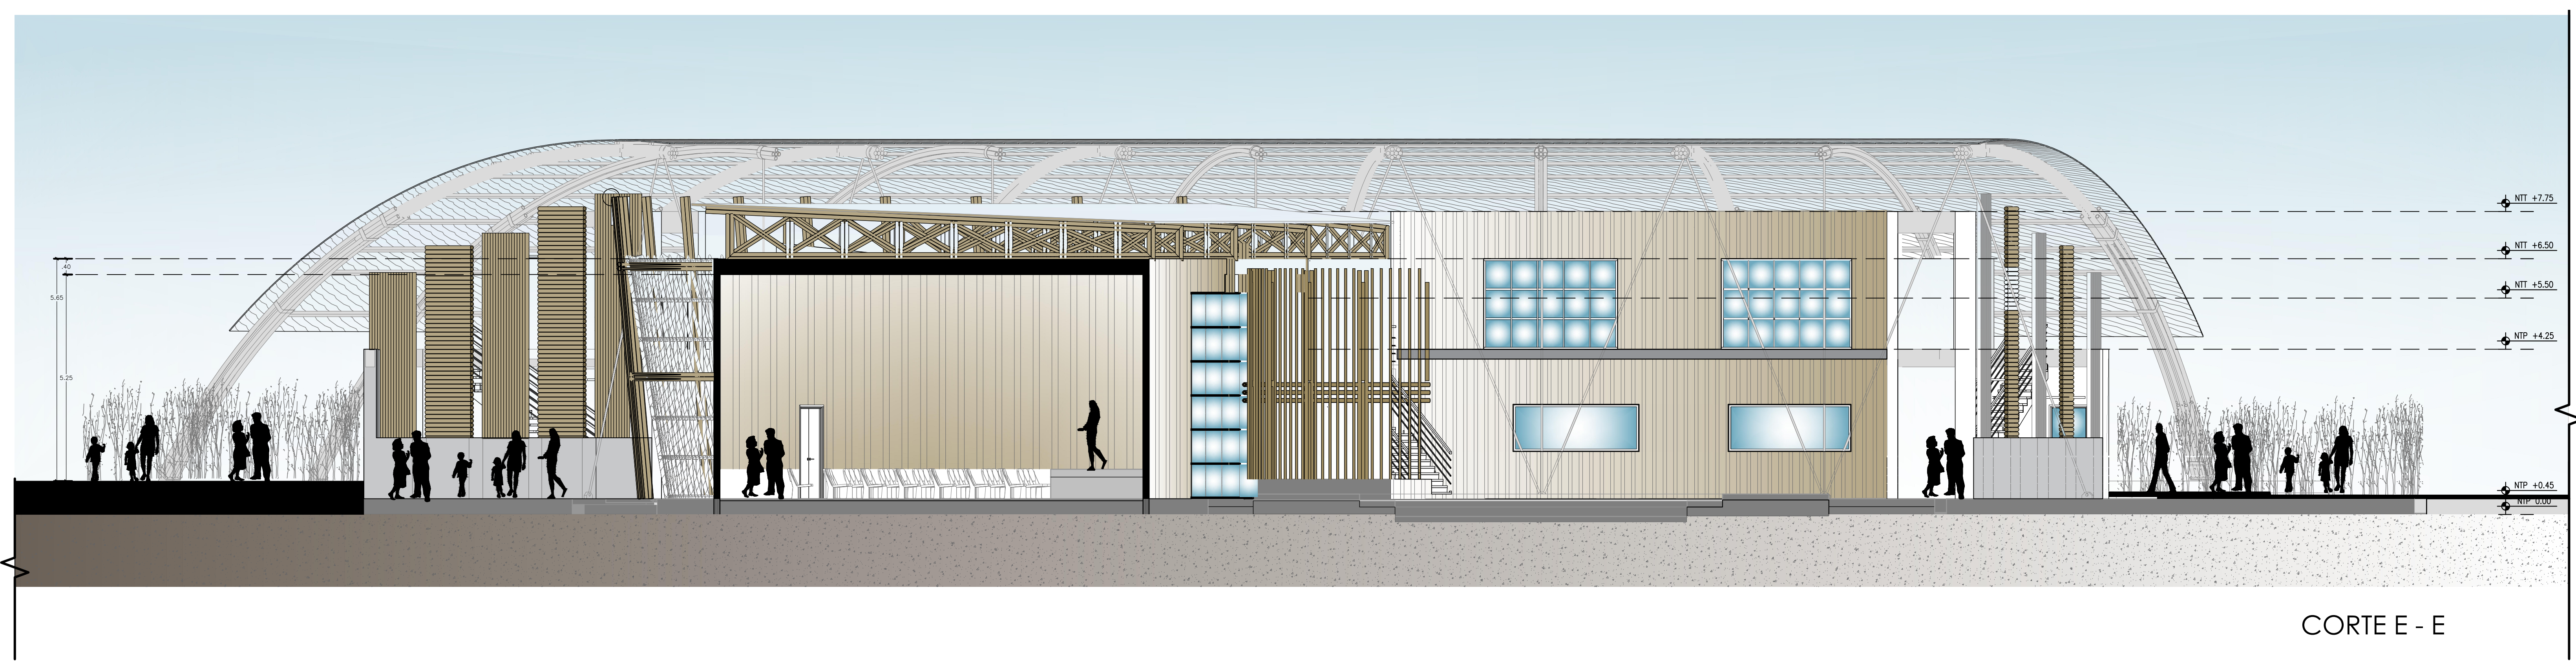

CORTE E - E

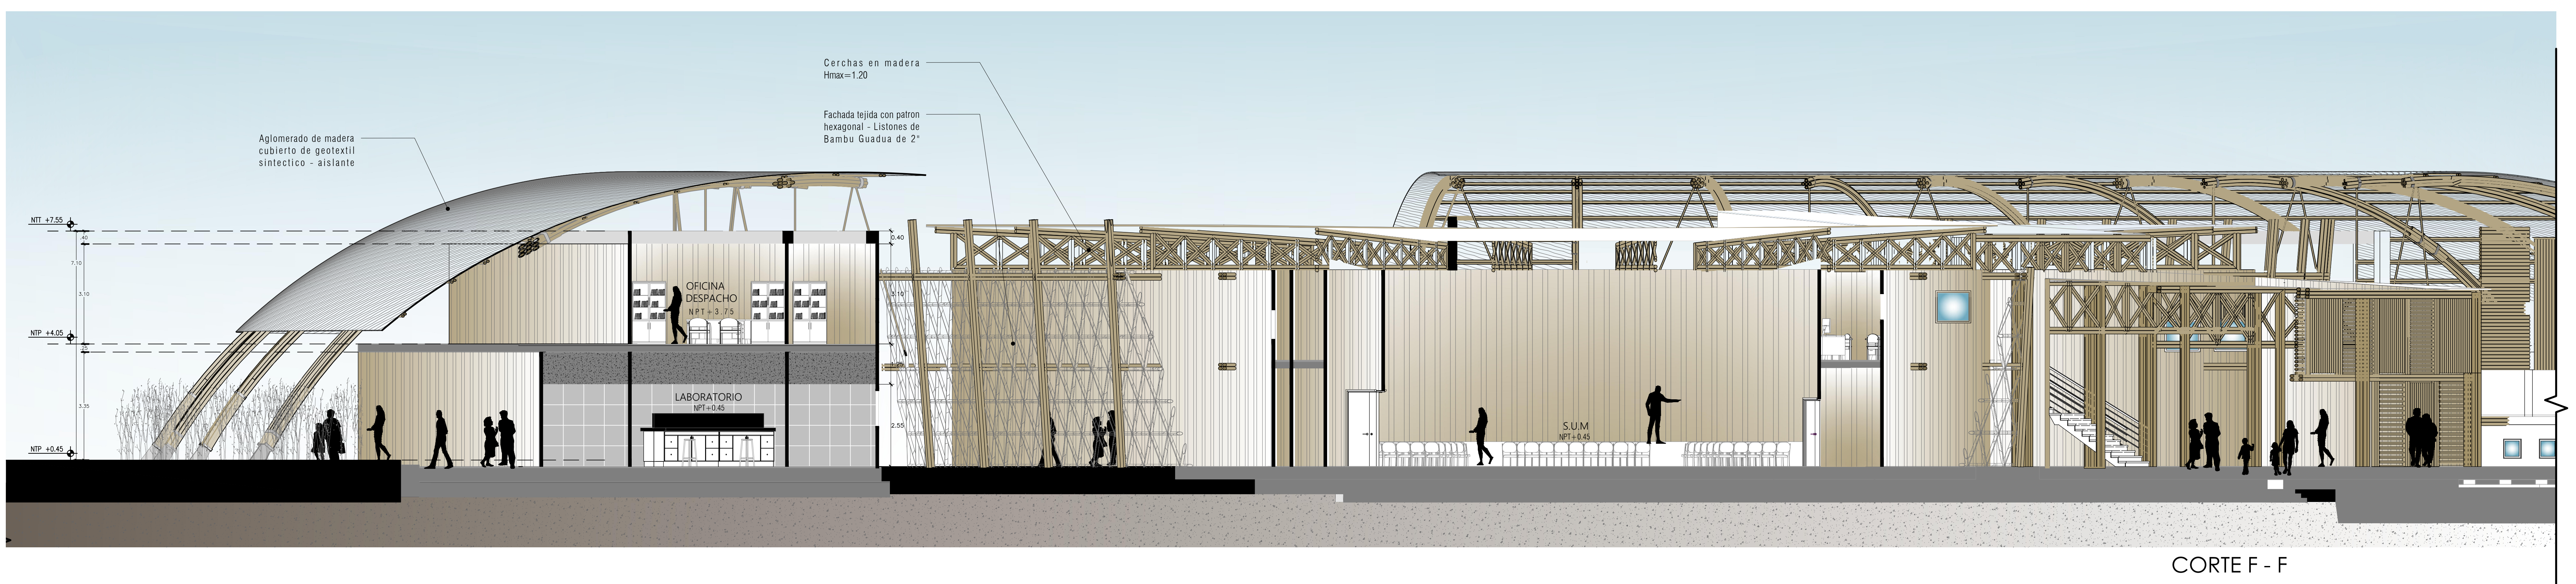


CORTE F - F

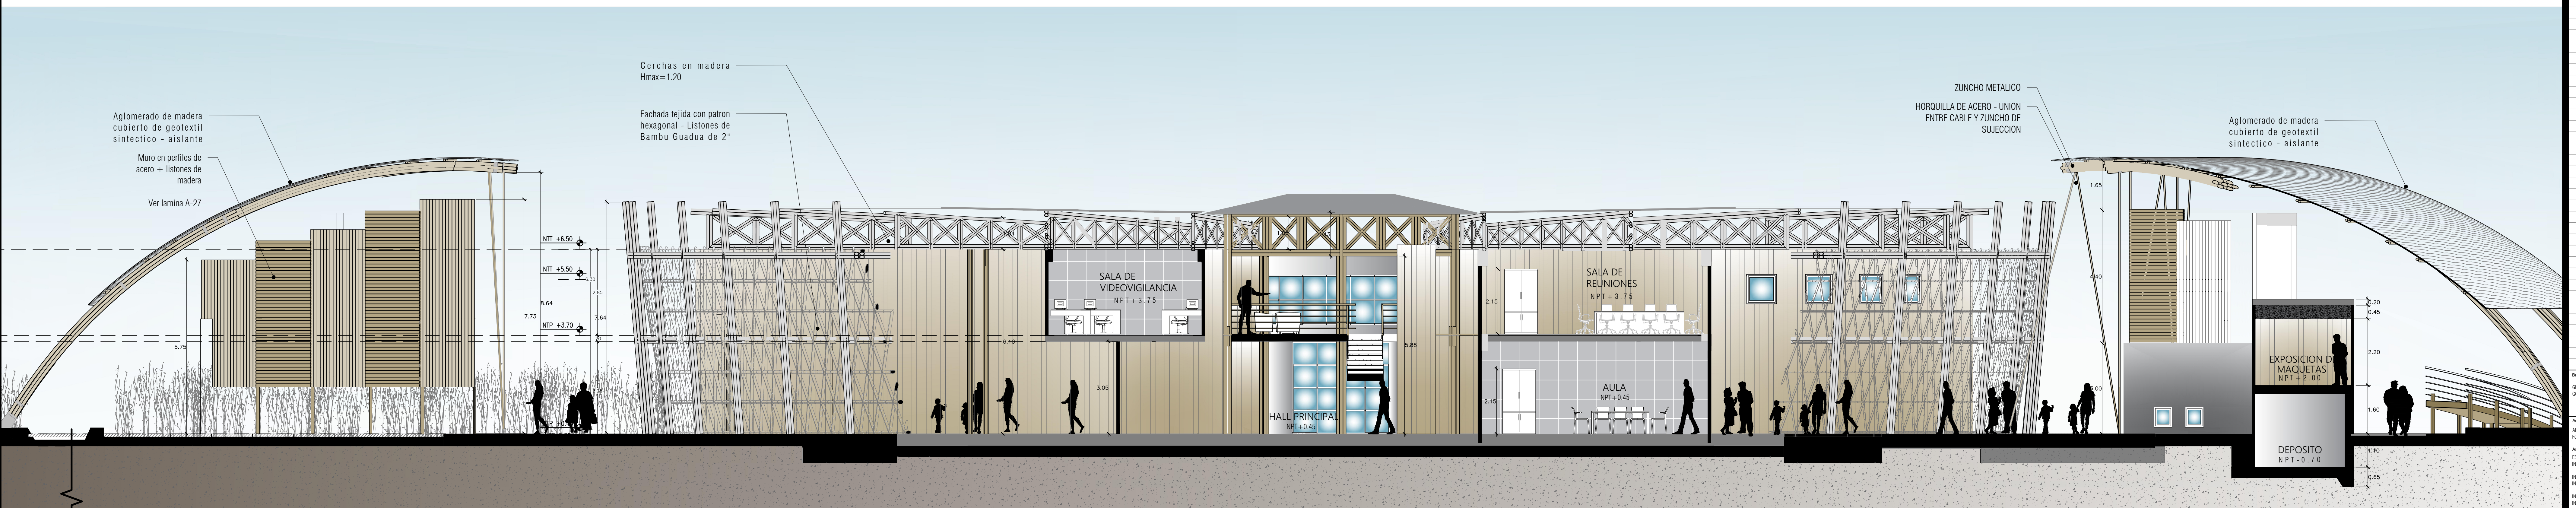


CORTE G - G




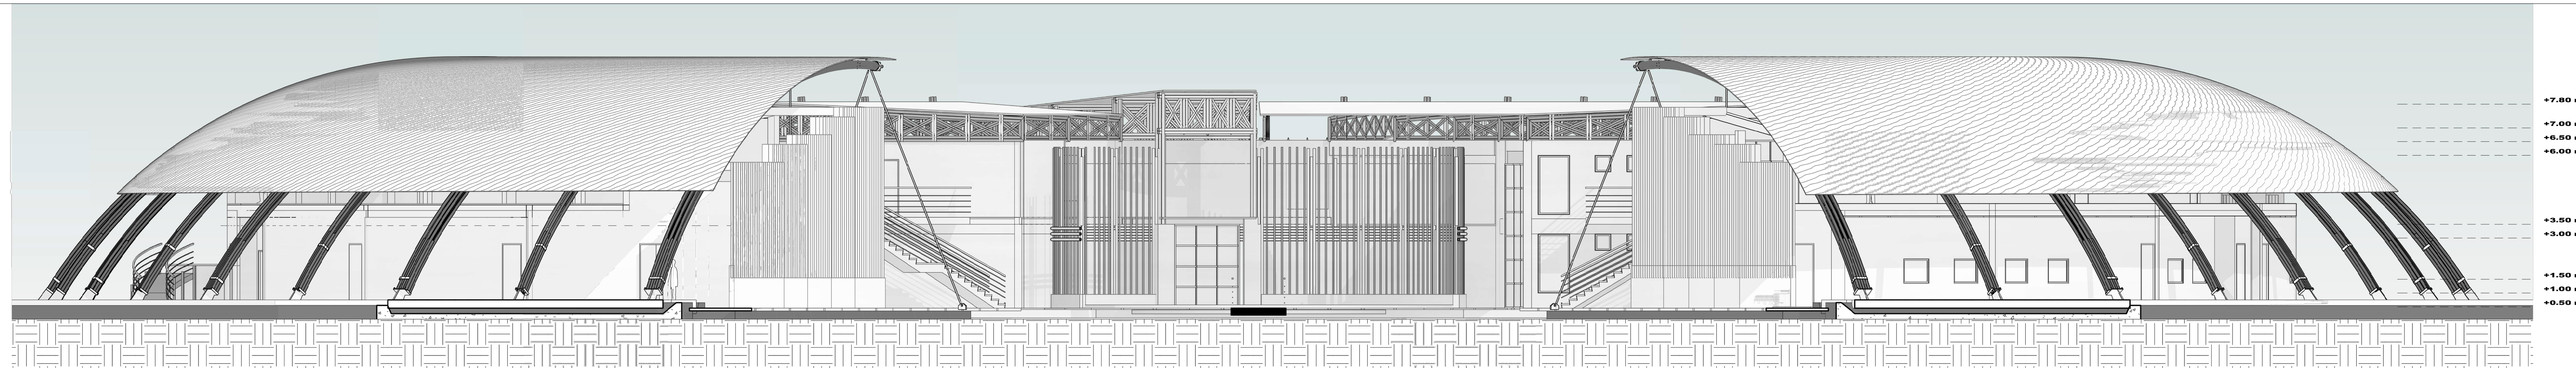


E L E V A C I O N E 1

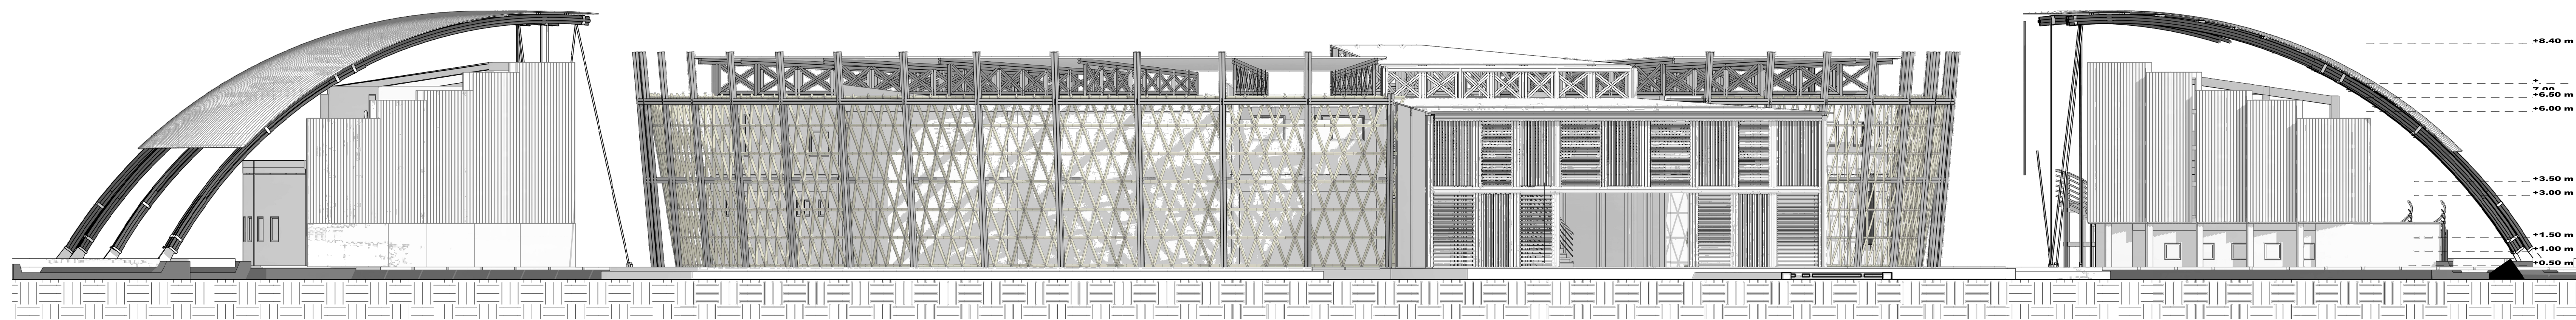

E L E V A C I O N E 2

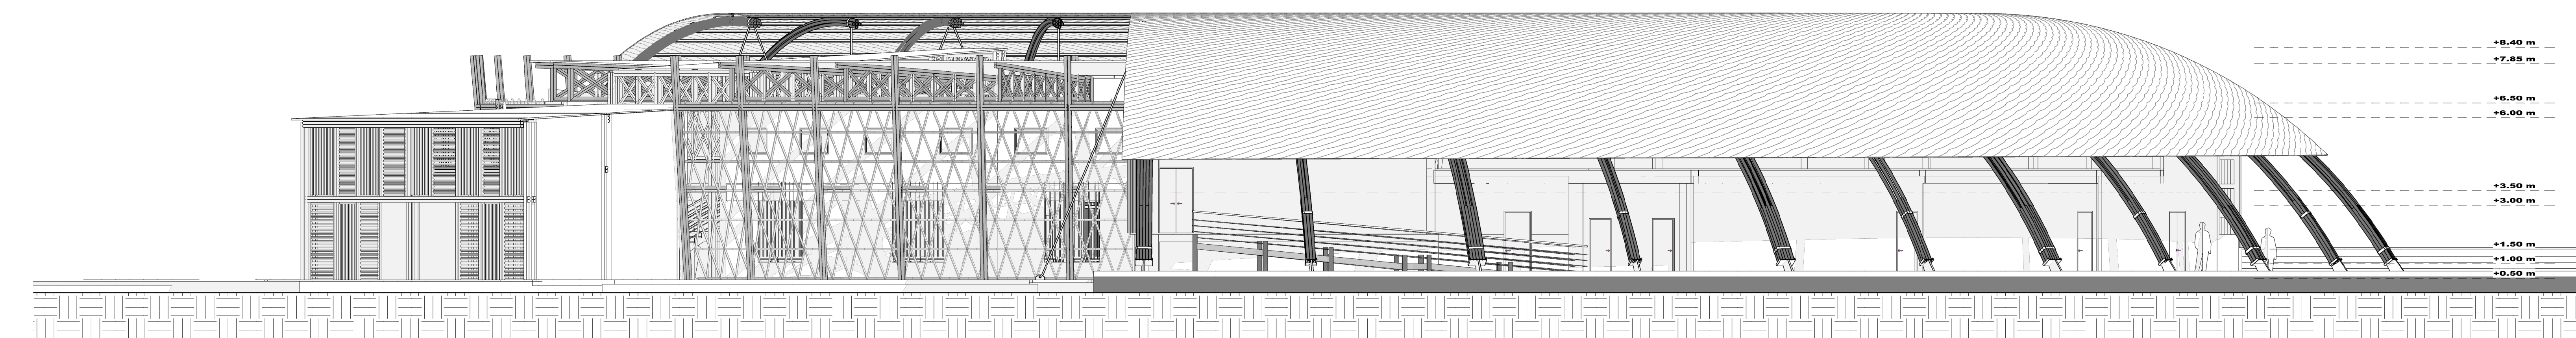

E L E V A C I O N E 3

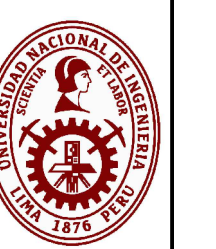


UNIVERSIDAD  
NACIONAL  
DE  
INGENIERIA




FACULTAD DE  
ARQUITECTURA,  
URBANISMO Y  
ARTES

PROYECTO :  
CENTRO DE  
INTERPRETACION  
E  
INVESTIGACION  
EN EL AREA  
DE  
CONSERVACION  
REGIONAL  
HUMEDALES  
DE  
VENTANILLA

AREA DE  
CONSERVACION  
REGIONAL  
HUMEDALES DE  
VENTANILLA

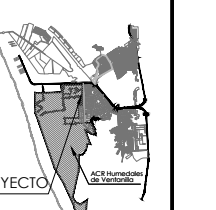

UBICACION

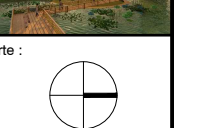

REVISIONES

NO.

FECHA

REVISIONES

NO.

FECHA

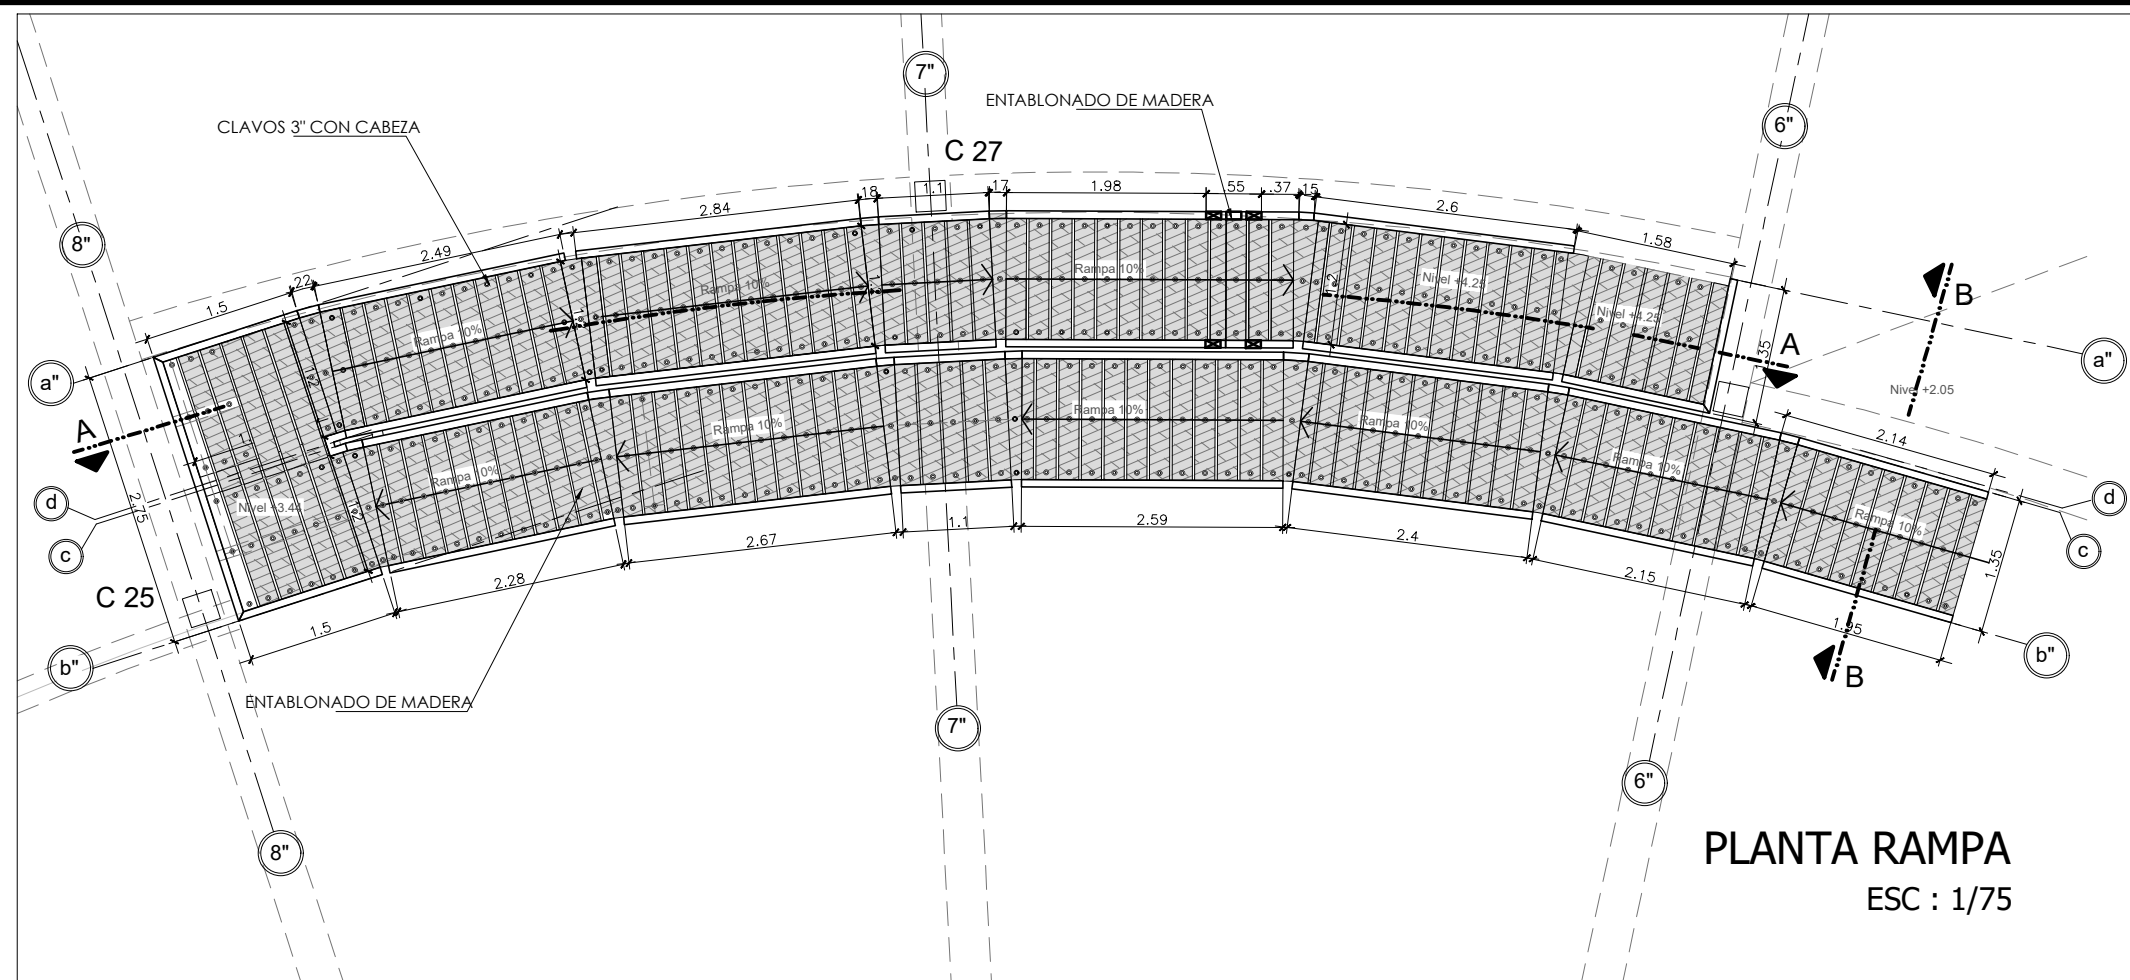


PLANTA RAMPA  
ESC : 1/75

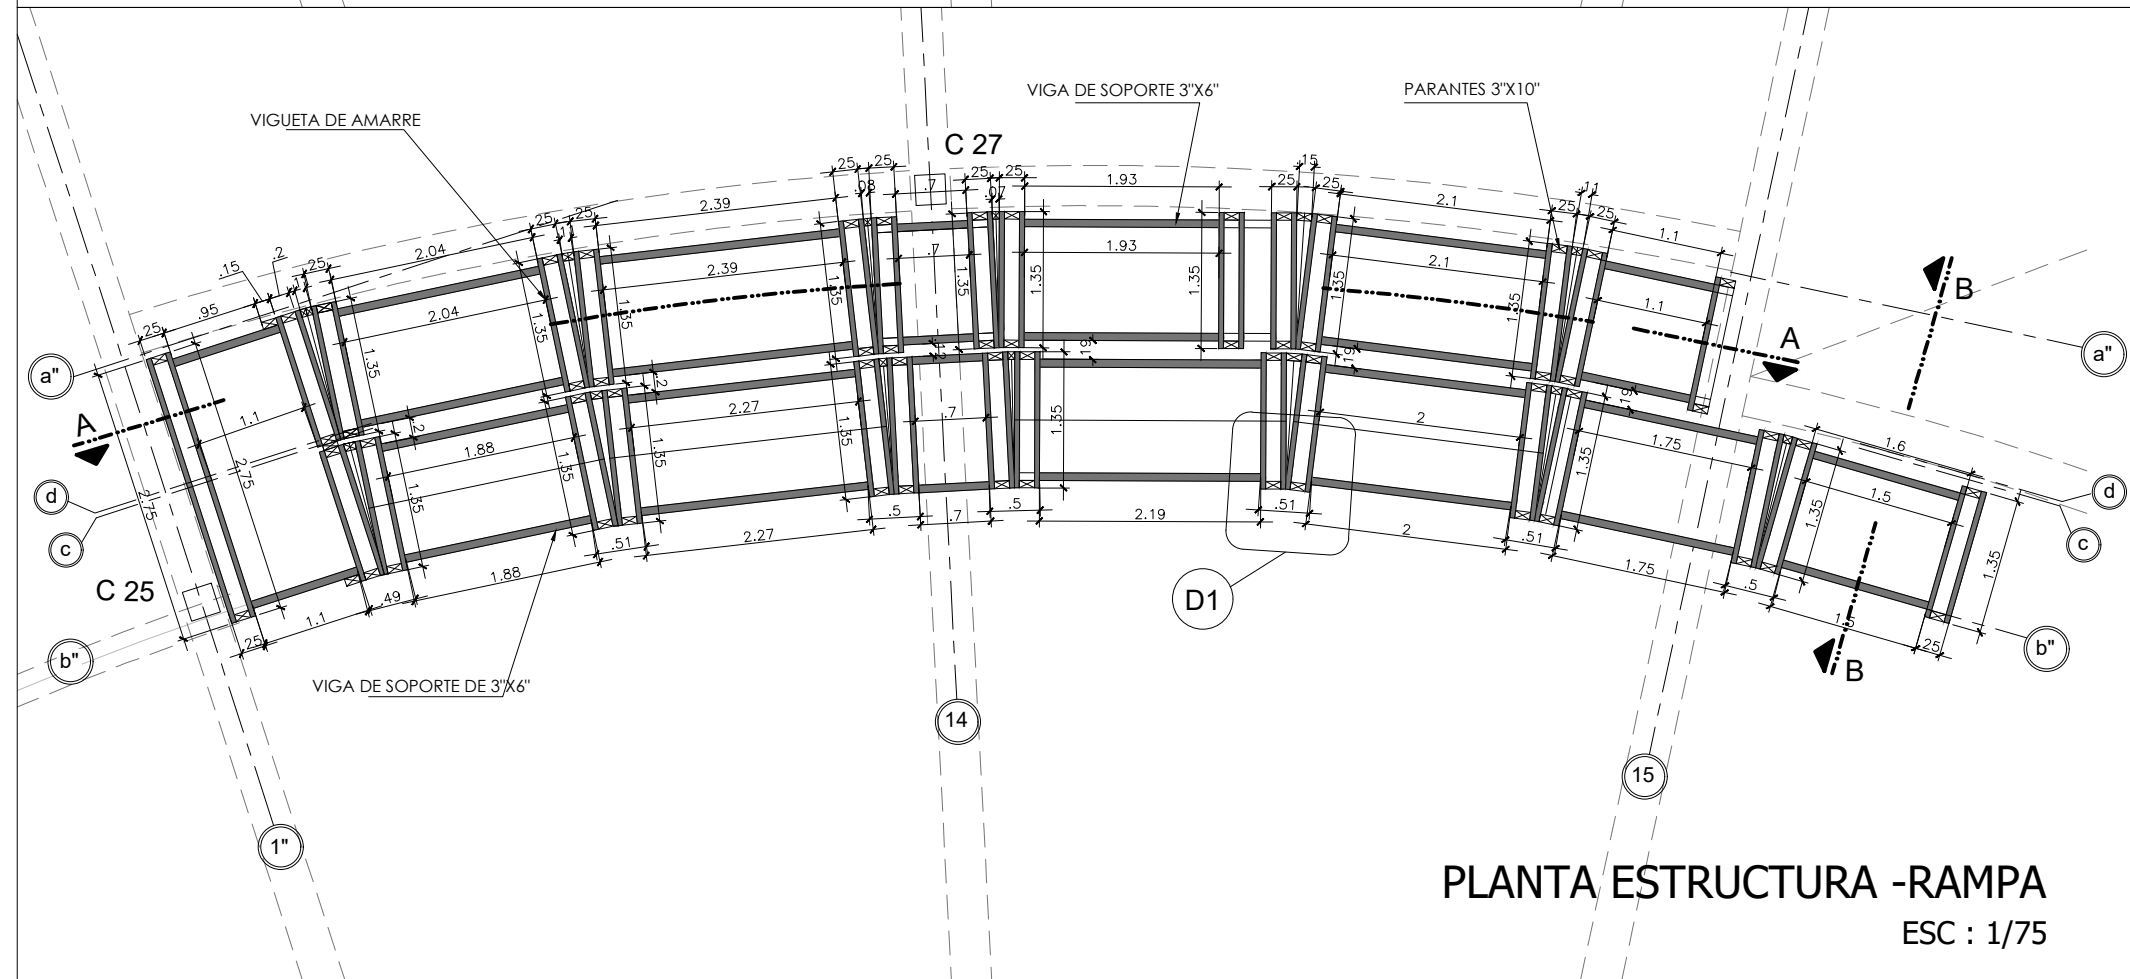


PLANTA ESTRUCTURA -RAMPA  
ESC : 1/75

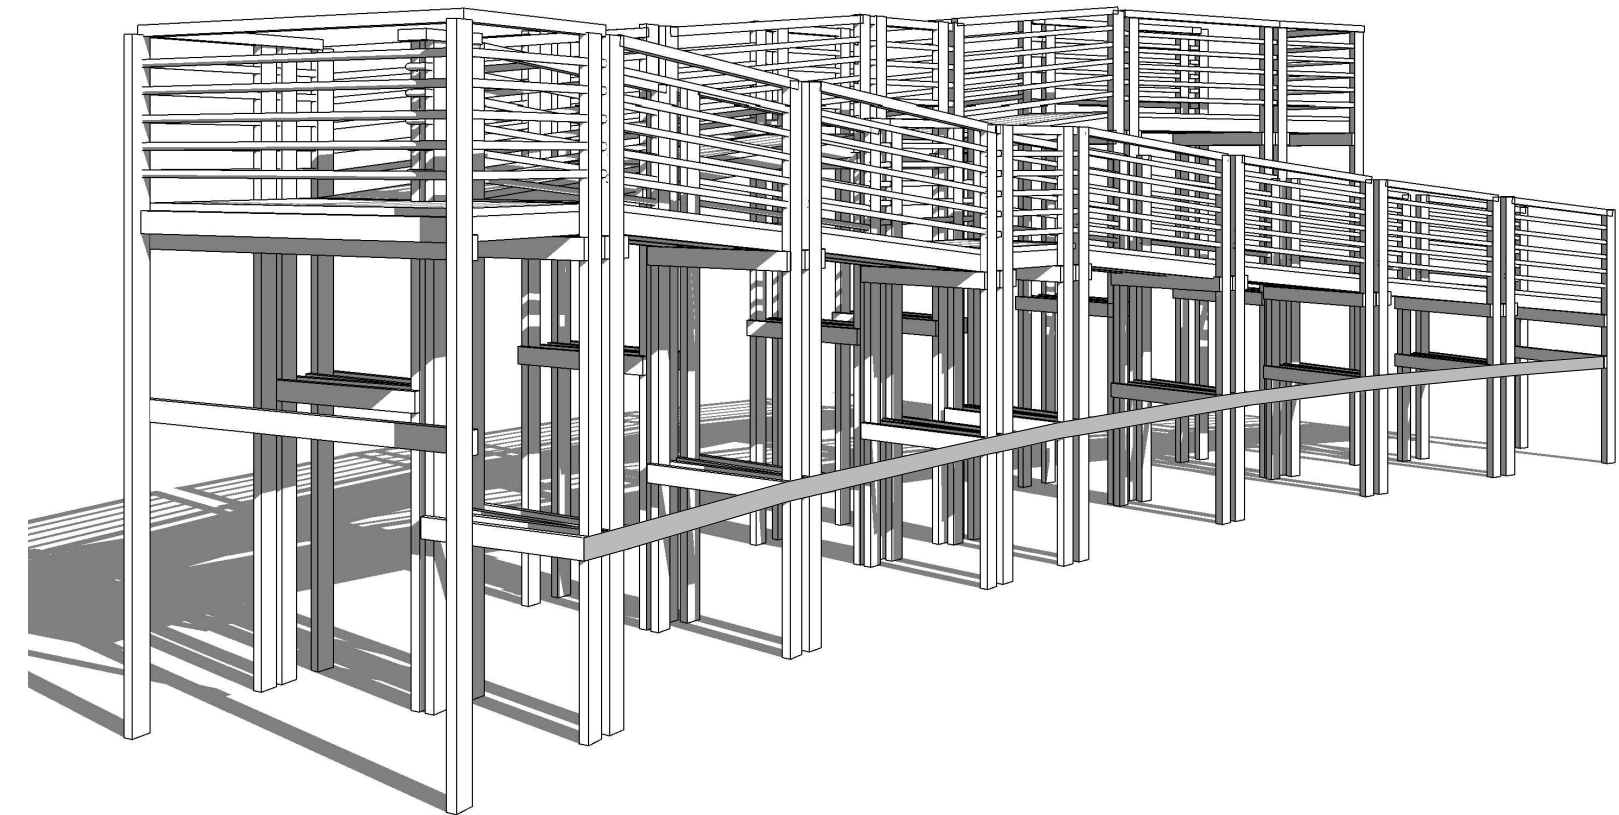


VISTA PERSPECTIVA  
ESTRUCTURAL

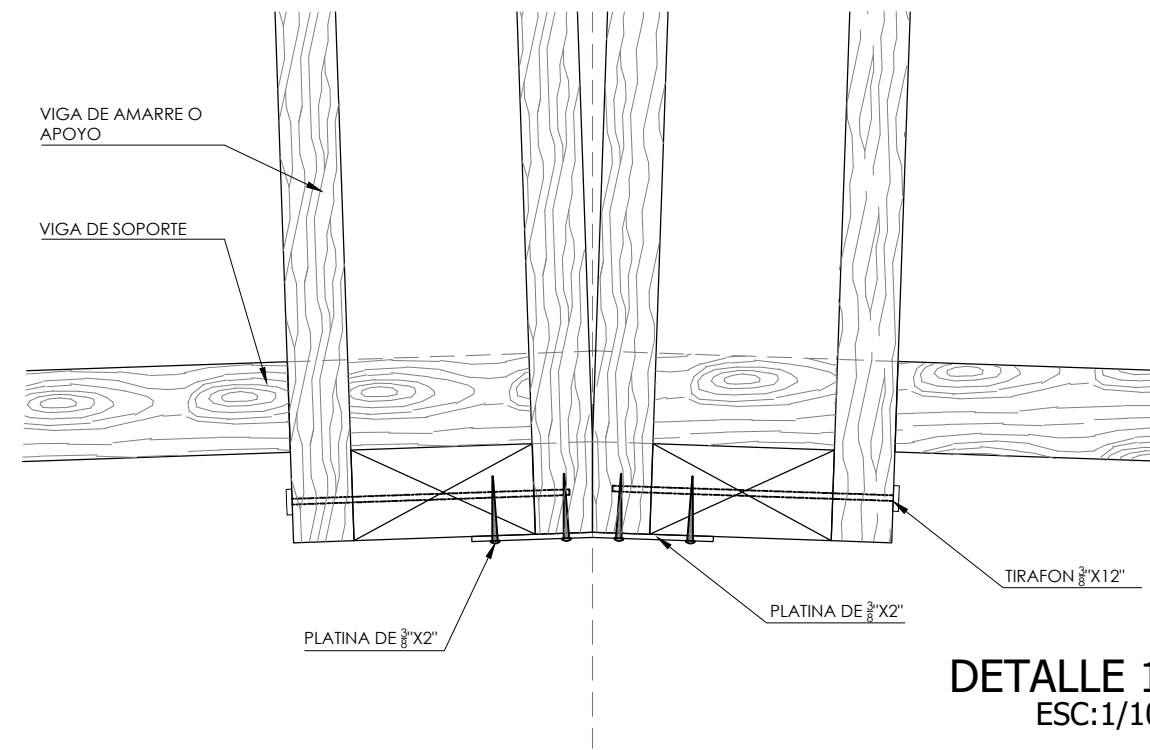

DETALLE 1  
ESC:1/10

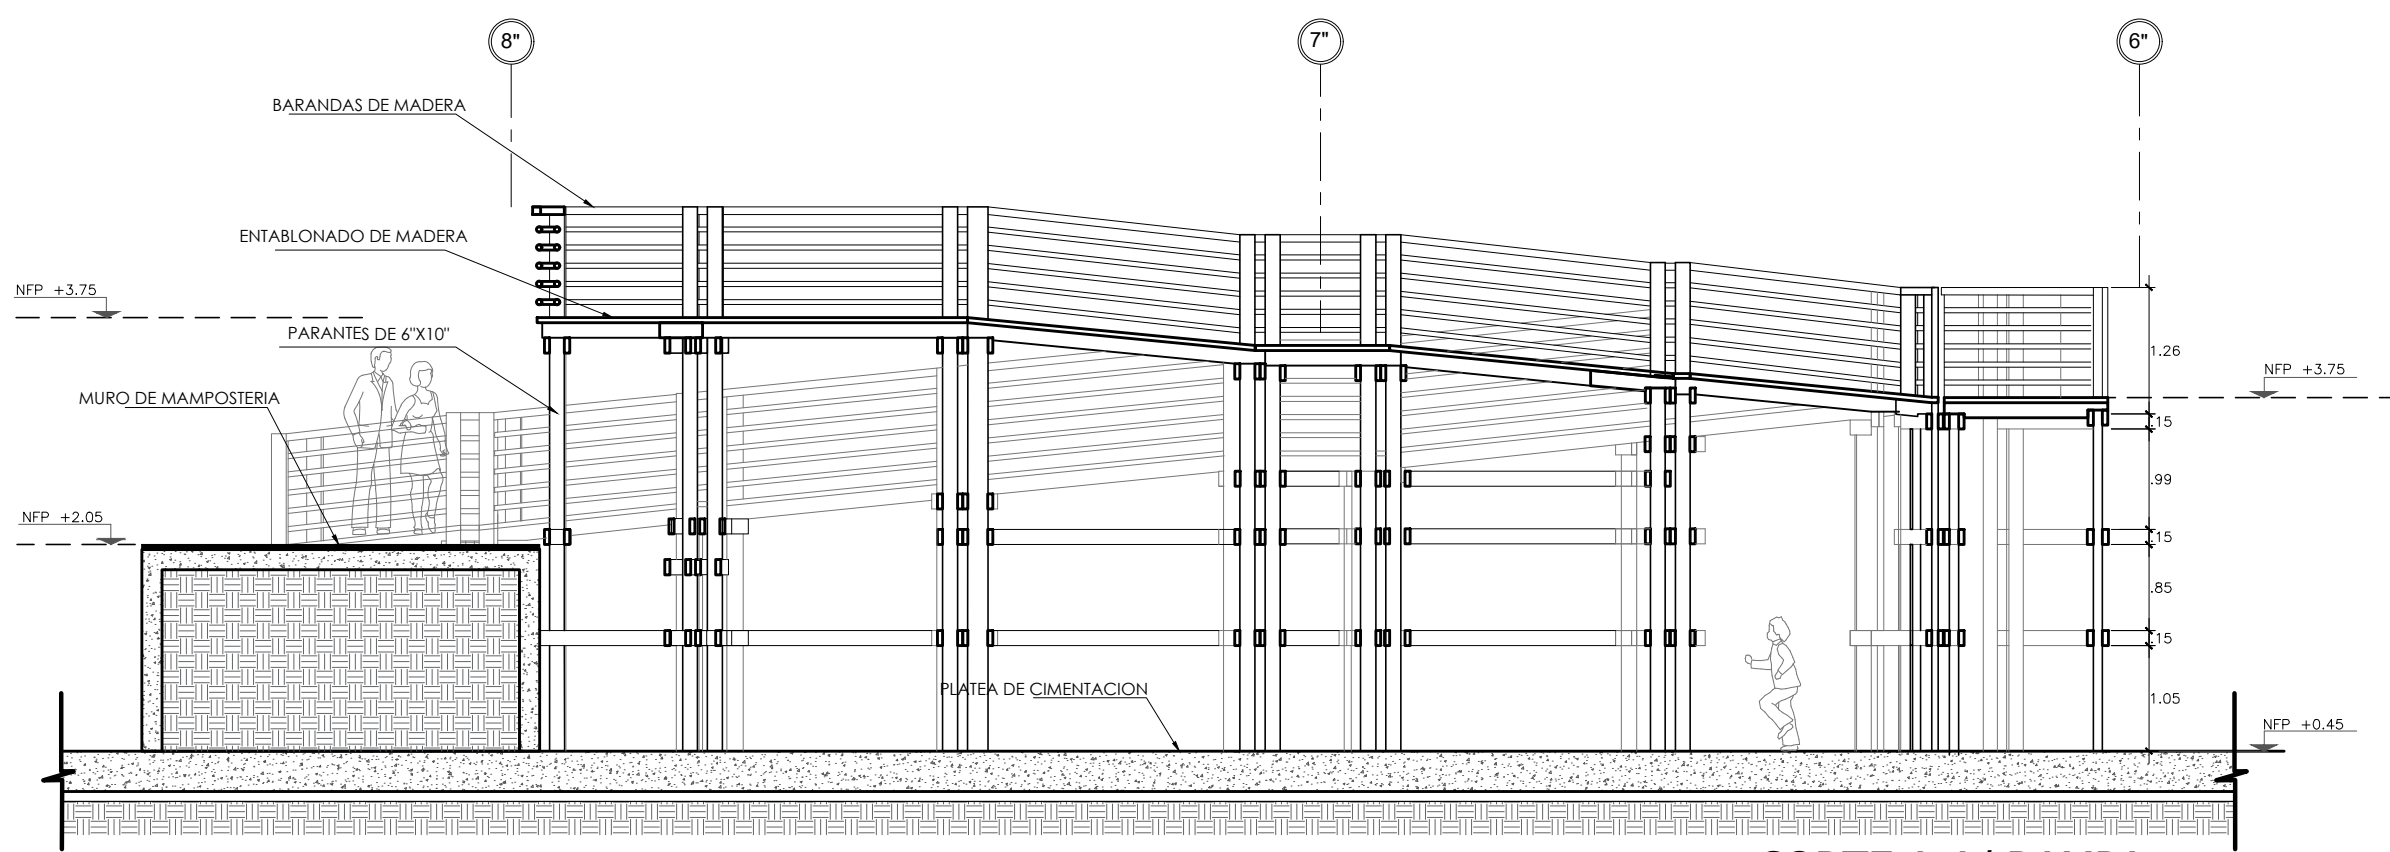


CORTE A-A/ RAMPA  
ESC : 1/75

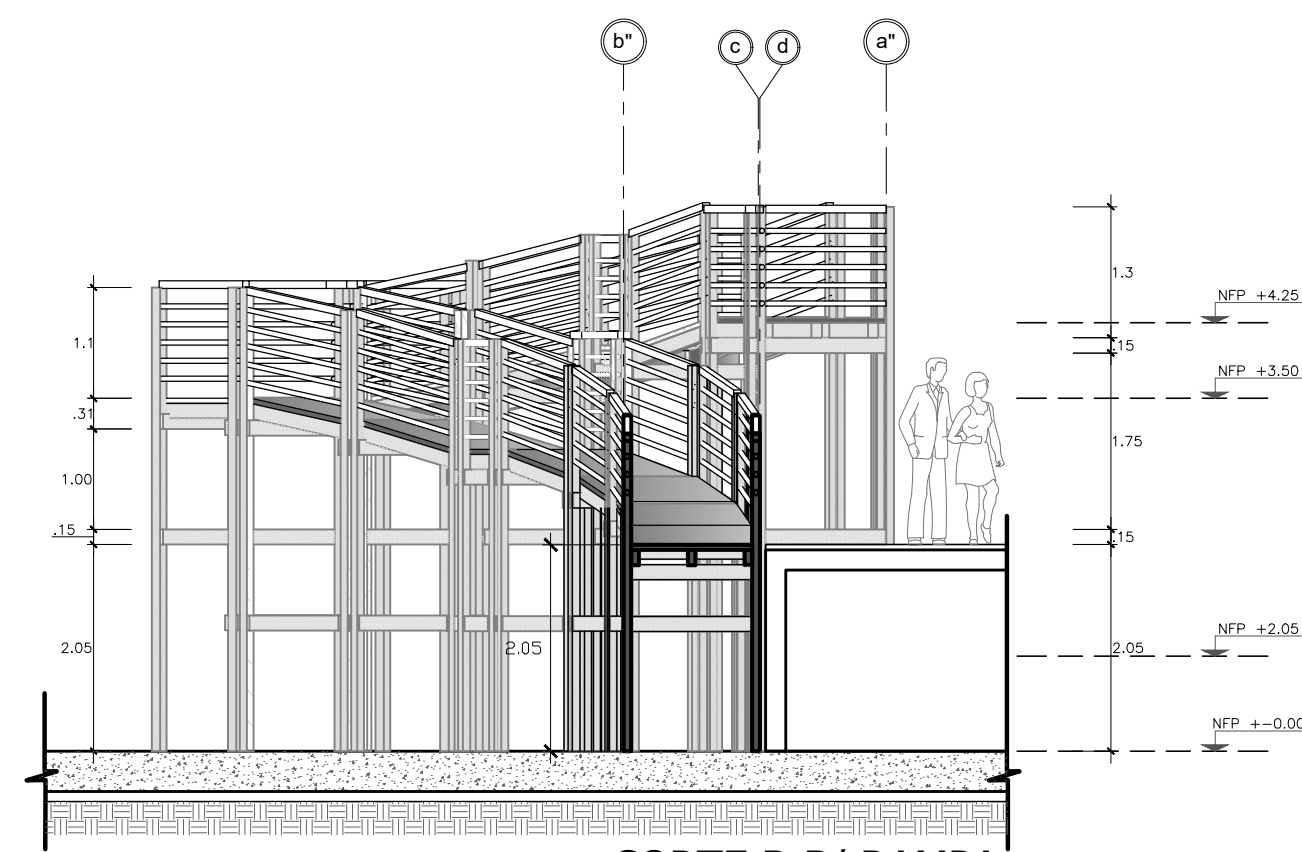


CORTE B-B/ RAMPA  
ESC : 1/25




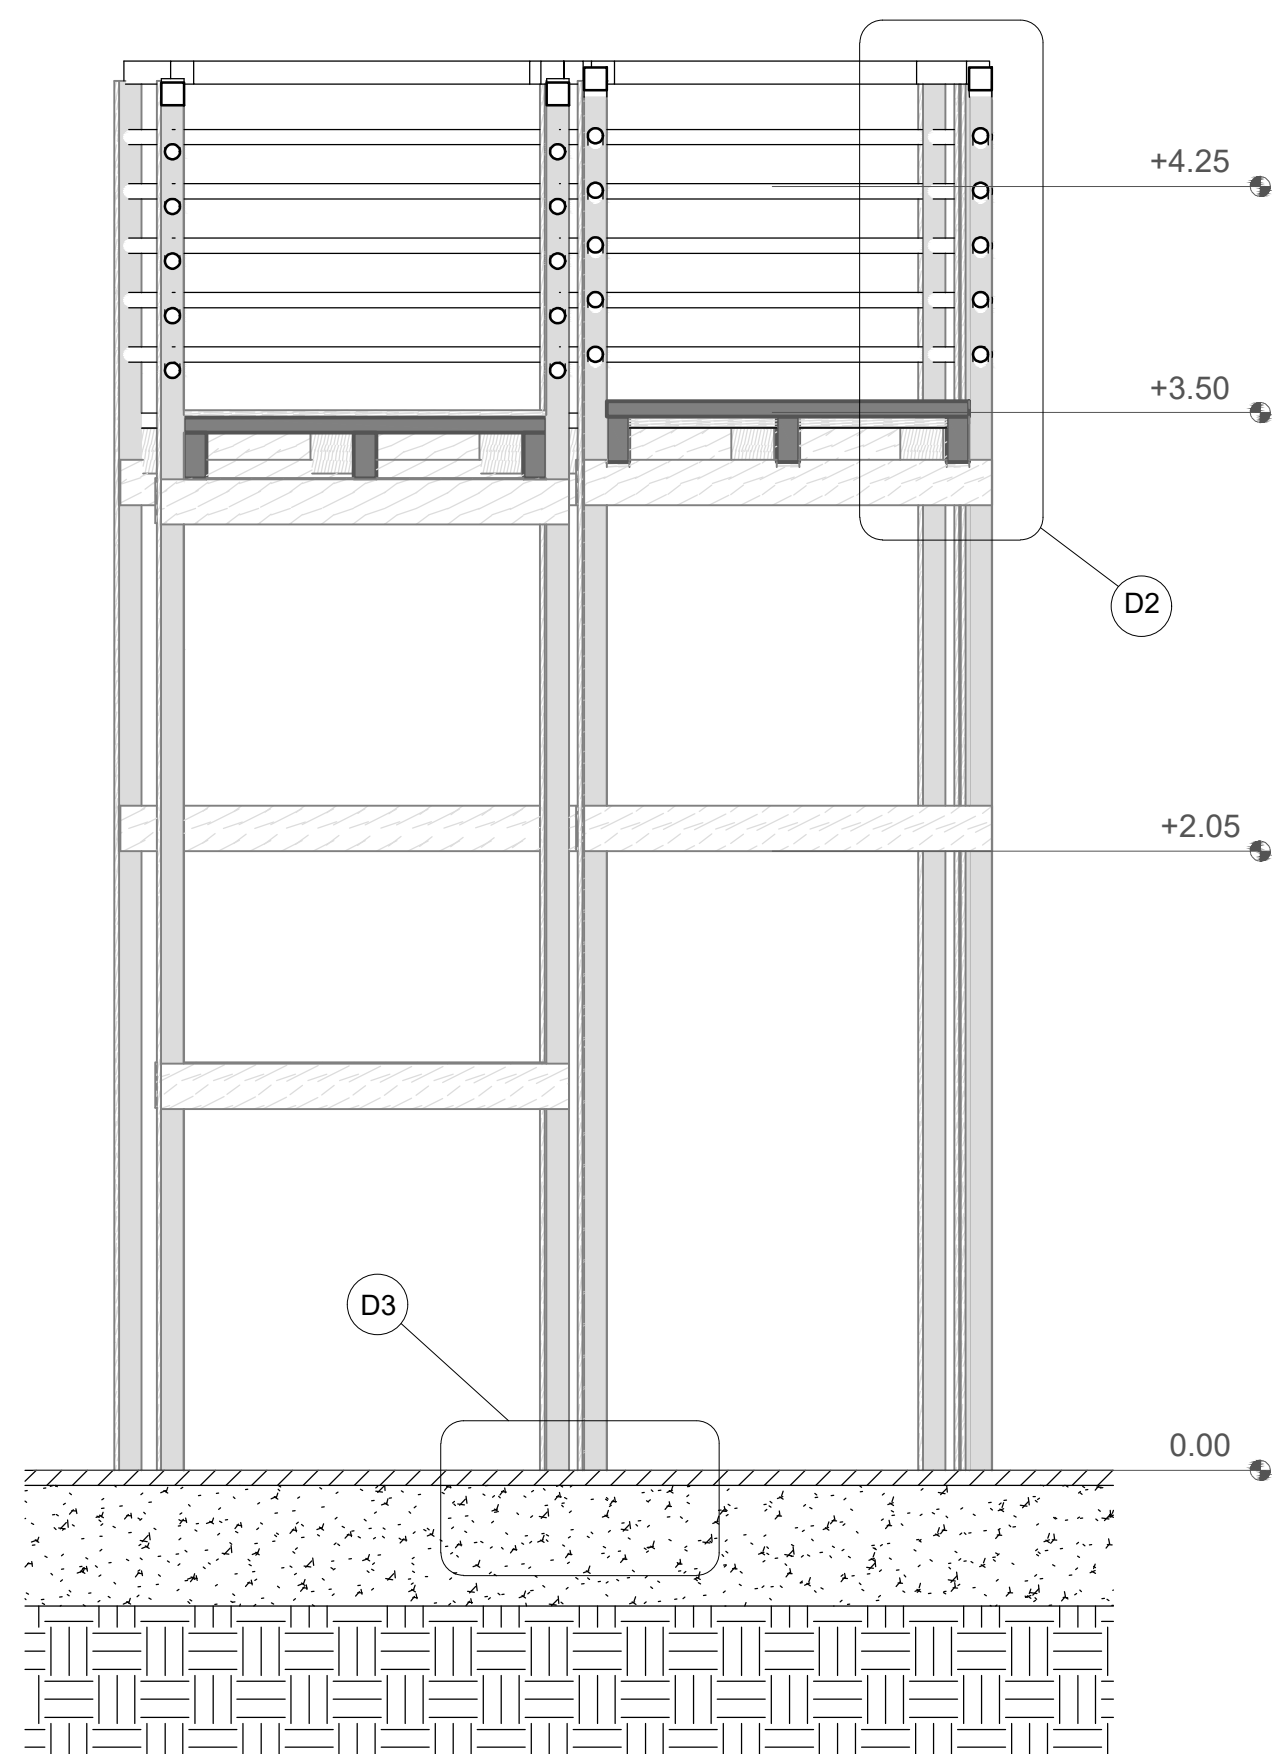


PLANTA PASARELA MIRADOR  
ESC : 1/25

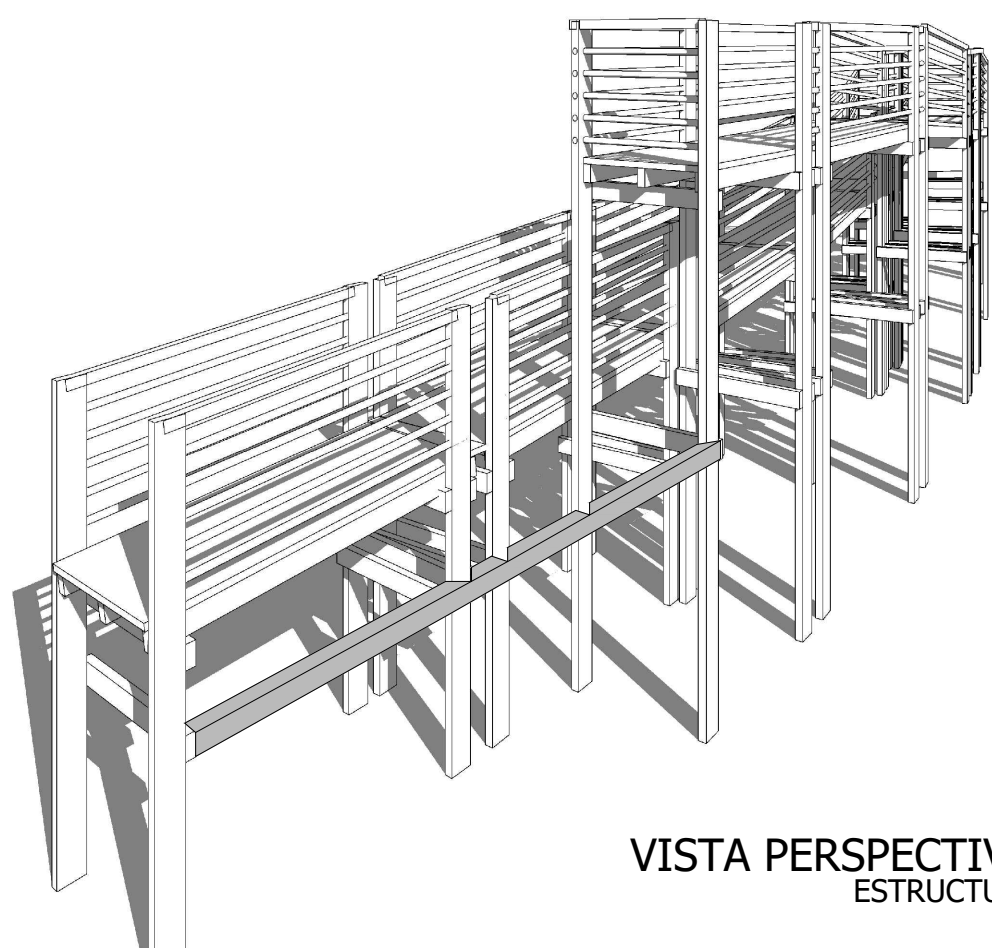


VISTA PERSPECTIVA  
ESTRUCTURA

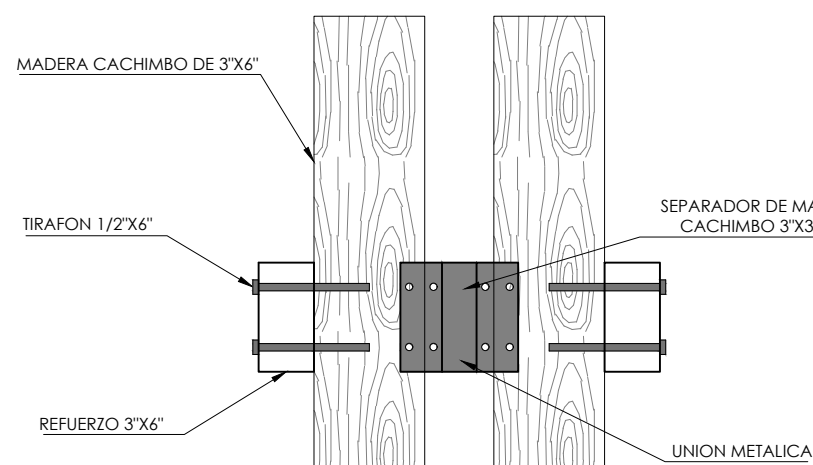


DETALLE 7  
ESC:1/10

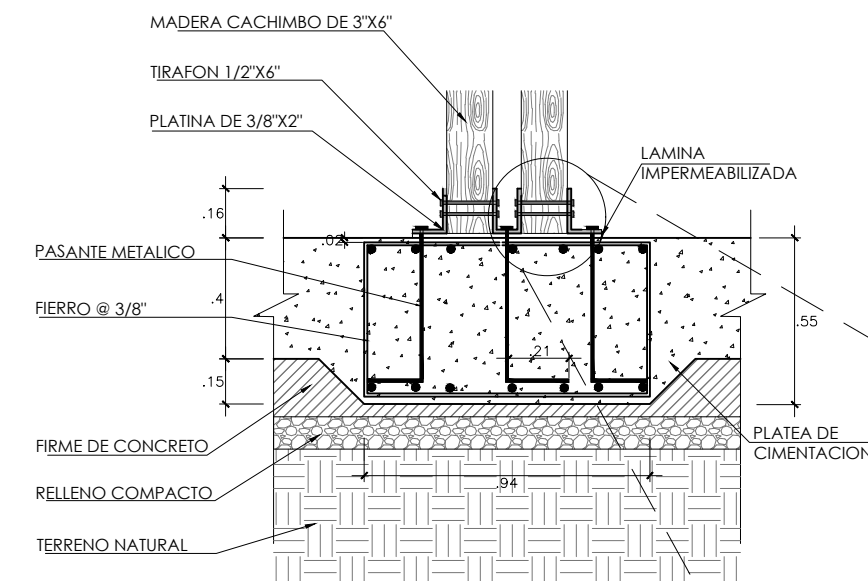


DETALLE 3  
ESC:1/10

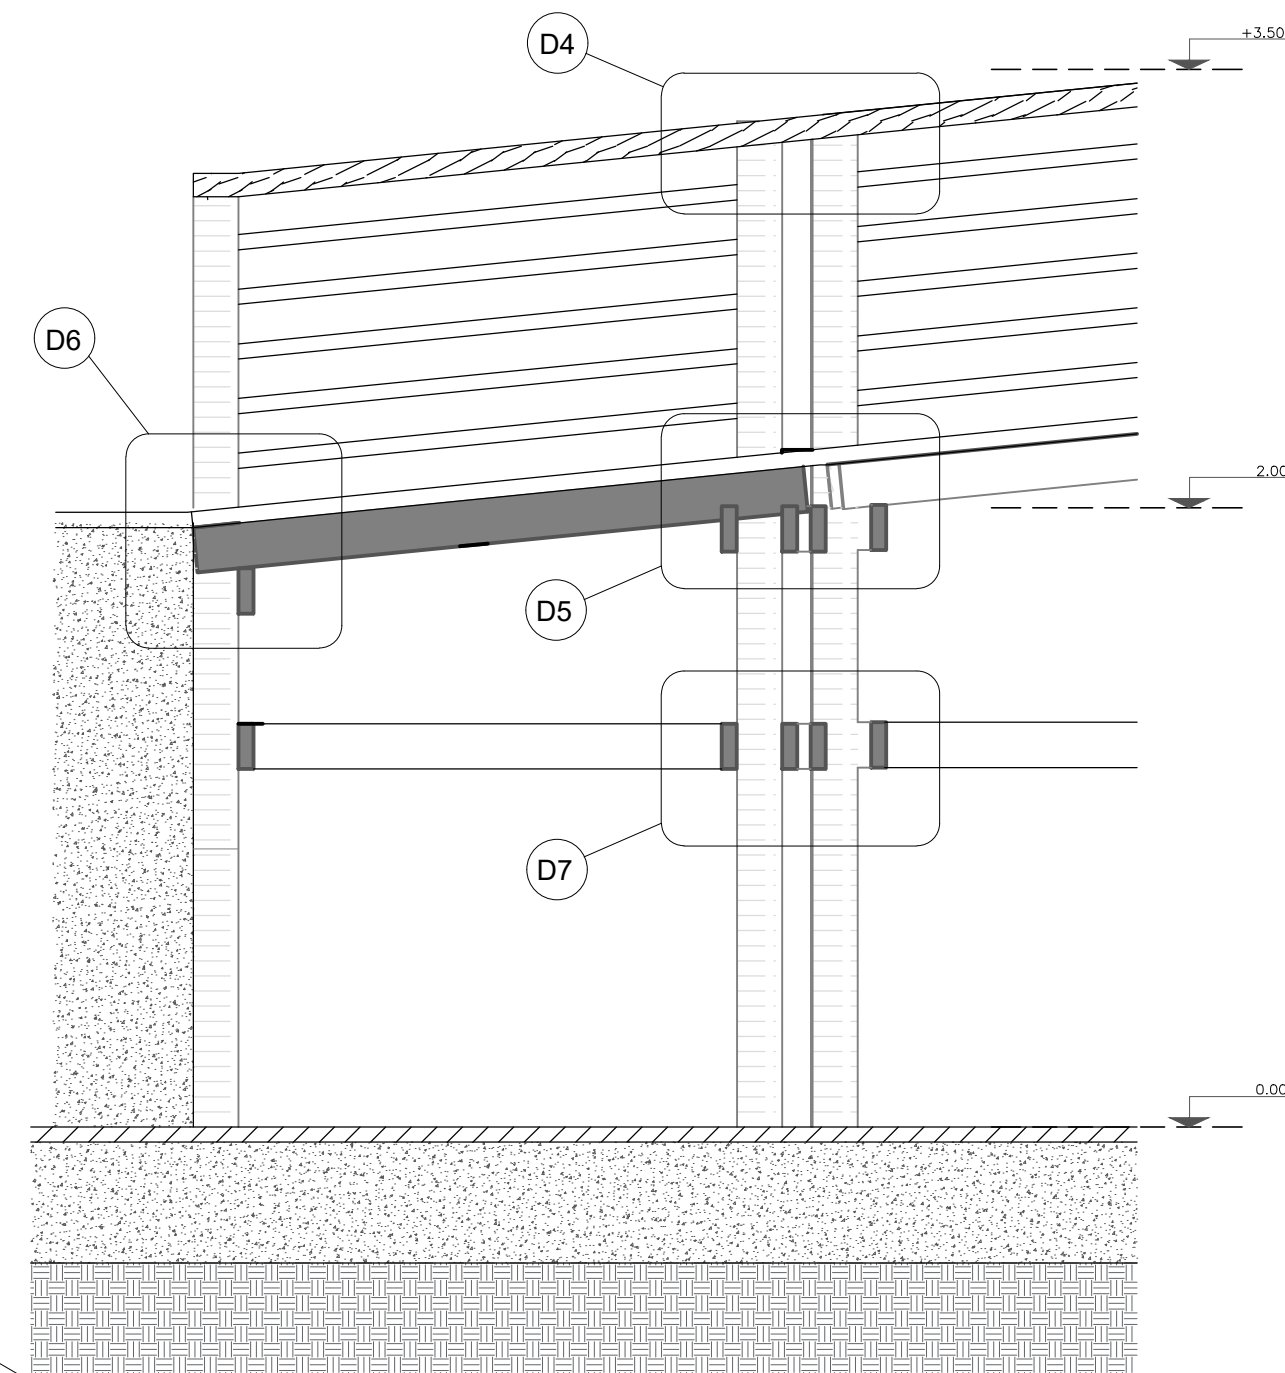


PLANTA PASARELA MIRADOR  
ESC : 1/25

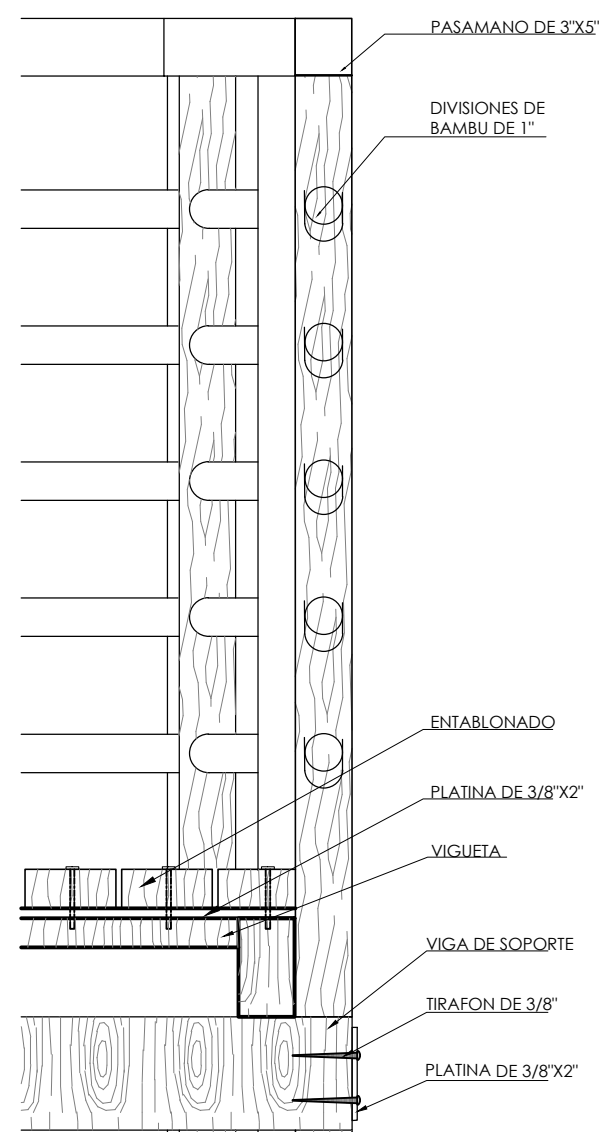


DETALLE 2  
ESC:1/10

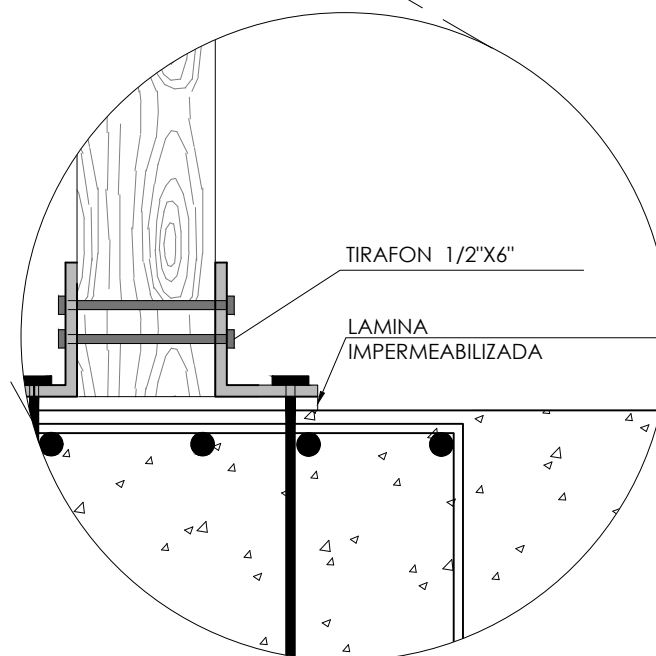


DETALLE 4  
ESC:1/10

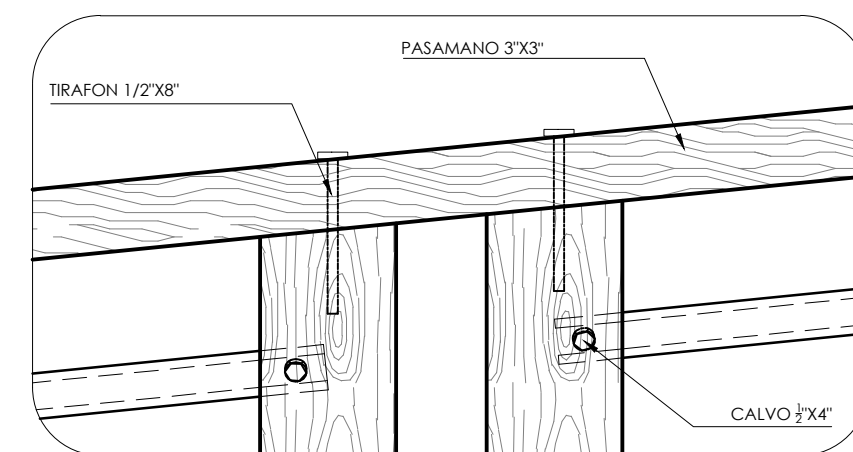

DETALLE 5  
ESC:1/10

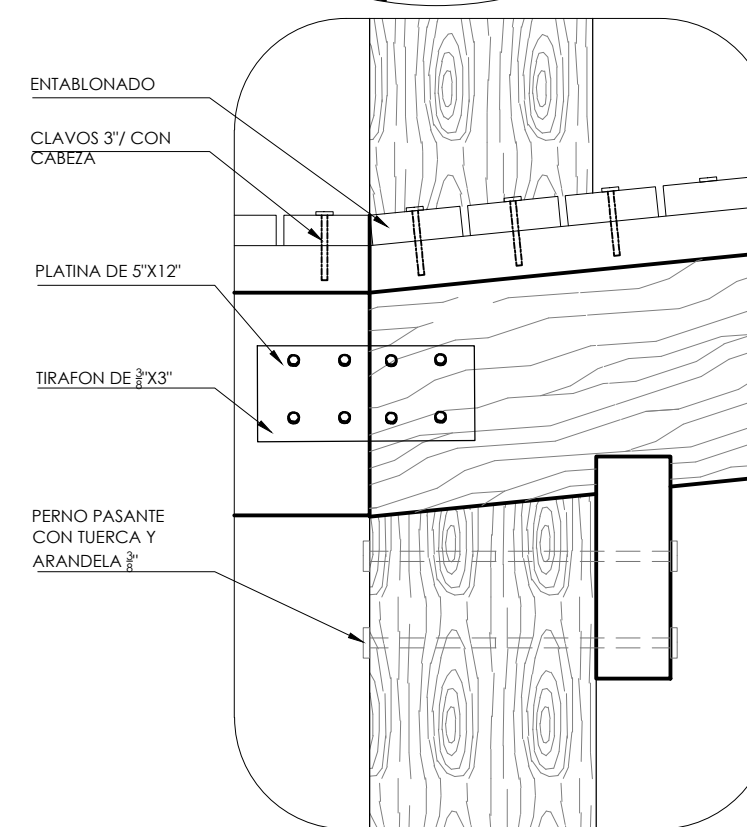


DETALLE 6  
ESC:1/10

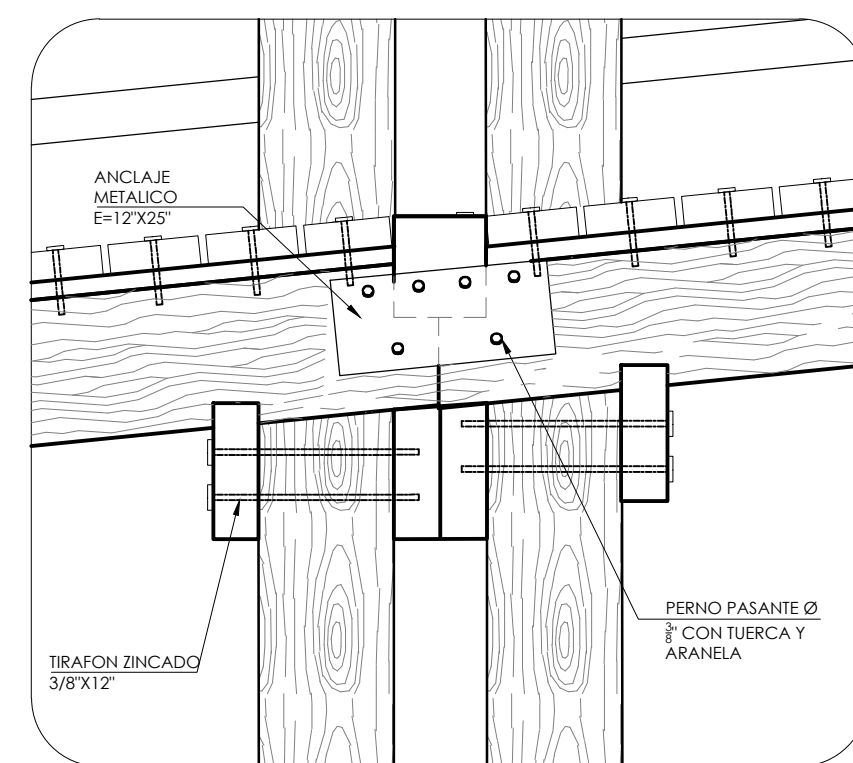


DETALLE 7  
ESC:1/10




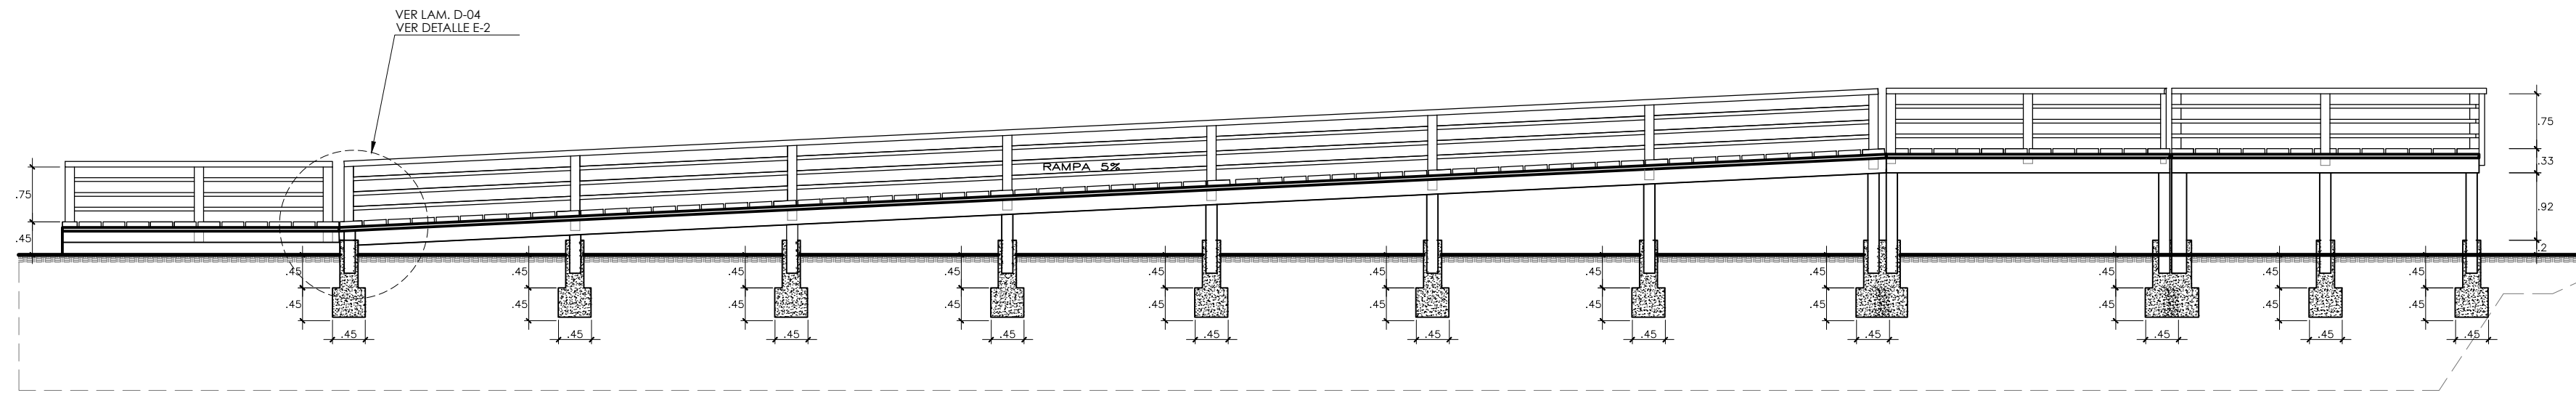


CORTE ESCALERA A-A  
ESC : 1/75

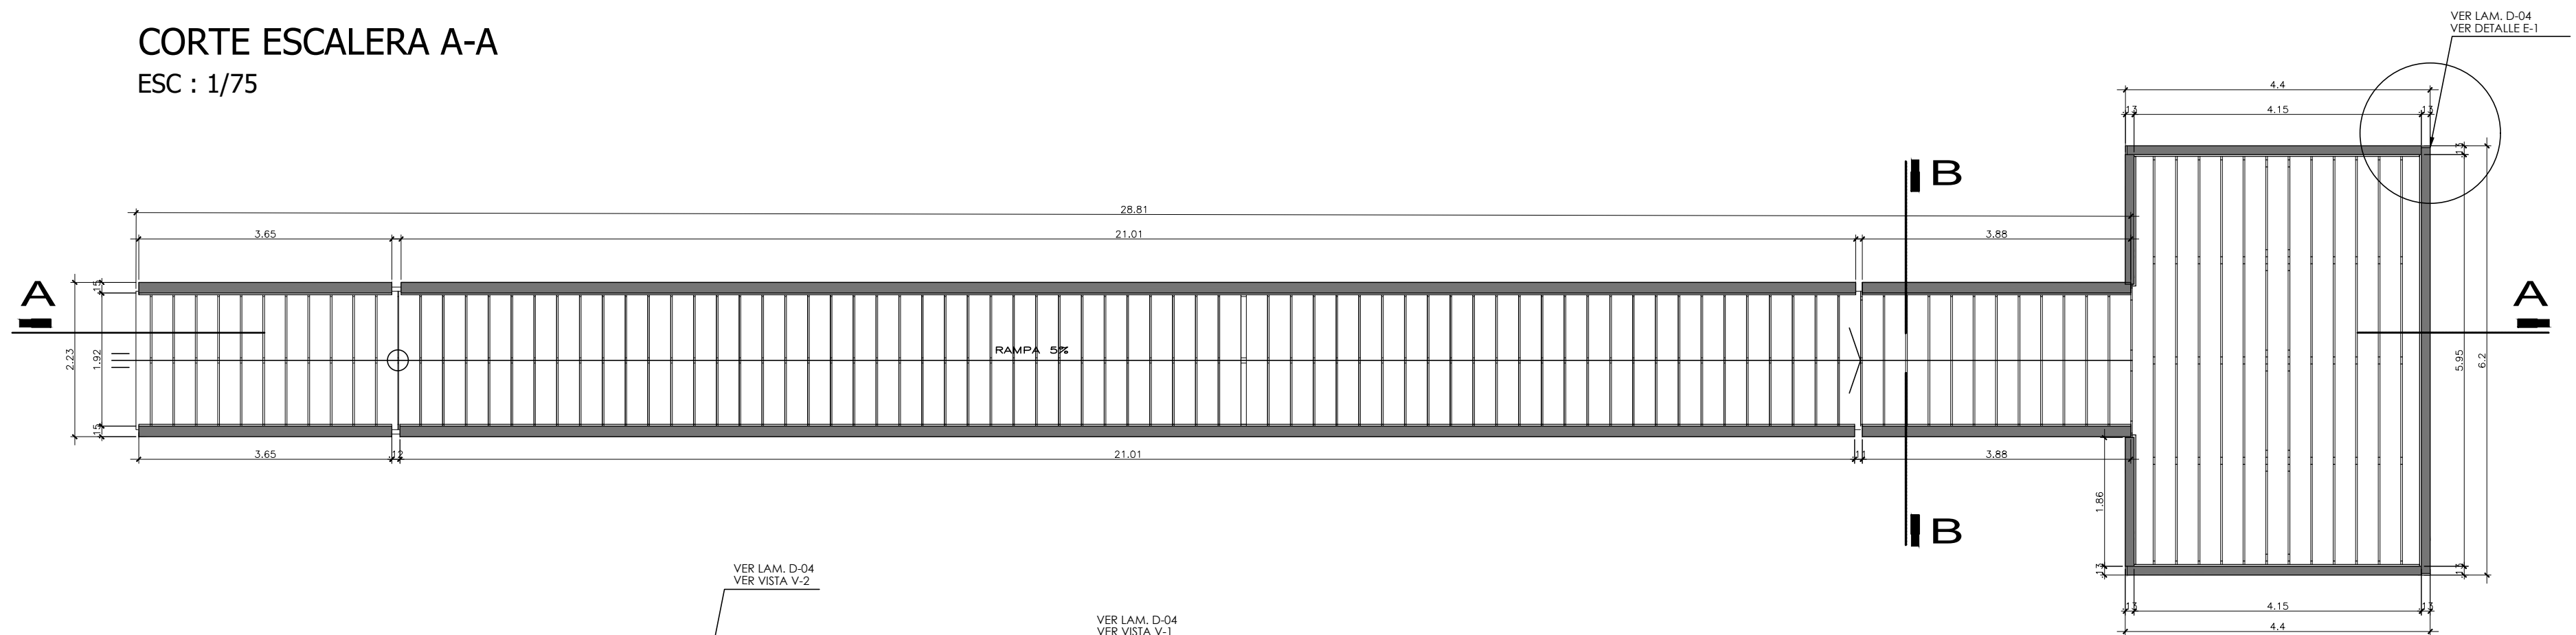

PLANTA ESCALERA  
ESC : 1/75

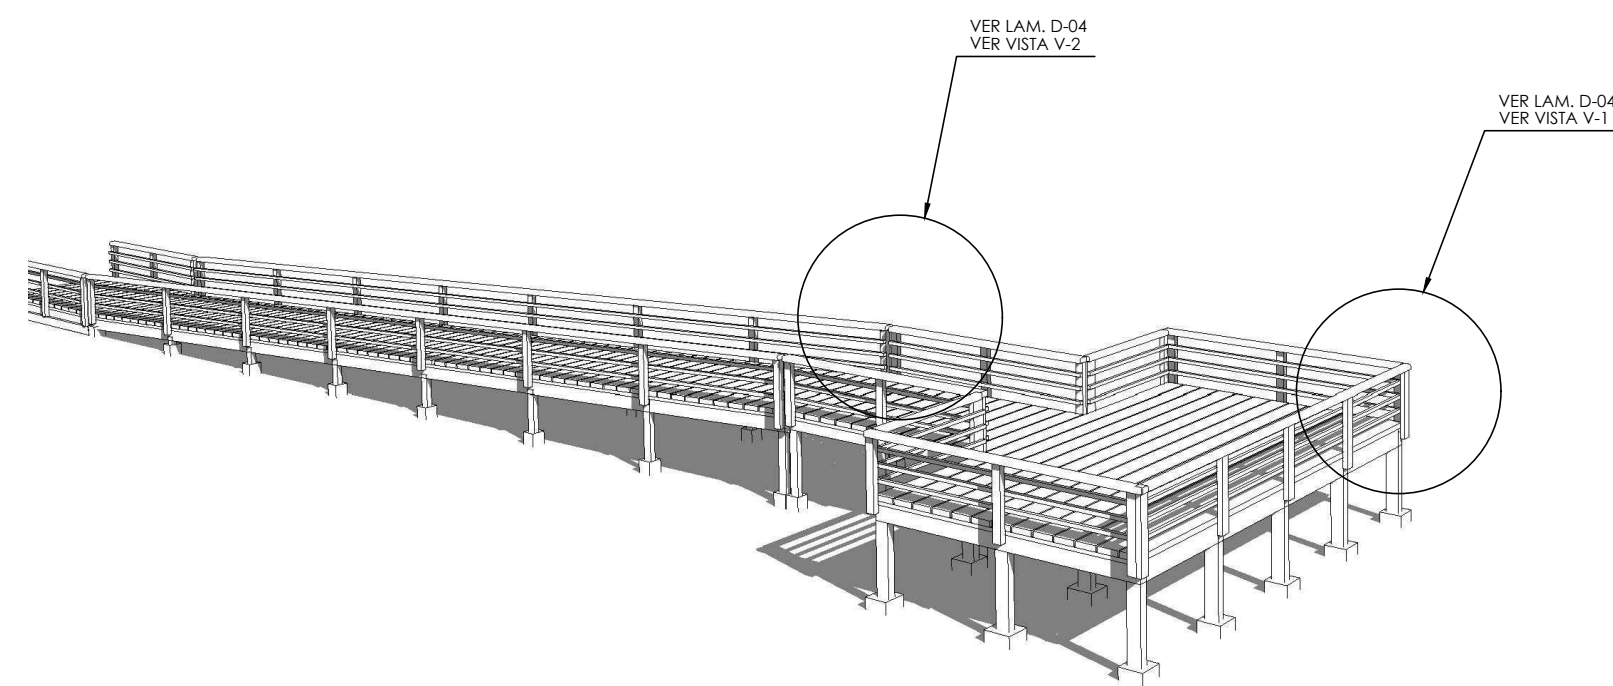

VISTA PERSPECTIVA  
ESTRUCTURA

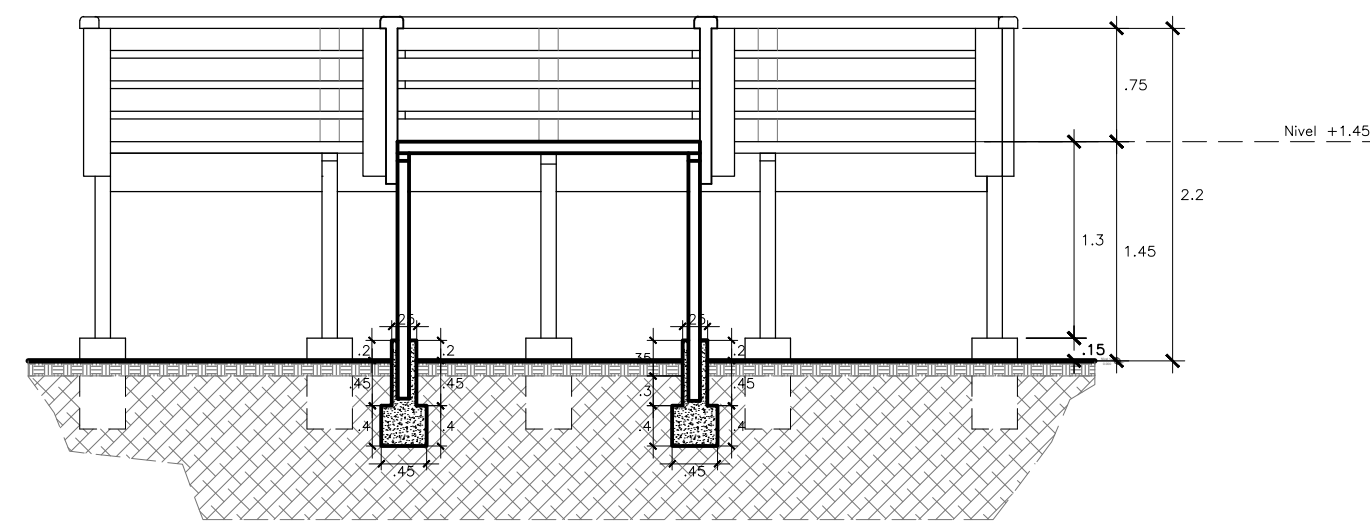


CORTE B-B  
ESC : 1/50




ISOMETRIA




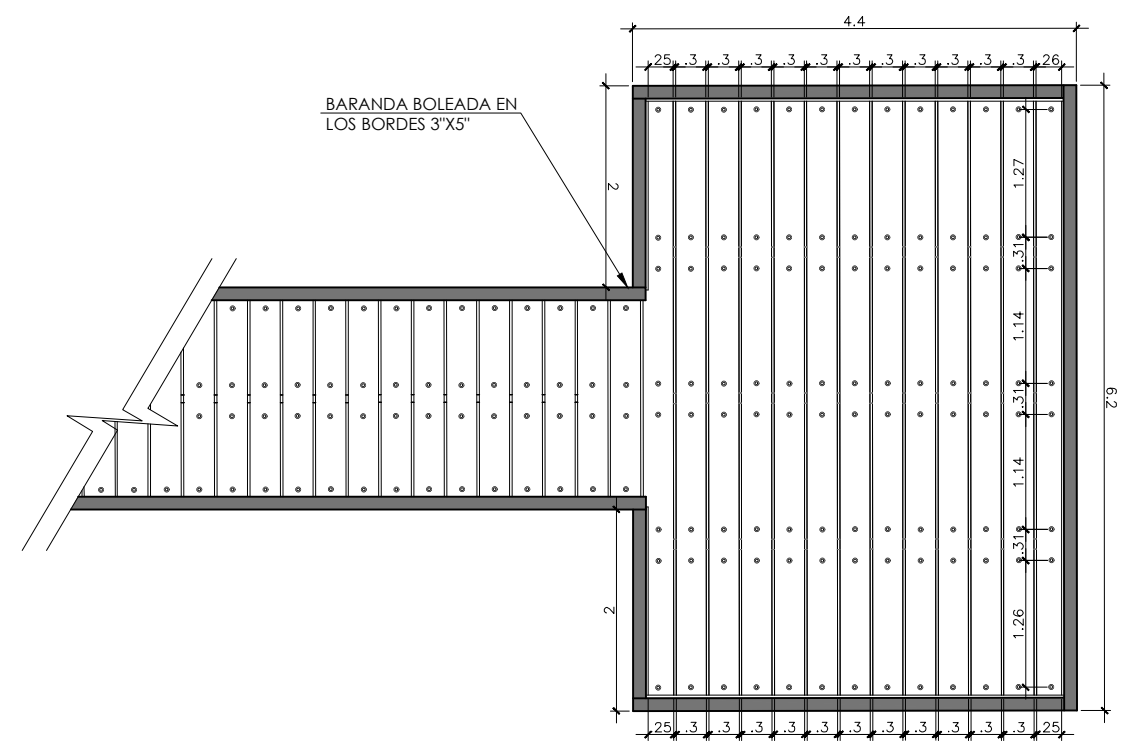


PLANTA PASARELA - MIRADOR- C 03  
ESC : 1/75

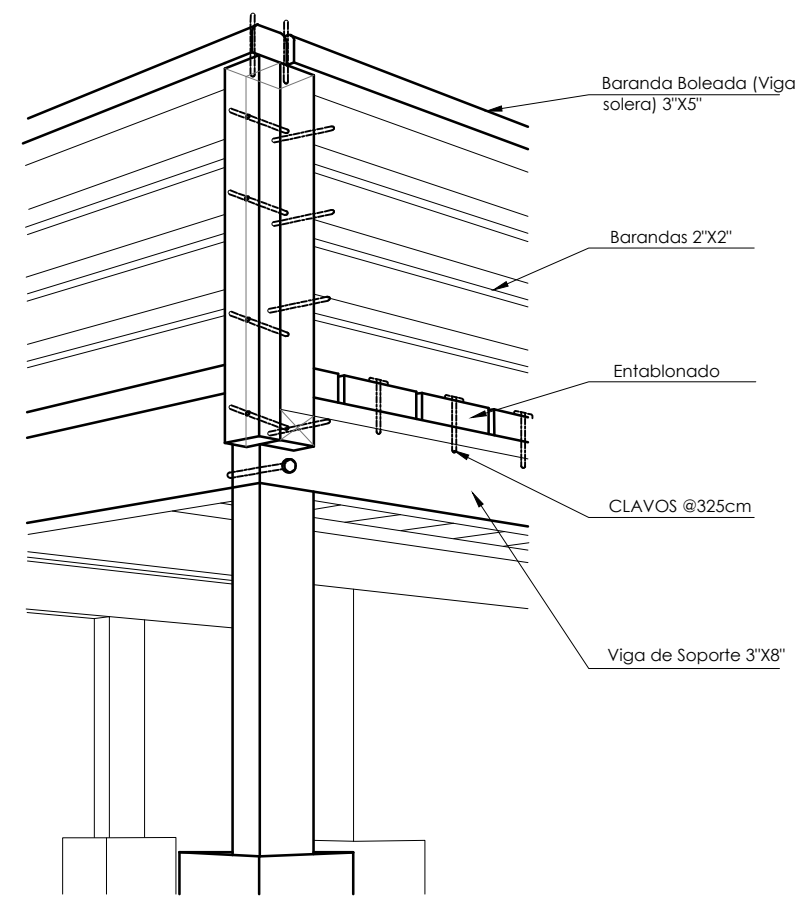


VISTA ISOMÉTRICA  
VISTA V-1

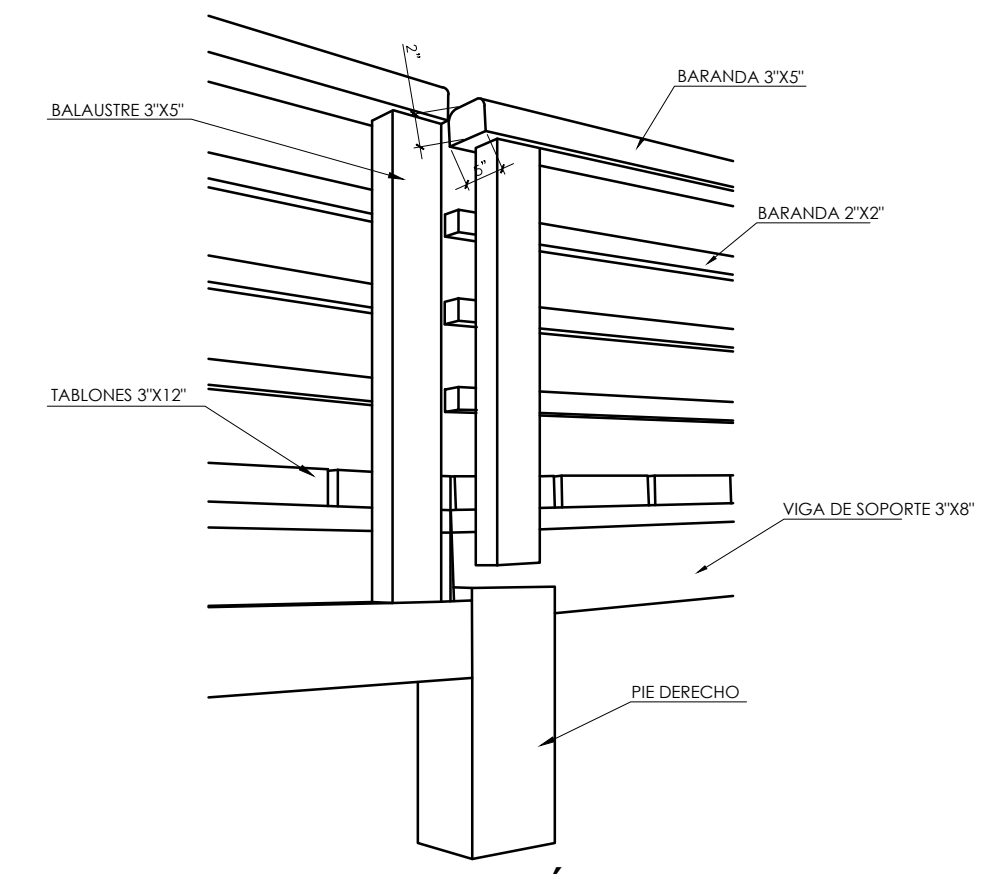


VISTA ISOMÉTRICA  
VISTA V-2

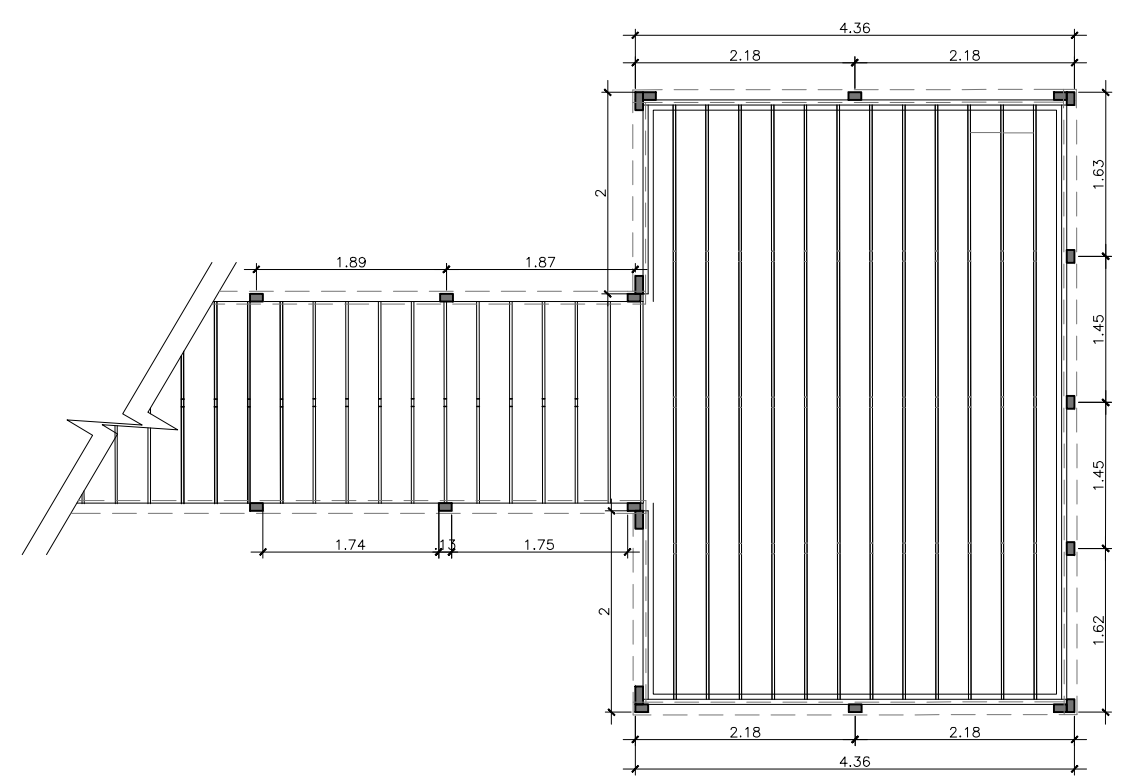


PLANTA PASARELA - MIRADOR- C 02  
ESC : 1/75

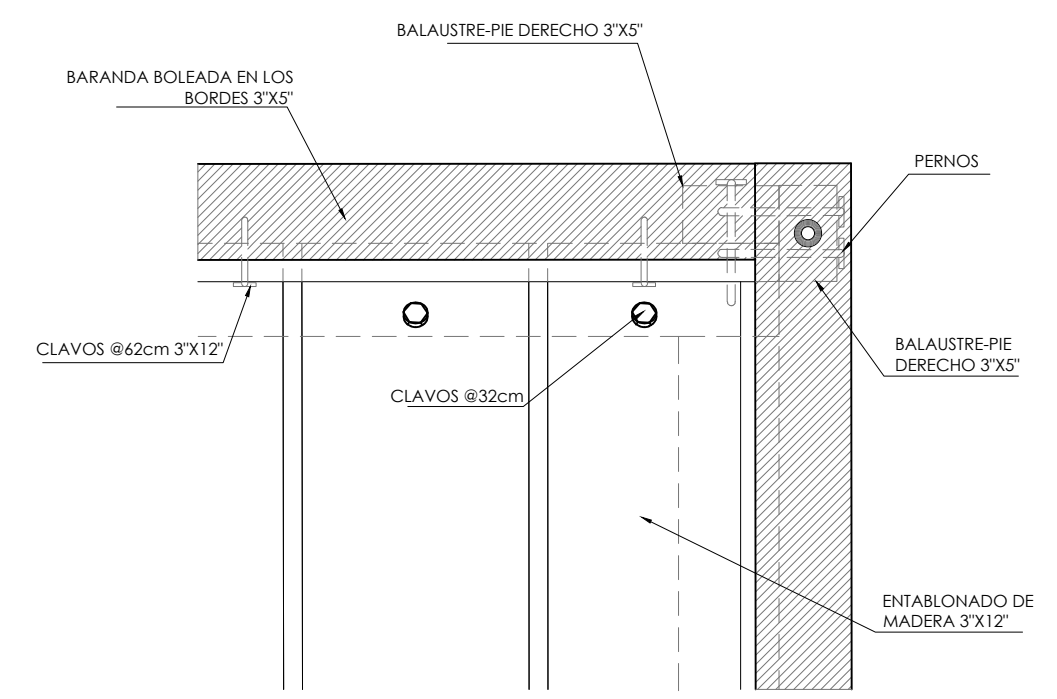

DETALLE E-1  
ESC:1/10

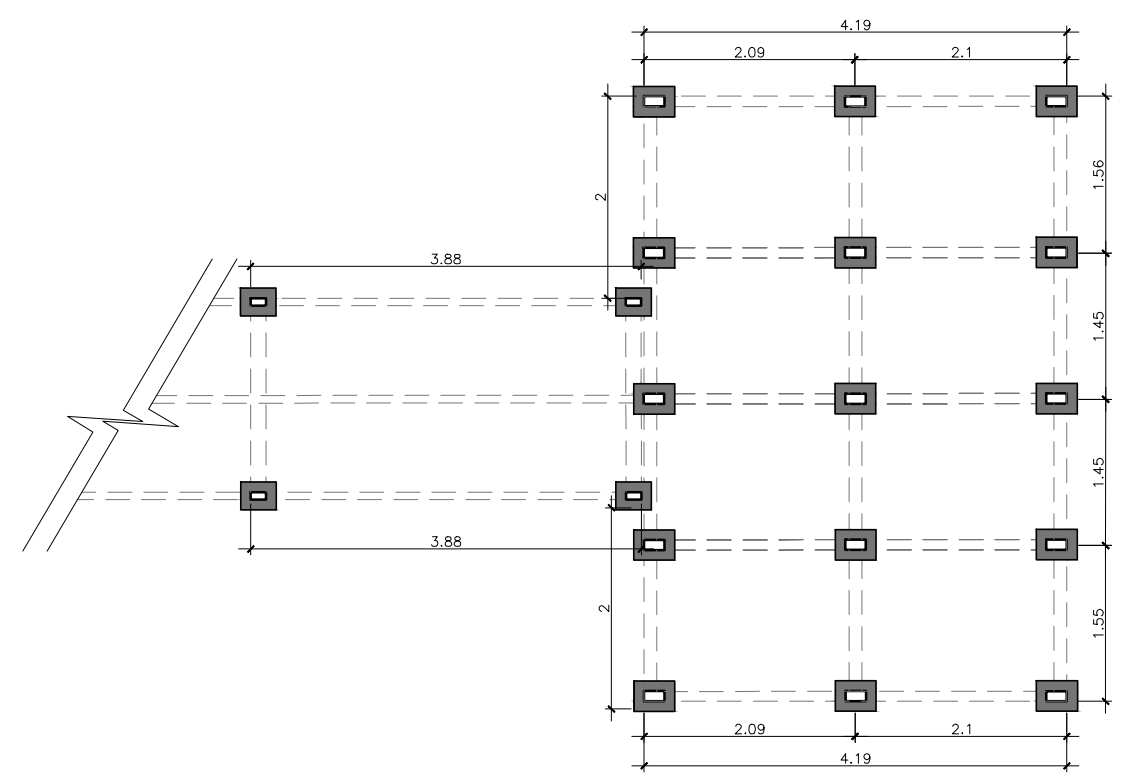

PLANTA PASARELA - MIRADOR- C 01  
ESC : 1/75

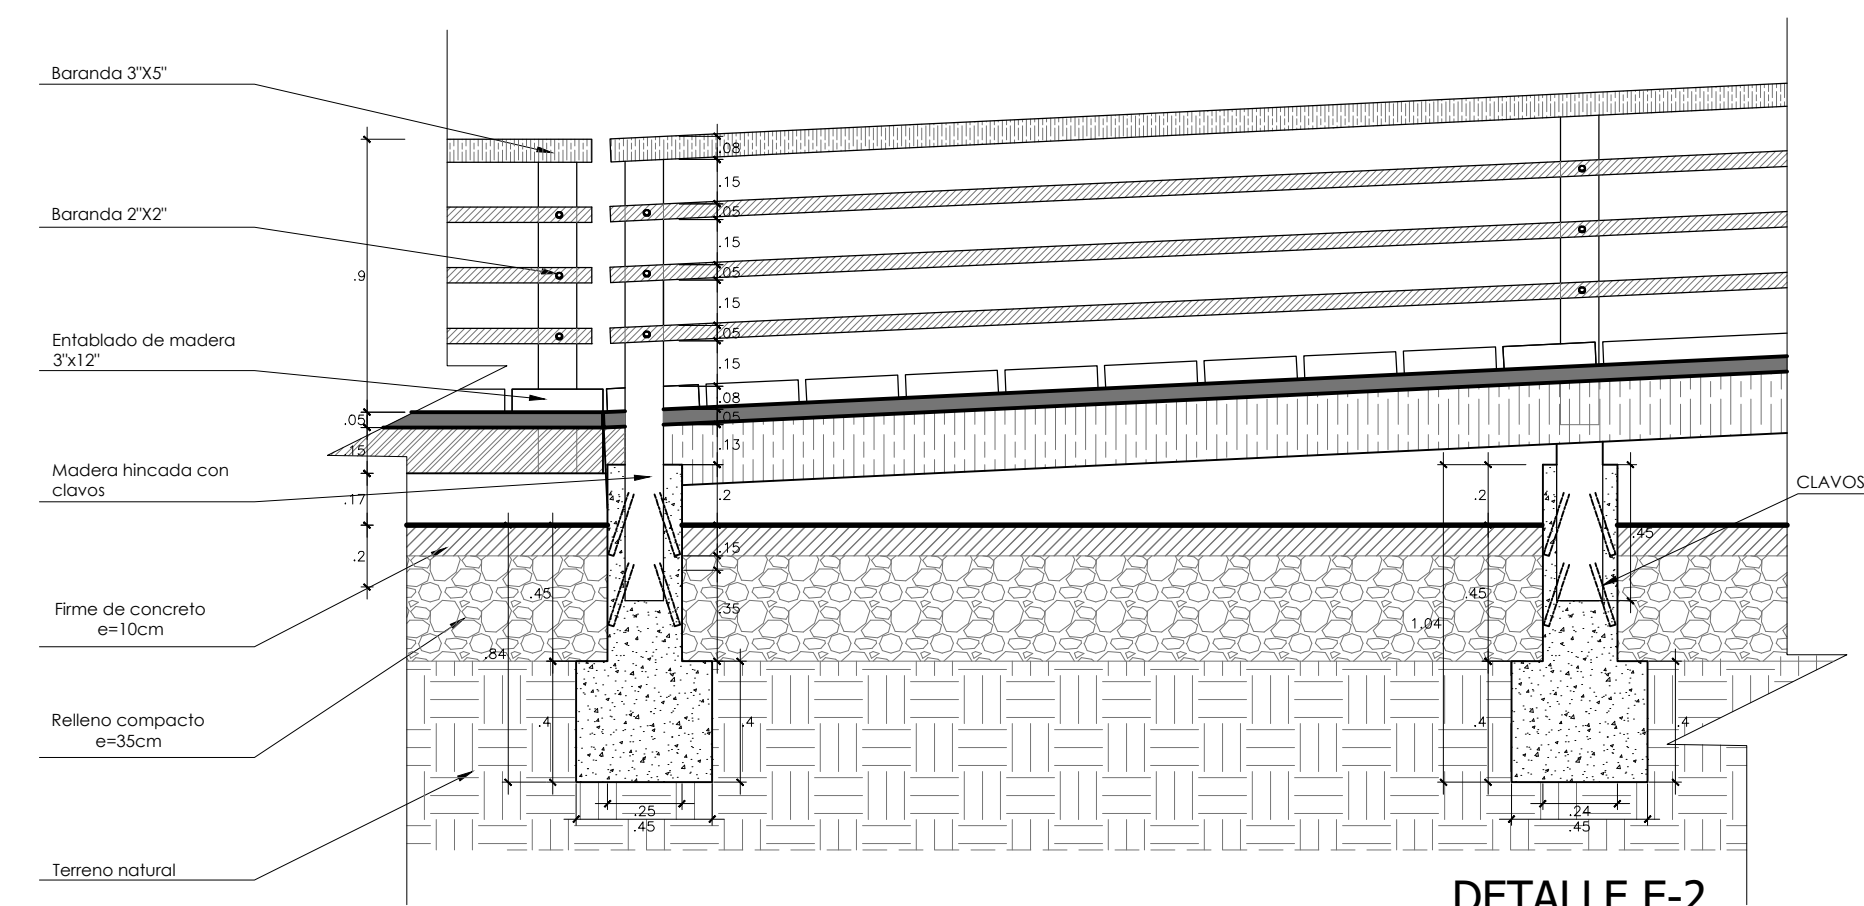

DETALLE E-2  
ESC:1/25