


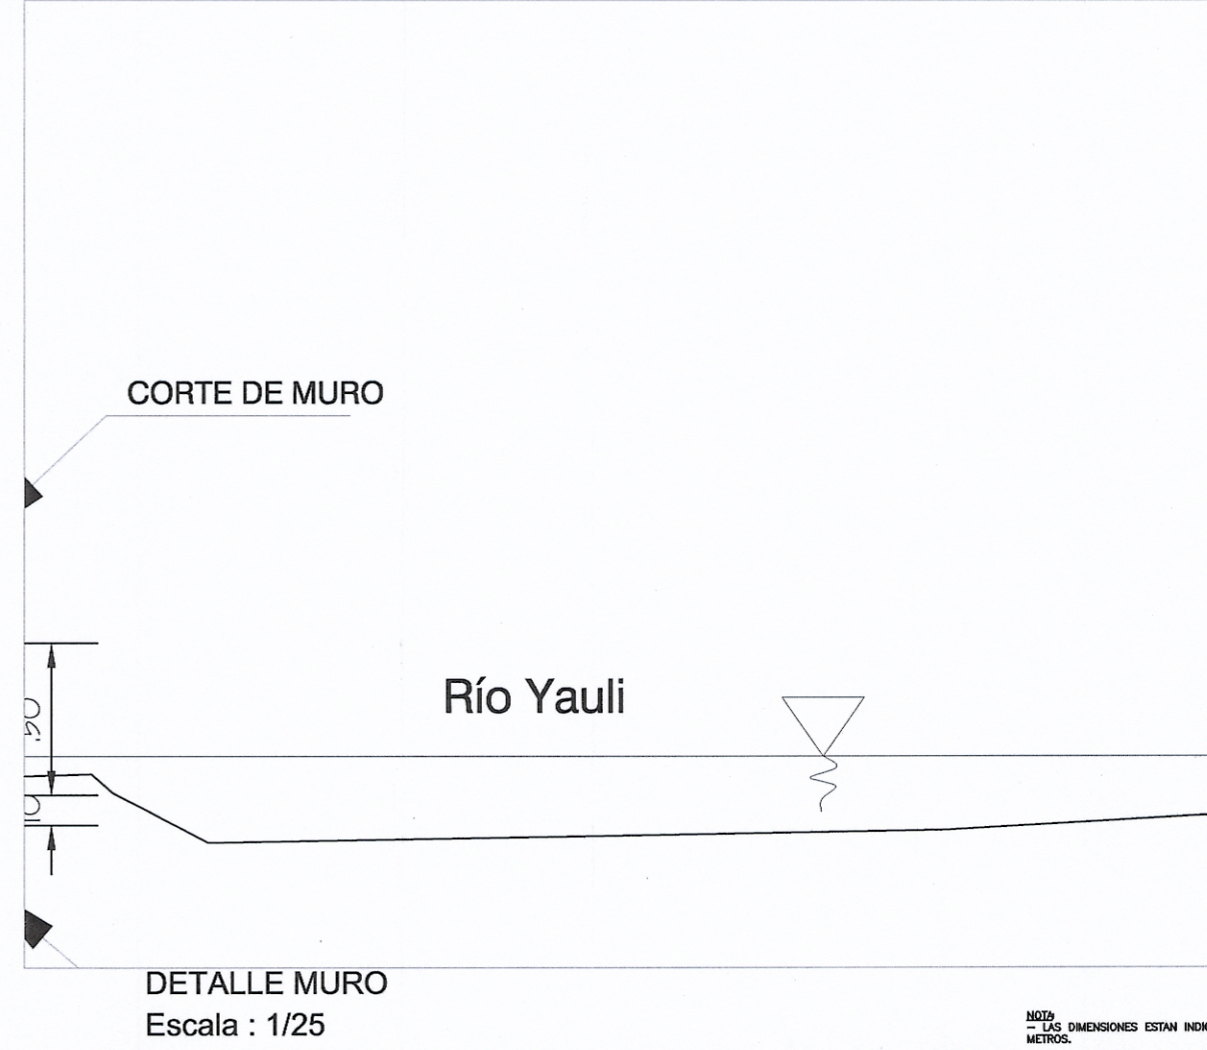
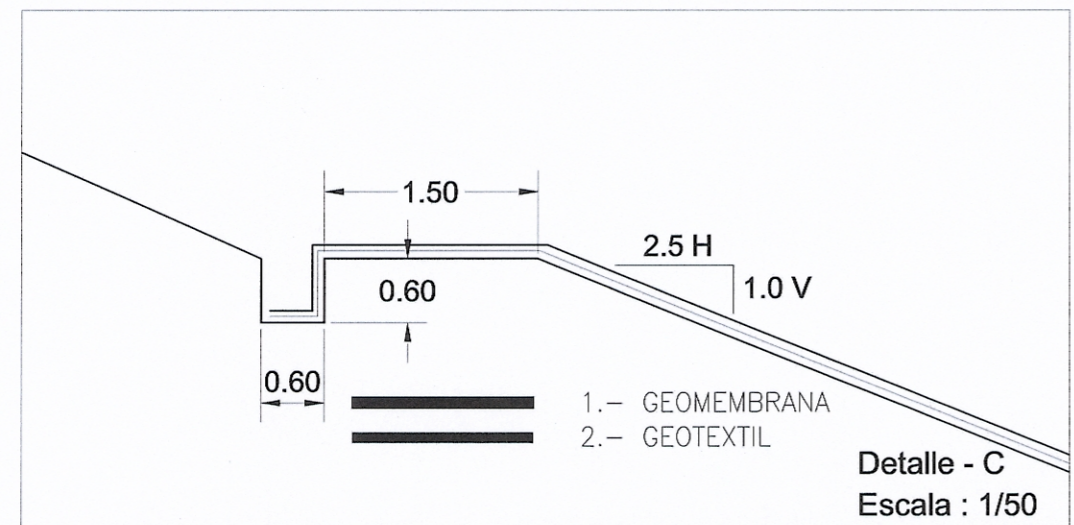


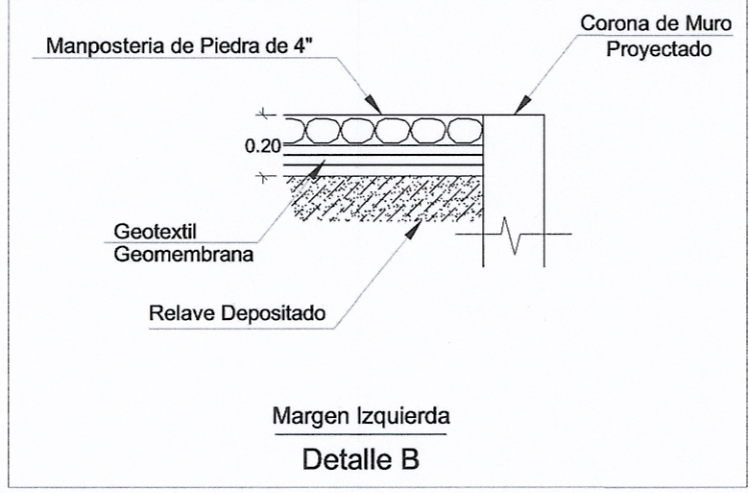

NOTA  
- LAS DIMENSIONES ESTAN INDICADAS EN METROS.

<b>VOLCAN COMPAÑIA MINERA S.A.A.</b>	ELABORADO POR:	PROYECTO:	PLANO:	DEPARTAMENTO:	AÑE PROYECTO:	APROBACION:	SECCION:	APROBADO:	COODIO DE PLANO:
	SUPERINTENDENCIA DE PROYECTOS UNIDAD OPERATIVA YAULI	<b>DEFENSA RIVEREÑAS</b>	<b>PLANTA GENERAL</b>	JUNIN PROVINCIA: YAULI	C. Barrios R. Lareña	R. Lareña M. Nuñez	M. Nuñez 175	MARZO - 2011	DR-01 REVISION: 01


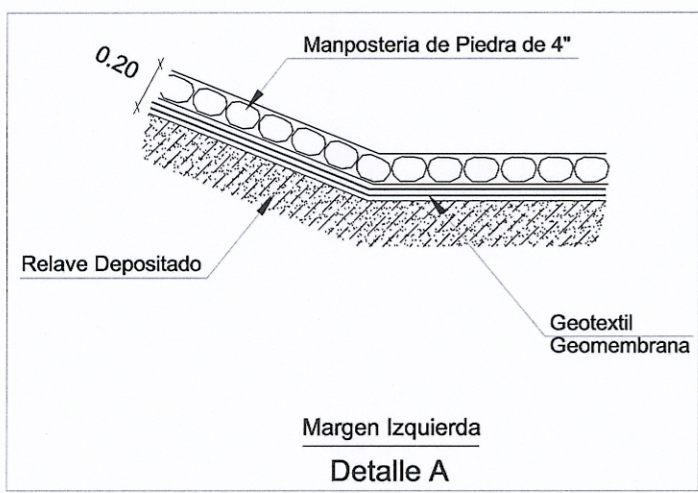


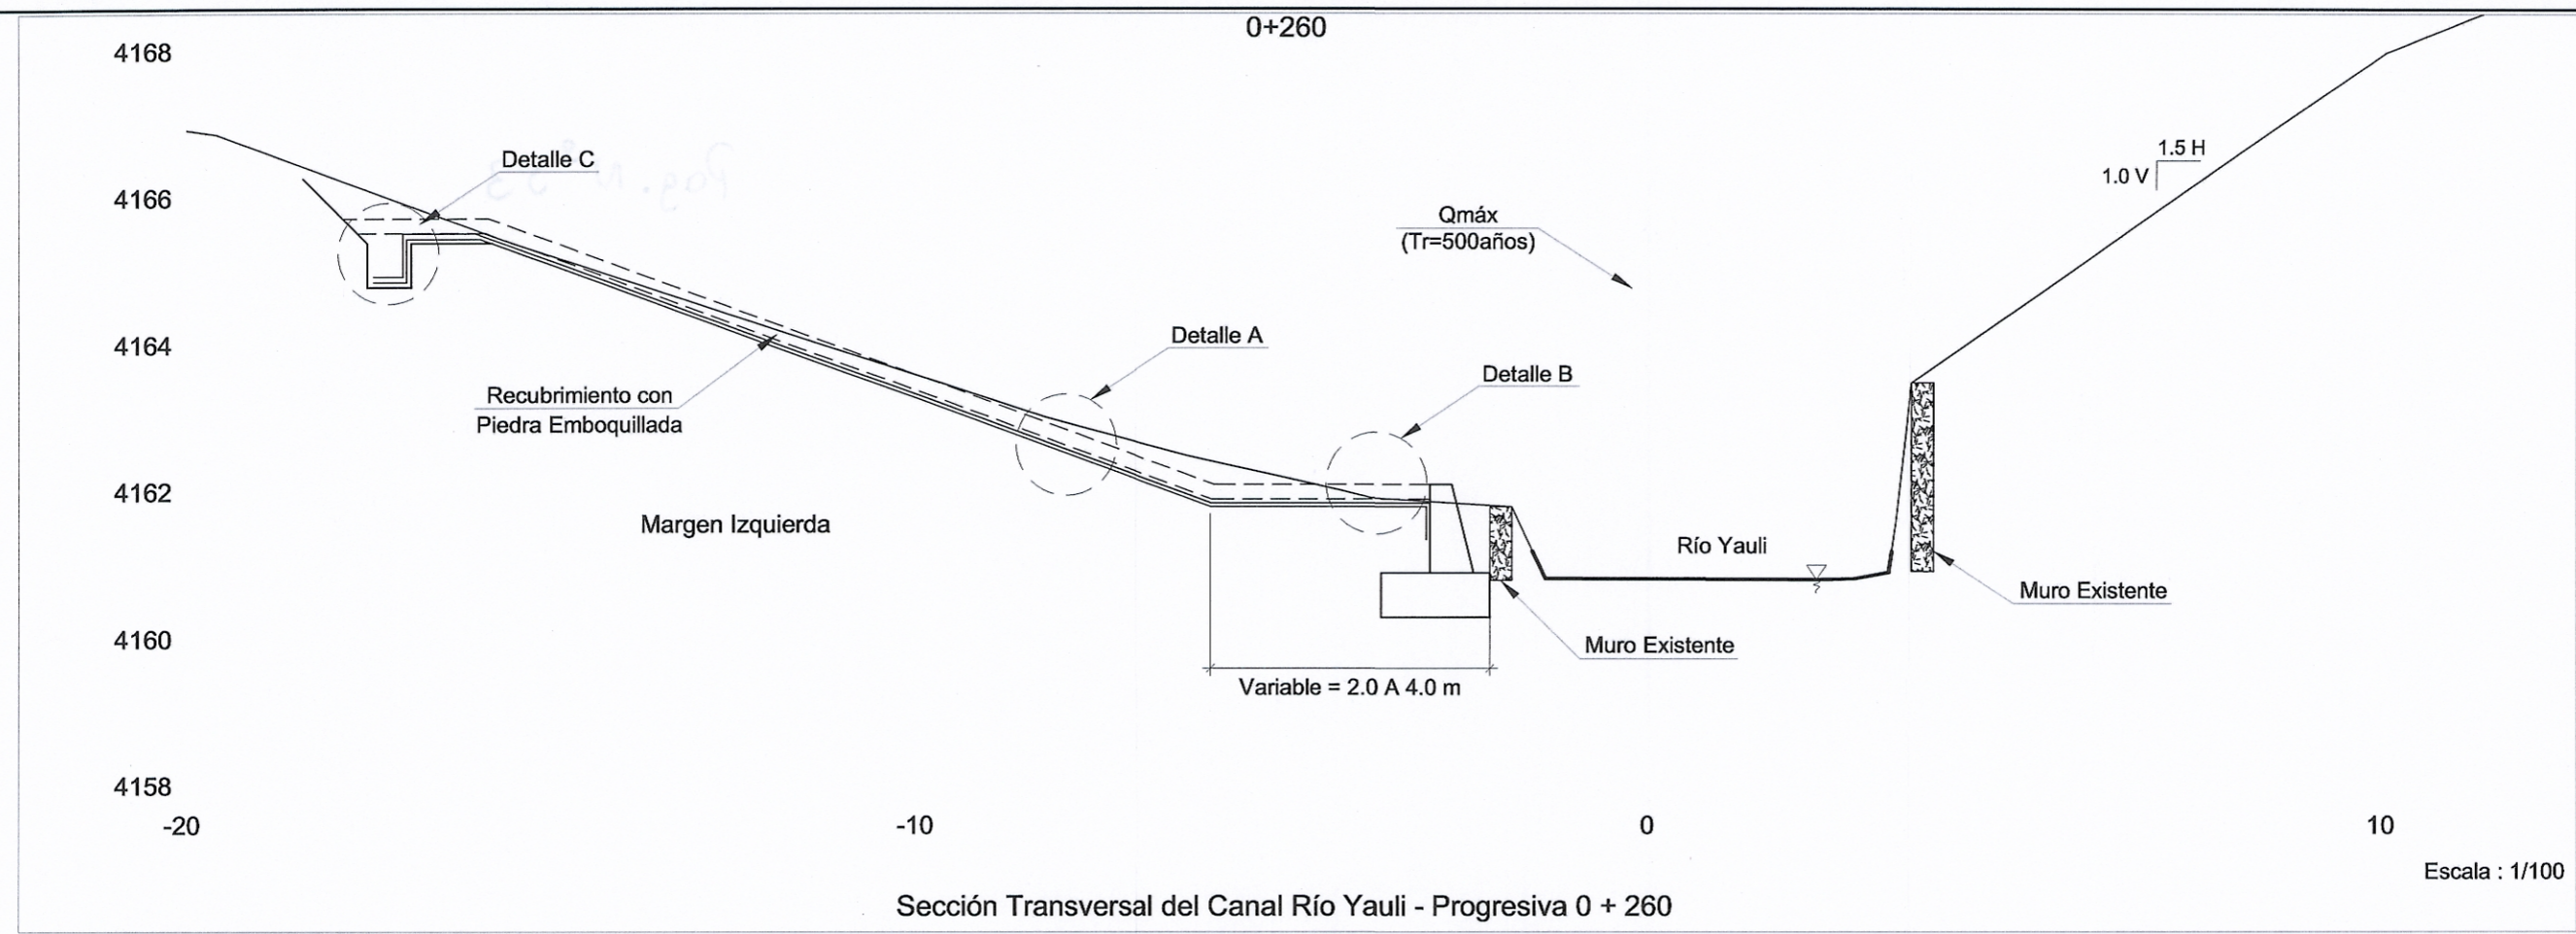

	VOLCAN COMPAÑIA MINERA S.A.A.	ELABORADO POR: SUPERINTENDENCIA DE PROYECTOS UNIDAD OPERATIVA YAULI	PROYECTO: DEFENSA RIVEREÑAS	PLANO: DETALLES	DEPARTAMENTO: JUNIN	SITE PROYECTO: REVISADO POR: C. Barradas R. Larenas	APROBACION: R. Larenas M. Nuñez	DISEÑO: M. Nuñez ESCALA: 1:25	PROBADO: FEBRIN MARZO - 2011	CODIGO DE PLANO: DR-02 REVISION: 01
	NOTAS: - LAS DIMENSIONES ESTAN INDICADAS EN METROS.									



43 21.008

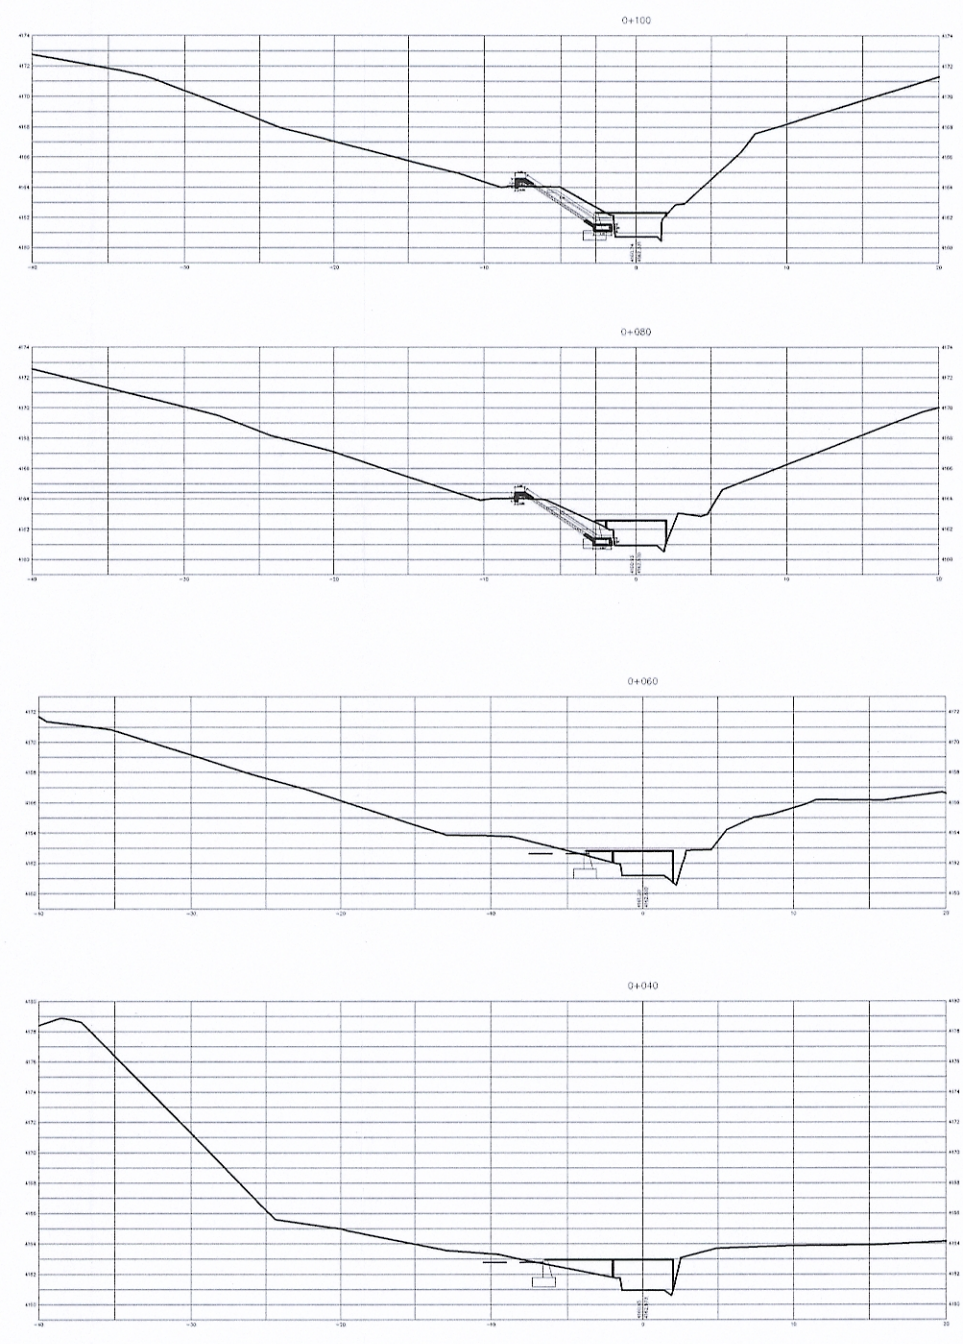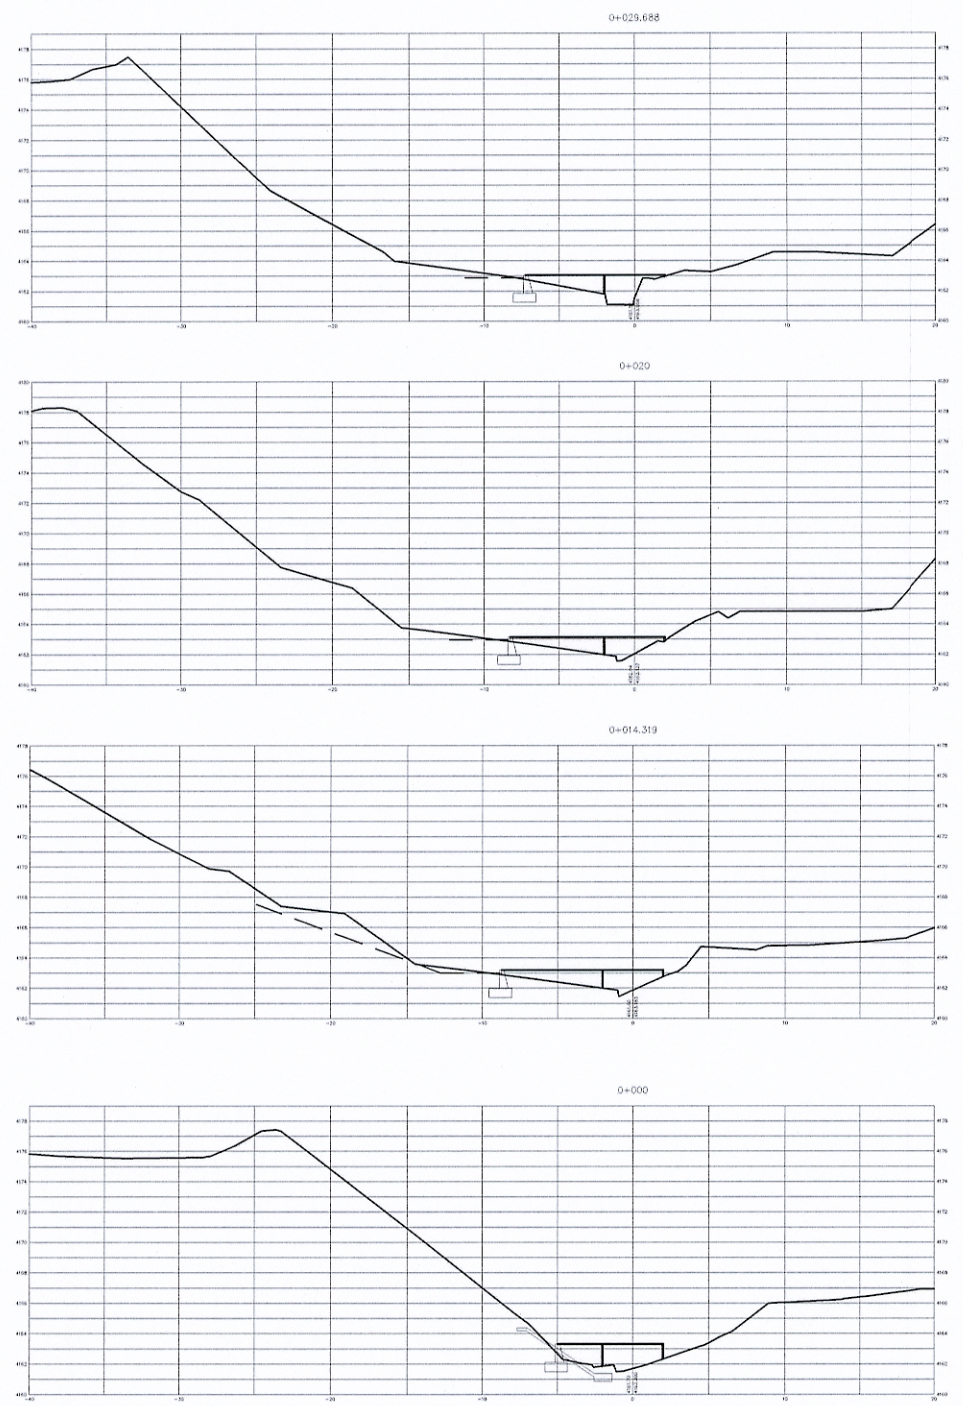

NOTA  
— LAS DIMENSIONES ESTAN REDONDADAS EN METROS.

**VOLCAN** VOLCAN COMPAÑIA MINERA S.A.A.

ELABORADO POR:  
SUPERINTENDENCIA DE PROYECTOS  
UNIDAD OPERATIVA YAULI









PROYECTO:  
DEFENSA RIVEREÑAS

PLANO:  
SECCIONES TRANSVERSALES

DEPARTAMENTO: JUNIN	JEFE PROYECTO: C. Barraltes	PROYECTISTA: R. Larena	COPIAS: M. Nuñez	APROBADO: TOTAL	FECHA: MARZO-2011	HOJA DE PLANO: DR-03
PROYECTO: YAULI	PROYECTISTA: R. Larena	PROYECTISTA: M. Nuñez	ESCALA: 1/500	FECHA: MARZO-2011	HOJA DE PLANO: 01	



22-n.pdf

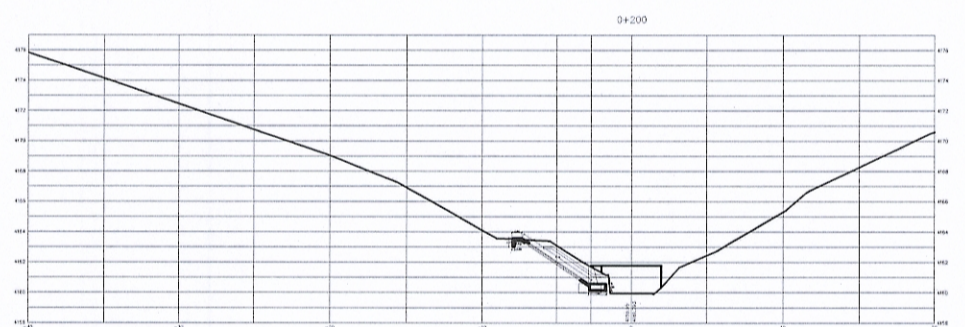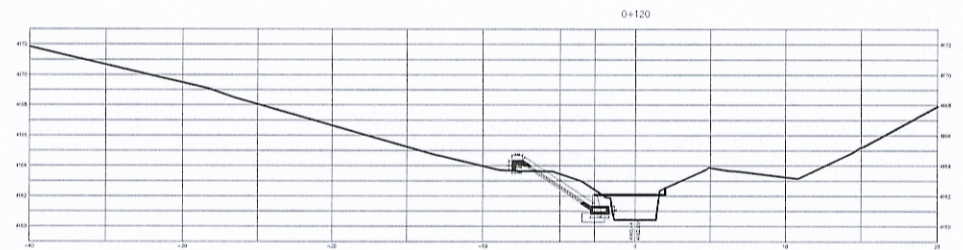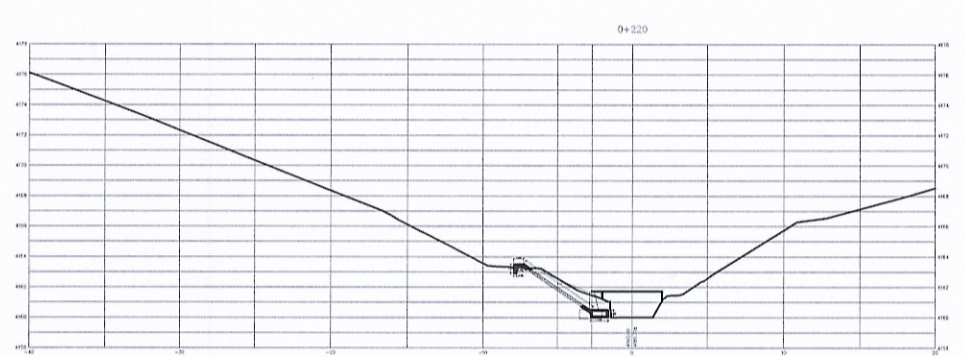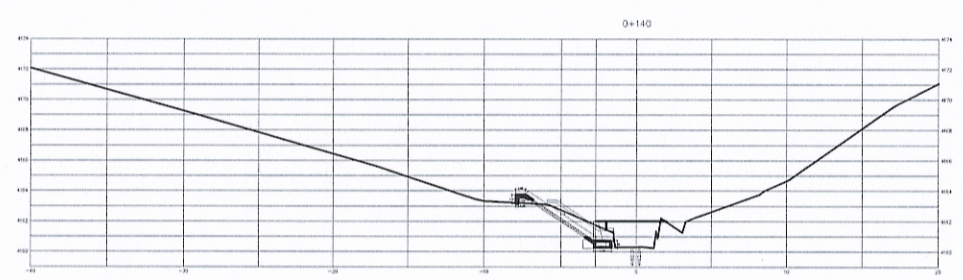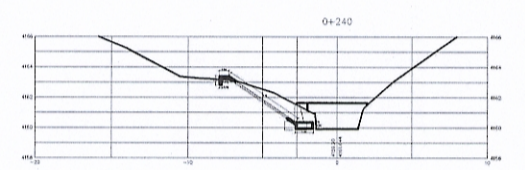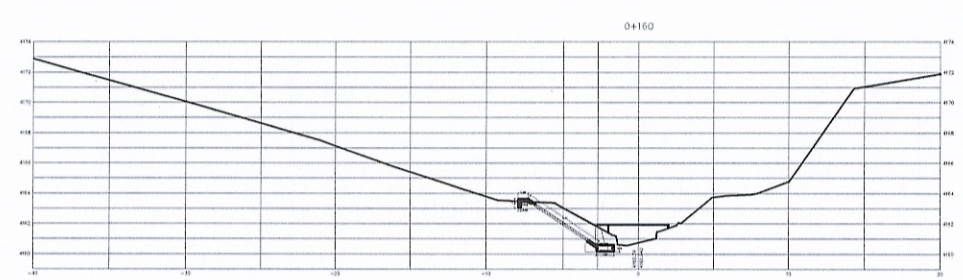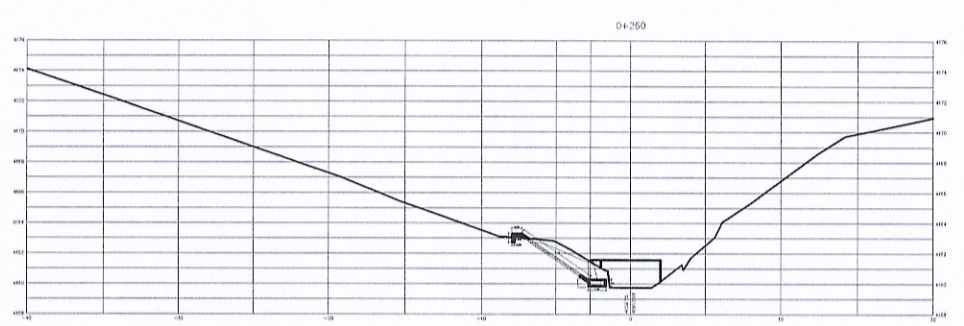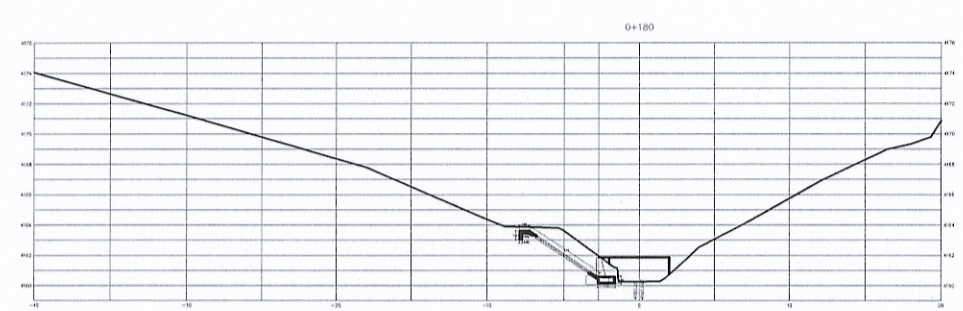

NOTA:  
— LAS DIMENSIONES ESTAN INDICADAS EN METROS.

 VOLCAN COMPAÑIA MINERA S.A.A.

ELABORADO POR:  
SUPERINTENDENCIA DE PROYECTOS  
UNIDAD OPERATIVA YAULI









PROYECTO:  
DEFENSA RIVEREÑAS

PLANO:  
SECCIONES TRANSVERSALES

DEPARTAMENTO: YAULI	EST. INGENIERO: C. Barraltes	PROYECTOR: R. Larrosa	SEÑAL: M. Nuñez	PROBADA: FECH. MARZO - 2011	CÓDIGO DE PLANO: DR-43
REVISOR: YAULI	REVISOR POR: R. Larrosa	REVISOR: M. Nuñez	ESCALA: 1/500	REVISOR:	01



Fig. n=20

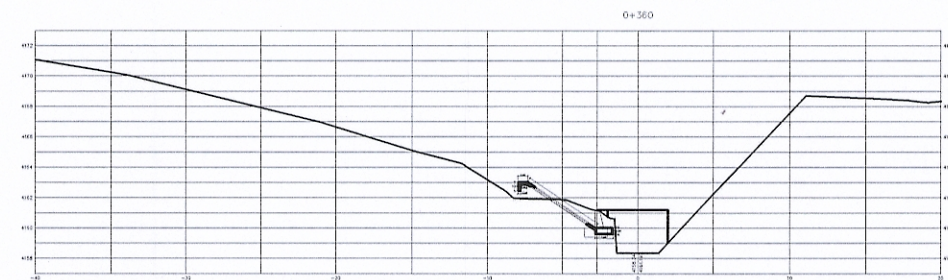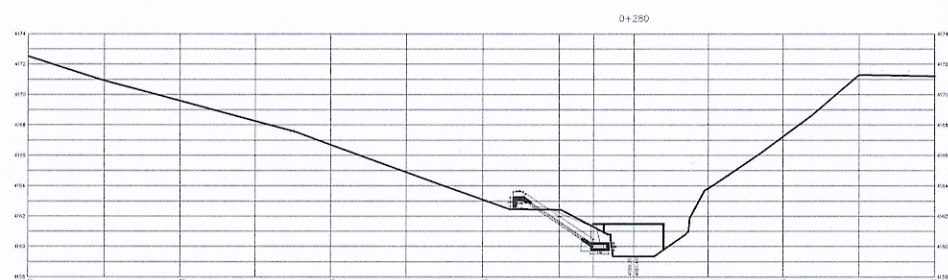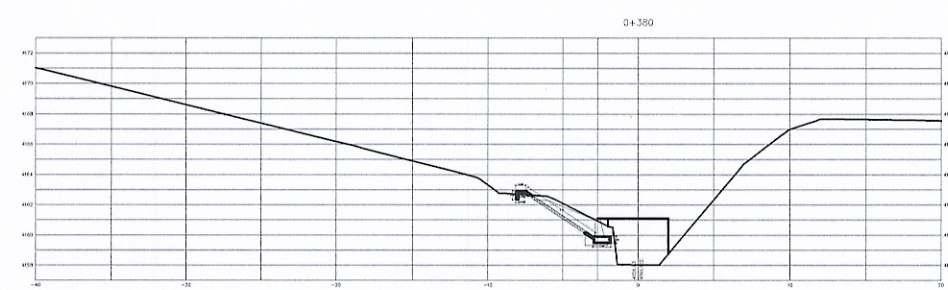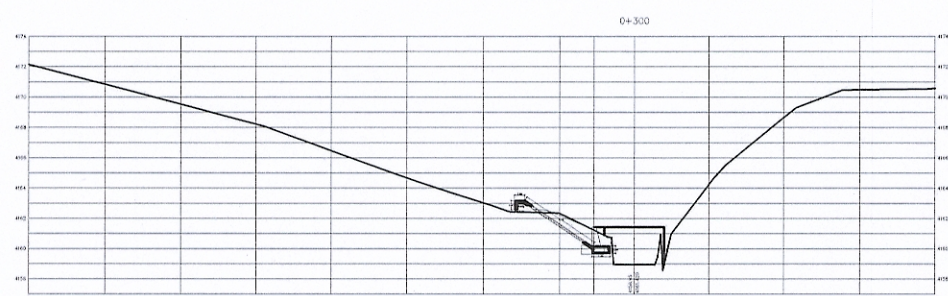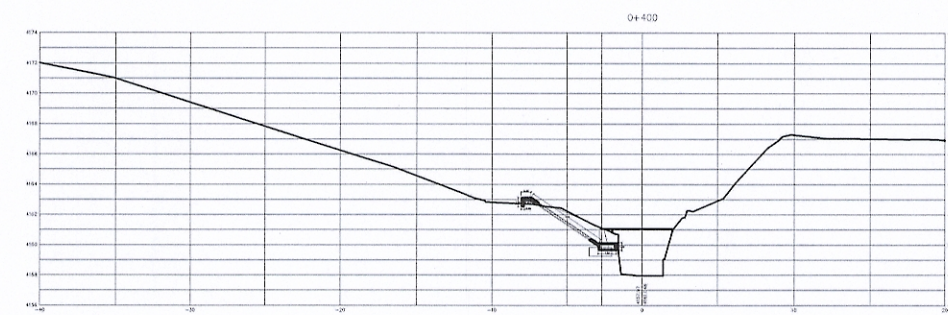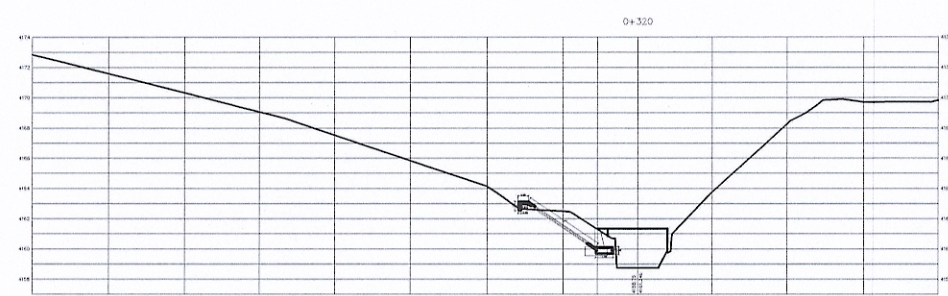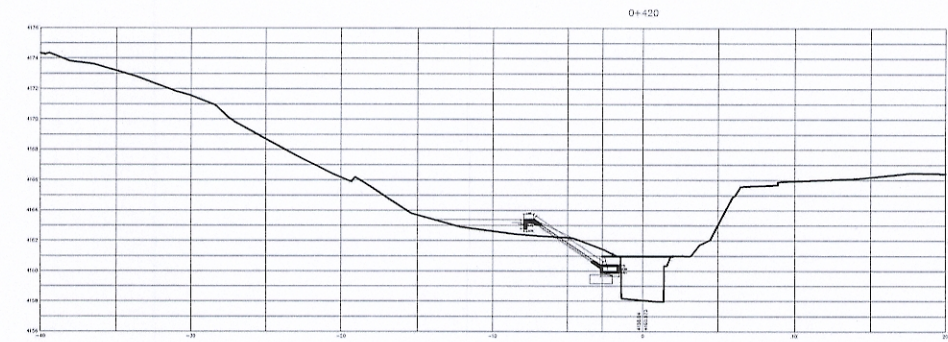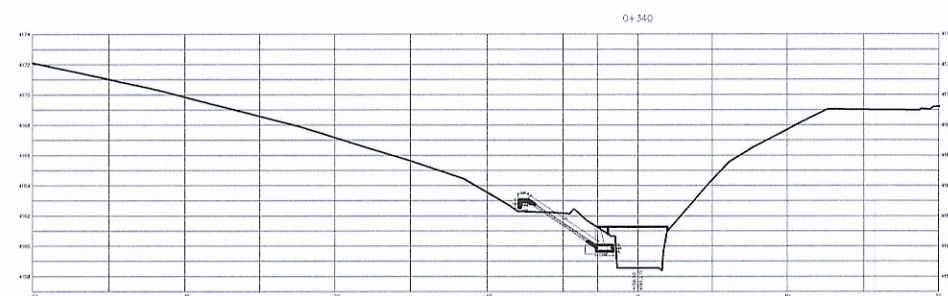

NOTA:  
\* LAS DIMENSIONES ESTAN INDICADAS EN METROS.

**VOLCAN** VOLCAN COMPAÑIA MINERA S.A.A.

ELABORADO POR:  
SUPERINTENDENCIA DE PROYECTOS  
UNIDAD OPERATIVA YAULI

PROYECTO:  
DEFENSA RIVEREÑAS

PLANO:  
SECCIONES TRANSVERSALES

DEPARTAMENTO: JUNIN	JEFE PROYECTO: C. Barralón	APROBACION: R. Larrea	GRUPO: M. Nuñez	ESCALA: 1/500	FECHA: MARZO - 2011	CODIGO DE PLANO: DR-03
PROVINCIA: YAULI	PROYECTO JEFE: R. Larrea	JEFE: M. Nuñez				REVISION: 01