


01 PLANTA 1ER PISO


PLANO DE PLANTA 1ER PISO

PROYECTO:	EL OLIVAR
PROPIETARIOS:	EL OLIVAR SAC
UBICACION:	LOS OLIVOS
ESPECIALIDAD:	ARQUITECTURA
PROFESIONAL:	
DISEÑO:	EDGARDO TONG AYALA
ESC:	1/75

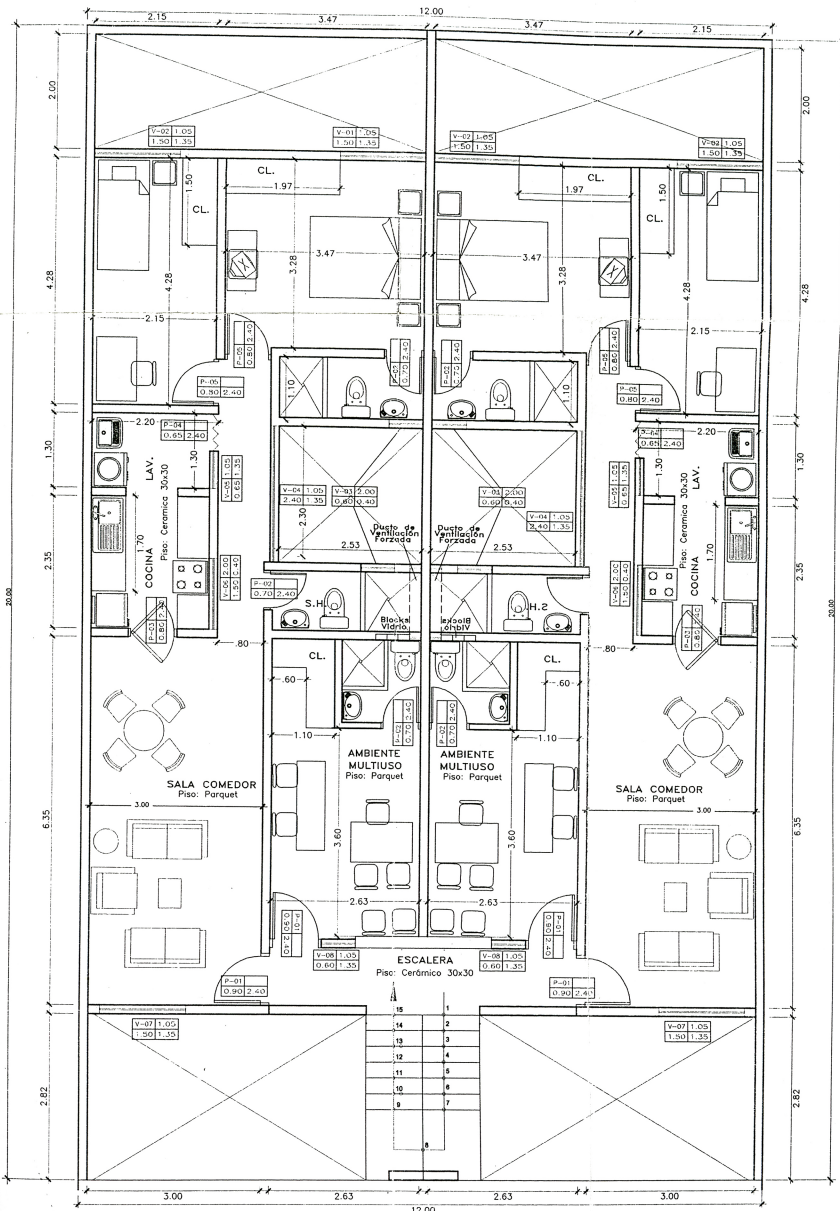

01 PLANTA 1ER PISO

PLANO DE PLANTA 1ER PISO	
PROYECTO:	EL OLIVAR
PROPIETARIOS:	EL OLIVAR SAC
UBICACION:	LOS OLIVOS
ESPECIALIDAD:	ARQUITECTURA
PROFESIONAL:	
DISEÑO:	EDGARDO TONG AYALA ESC: 1/75


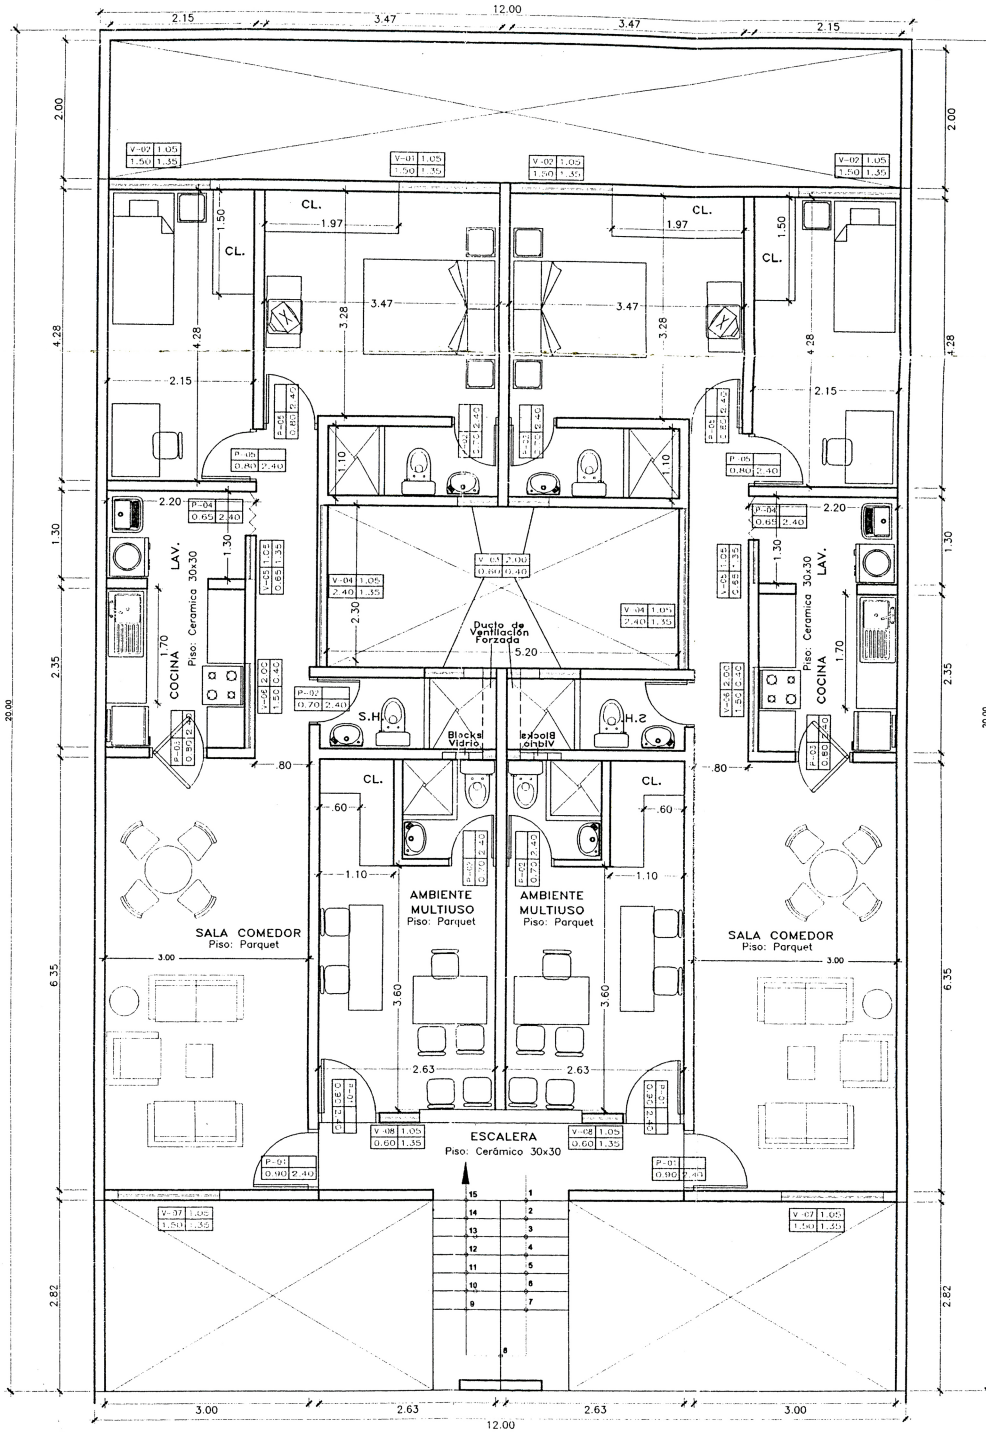


PLANTA TIPICA 2DO AL 5TO PISO

PLANO DE PLANTA 2DO AL 5TO PISO


PROYECTO	EL OLIVAR
PROPIETARIOS	EL OLIVAR SAC
UBICACION	LOS OLIVOS
ESPECIALIDAD	ARQUITECTURA
PROFESIONAL	
DISENO	EDGARDO TONG AYALA

GRAFICO 7.03: PLANTA DE DISTRIBUCIÓN DEL ALTERNATIVA 03 (03 DORMITORIOS)



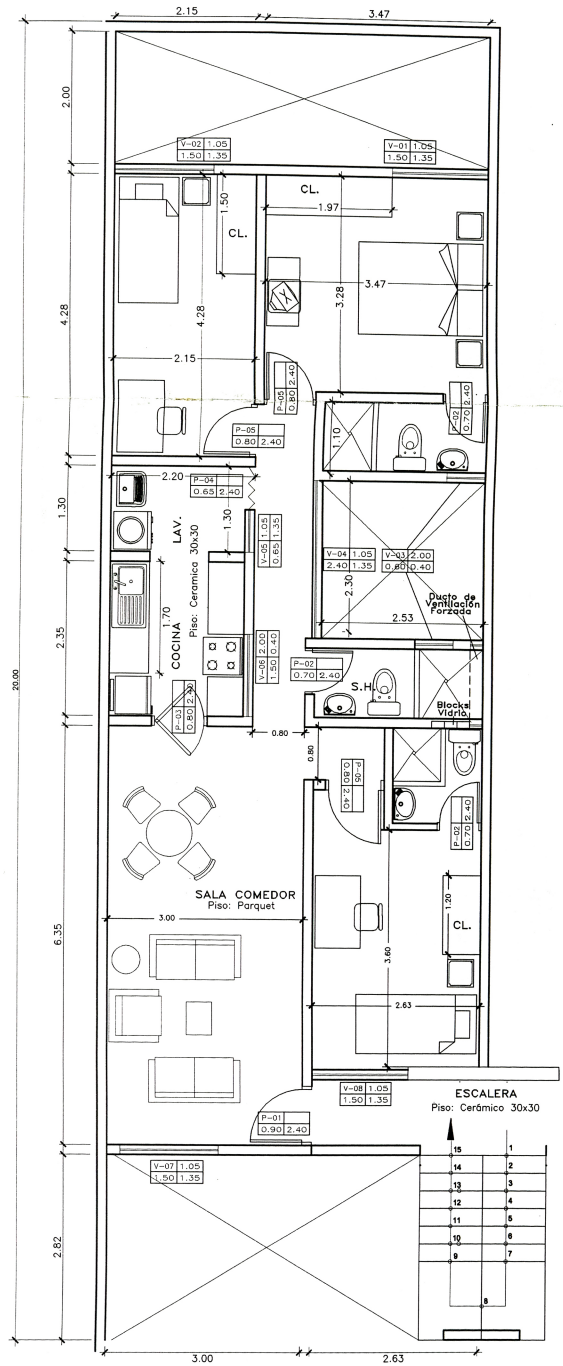
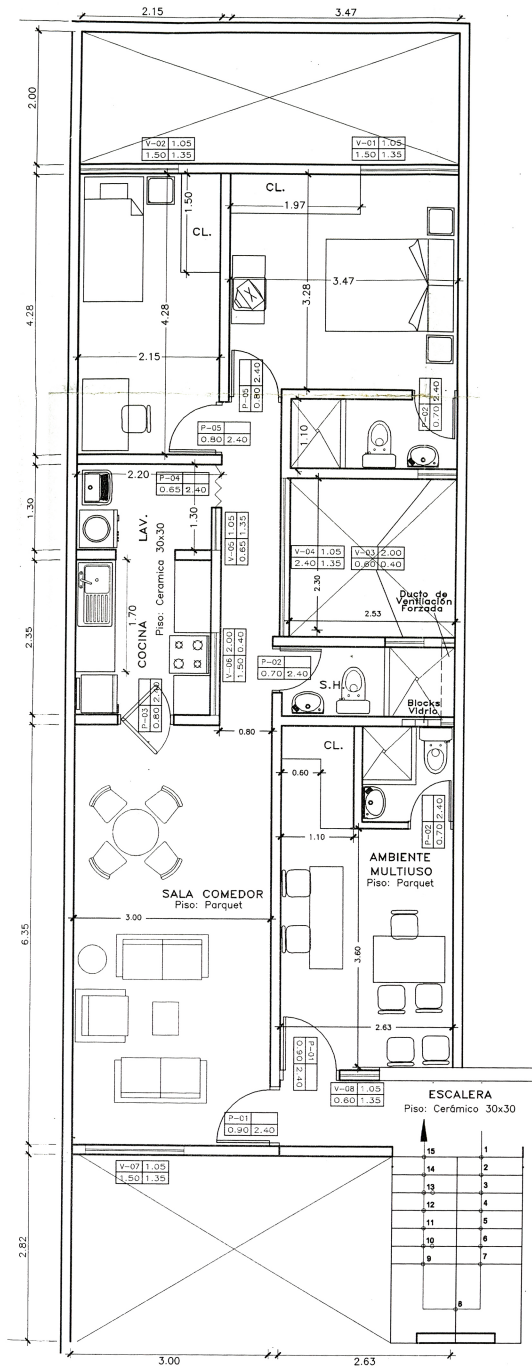


ALTERNATIVA DE DISTRIBUCIÓN	
PROYECTO	EL OLIVAR
PROPIETARIOS	EL OLIVAR SAC
UBICACION	LOS OLIVOS
ESPECIALIDAD	ARQUITECTURA
PROFESIONAL	
DISÑO	EDGARDO TONG AYALA

D1

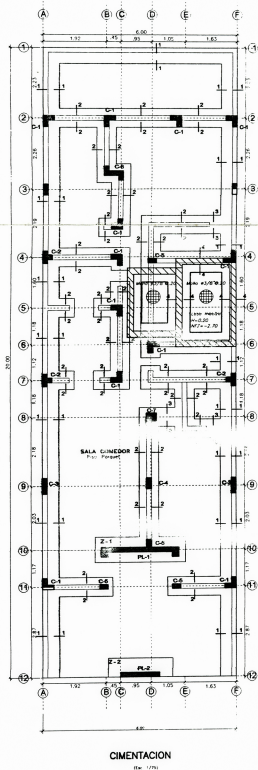


CUADRO DE COLUMNAS							
TIPO	C-1	C-2	C-3	C-4	C-5	C-6	C-7
DIMENSION	40x40	40x40	40x40	40x40	40x40	40x40	40x40
ESTRIBOS	40x40, 40x40, 40x40	40x40, 40x40, 40x40	40x40, 40x40, 40x40	40x40, 40x40, 40x40	40x40, 40x40, 40x40	40x40, 40x40, 40x40	40x40, 40x40, 40x40

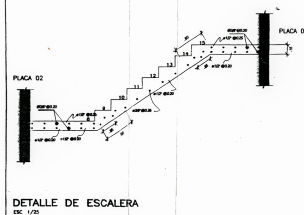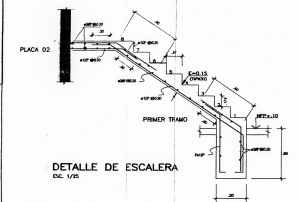
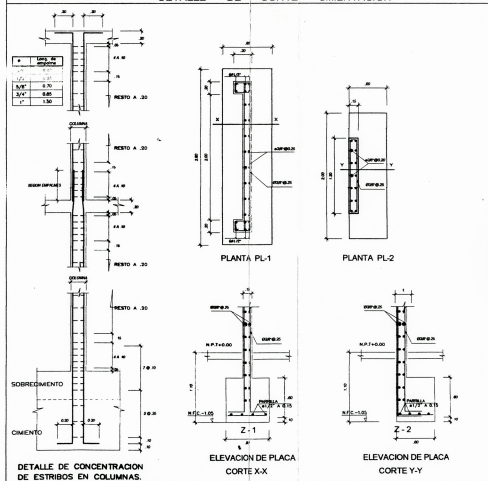
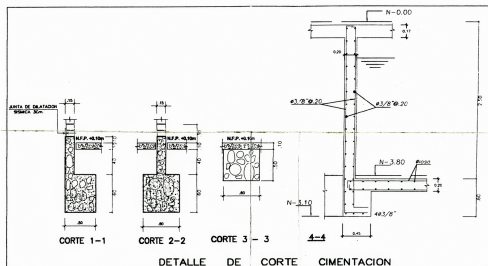


CIMENTACION-5DPTO-ALB.CONF.

PROYECTO: EL QUINAR
 PROPIETARIO: EL QUINAR SAC
 UBICACION: LOS QUINAR
 ESPECIALIDAD: ESTRUCTURAS-CIMENTACION-5 DPTOS-ALB.CONF.IMP.
 IMPRINTA:
 DISEÑO: EUGENIO TORO AYALA EIRL ETC 1/75

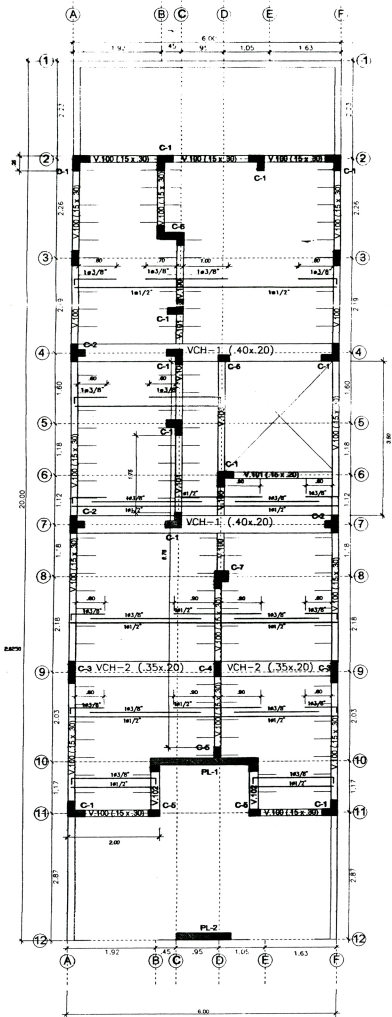


ALIGERADO 1ero al 5 to
ESC: 1/75

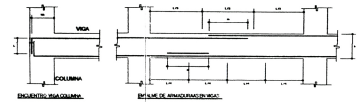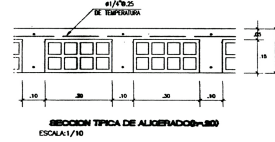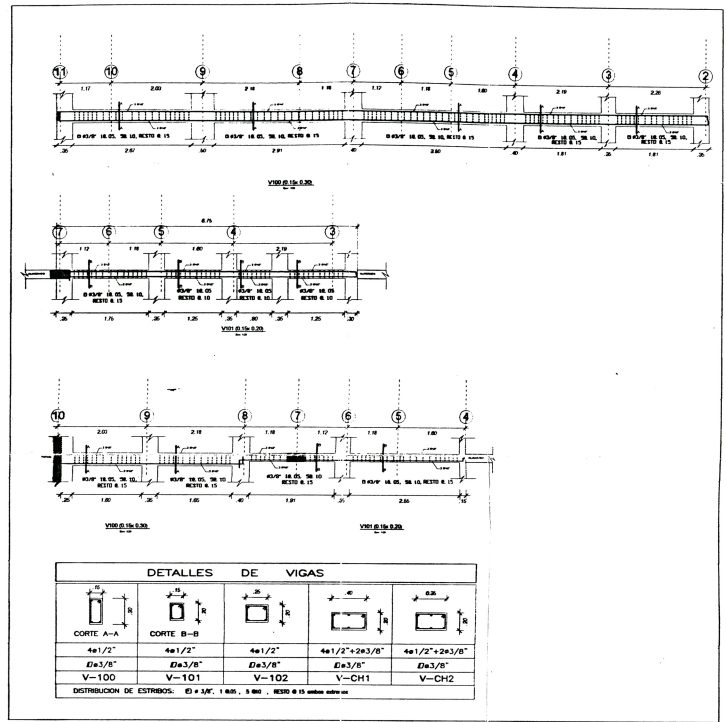

DOBLADO DE ANCLAJE (mm)			VALORES DE h			
Ø	h (m)	mm (m)	Ø	REFUERZO SUPERIOR		REFUERZO INFERIOR
				h < 30	h > 30	
30"	30	30	30"	40	45	45
40"	35	35	10"	40	45	50
50"	35	35	50"	50	45	60
30"	35	30	30"	50	50	75


ALIGERADO-5DPTOS-ALB.CONF.

PROYECTO:	EL OLIVAR
PROPIETARIOS:	EL OLIVAR SAC
UBICACION:	LOS OLIVOS
ESPECIALIDAD:	ESTRUCTURAS-TECHO-5DPTOS-ALB.CONFINADA
PROFESIONAL:	
DISCRE:	EDGARDO TONG AYALA ESC: 1/75

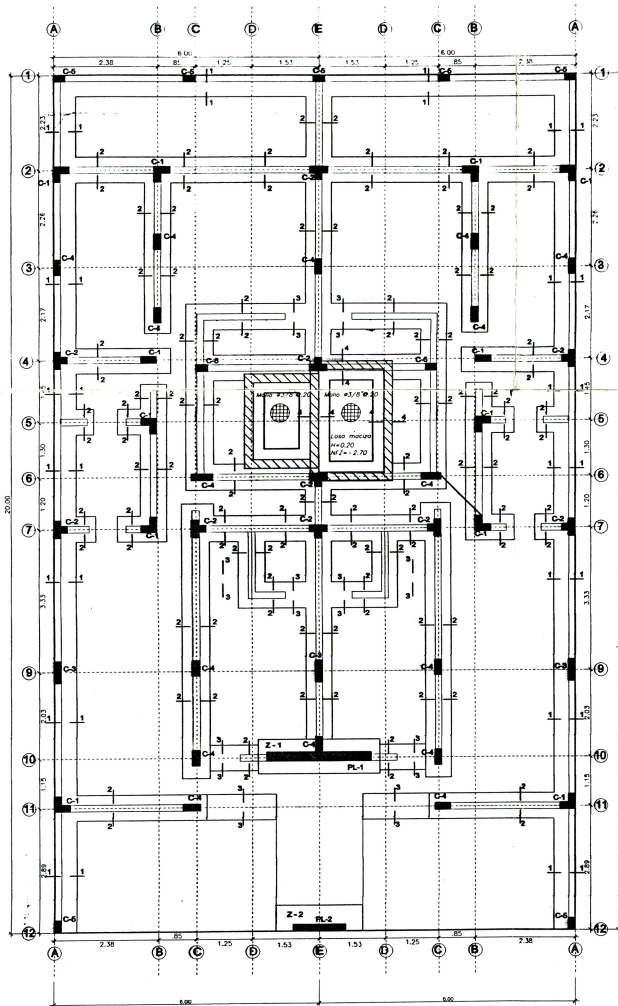


CIMENTACION
ESC. 1/75


CUADRO DE COLUMNAS							
TIPO	C-1	C-2	C-3	C-4	C-5	C-6	C-7
DIMENSION							
ESTRIBOS	Ø11/4" 18, 21, 24, 30, 36,118						

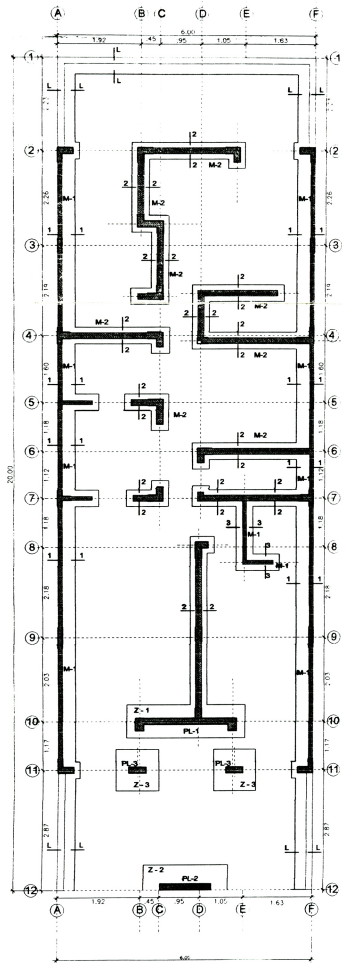


CIMENTACION

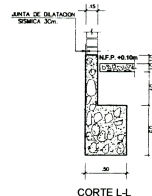


CORTE L-L

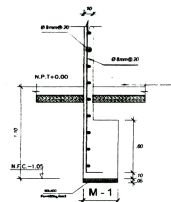


ELEVACION DE MURO
CORTE 1-1

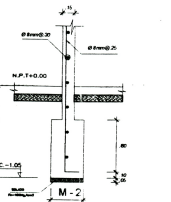

ELEVACION DE MURO
CORTE 2-2

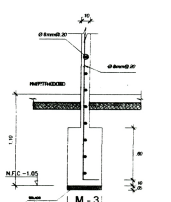


ELEVACION DE MURO
CORTE 3-3

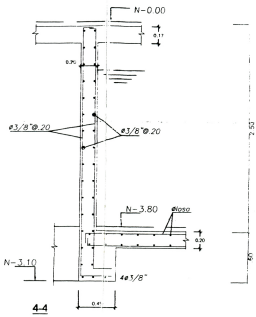


4-4


DETALLE DE CORTE CIMENTACION

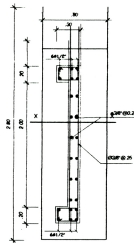


PLANTA PL-1

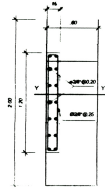


PLANTA PL-2

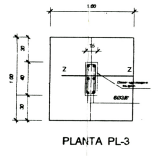


PLANTA PL-3

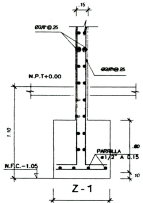


ELEVACION DE PLACA
CORTE X-X
ESC. 1/25

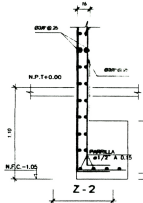


ELEVACION DE PLACA
CORTE Y-Y
ESC. 1/25

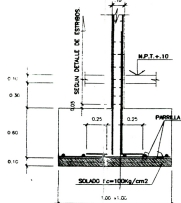

DETALLE DE ZAPATA
CORTE Z-Z
ESC. 1/25

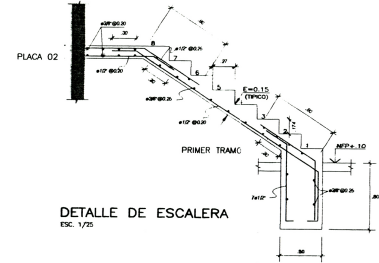

DETALLE DE ESCALERA
ESC. 1/25

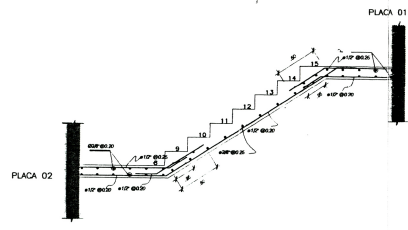

DETALLE DE ESCALERA
ESC. 1/25

CIMENTACION-5DPTO-MUR.CONC.

PROYECTO:	EL OLIVAR
PROPIETARIOS:	EL OLIVAR SAC
UBICACION:	LOS OLIVOS
ESPECIALIDAD:	ESTRUCTURAS-CIMENTACION-5 DPTOS-MUROS CONCRETO
PROFESIONAL:	
DISENYO:	EDGARDO TONG AYALA [ESC. 1/75]


E5

NOTAS GENERALES


1. El refuerzo vertical deberá estar en el centro del muro.
2. Los Alfeizares, llevaran refuerzo tipo M4.
3. El traslape del refuerzo entre mallas terminales de muros será \geq de 45cm.
4. Las armaduras en los dos últimos niveles de tipo M1, se convierten en tipo M2.

CUADRO DE REFUERZO EN MUROS

MALLA	Ref. HORIZONTAL	Ref. VERTICAL
M1	8mm@0.20m	8mm@0.20m
M2	8mm@0.25m	8mm@0.30m

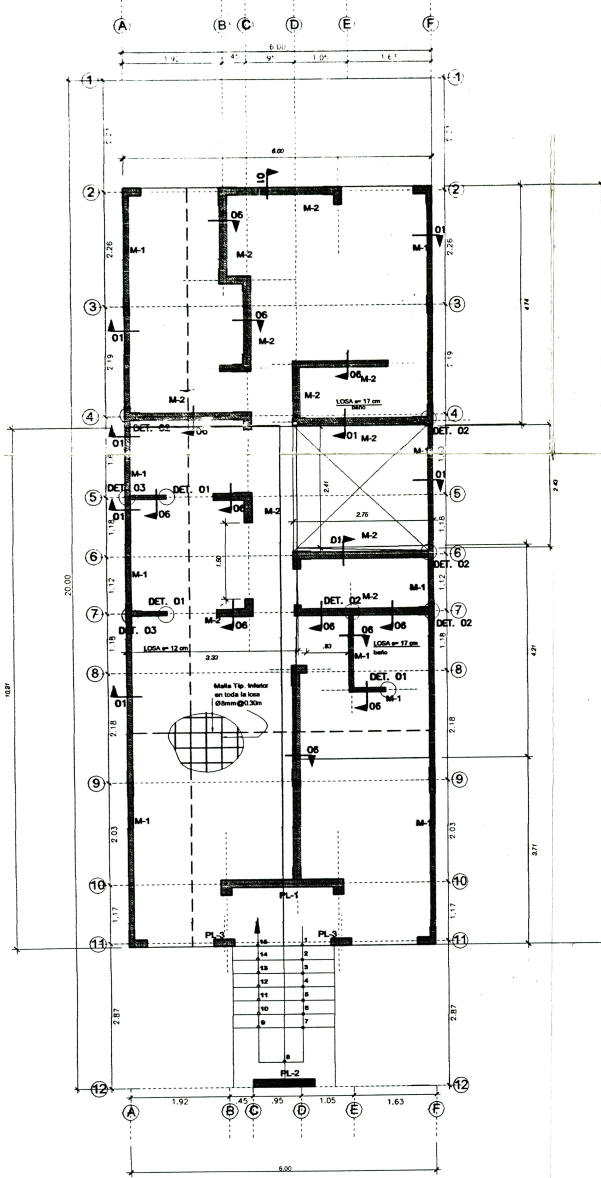

CIMENTACION
(Esc. 1/75)

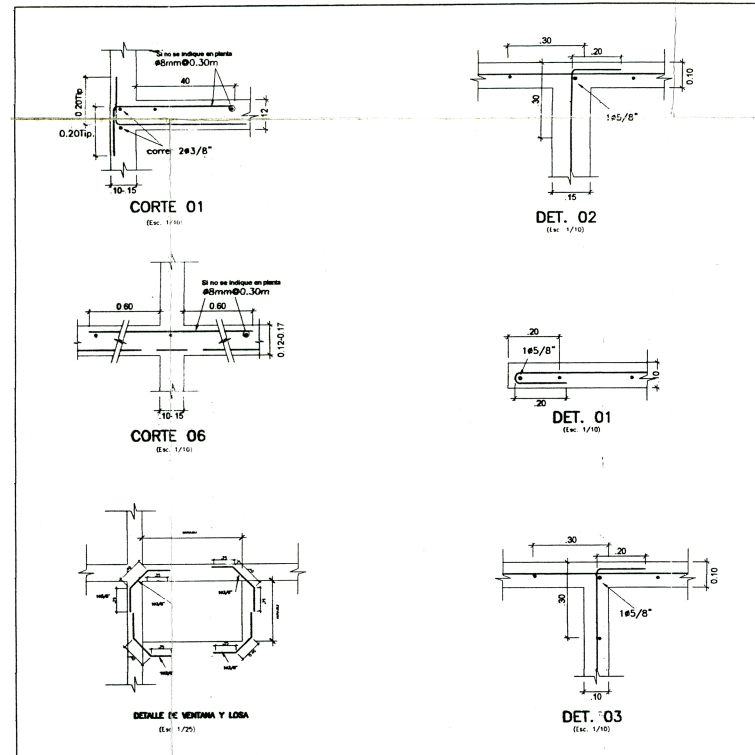

ALIGERADO-5DPTOS-MUR.CONC.

PROYECTO:	EL OLIVAR	
PROPIETARIOS:	EL OLIVAR SAC	
UBICACION:	LOS OLIVOS	
ESPECIALIDAD:	ESTRUCTURAS-TECHO-5DPTOS-MUR.CONC.	
PROFESIONAL:		
DISERNO:	EDGARDO TONG AYALA	ESC. 1/75